

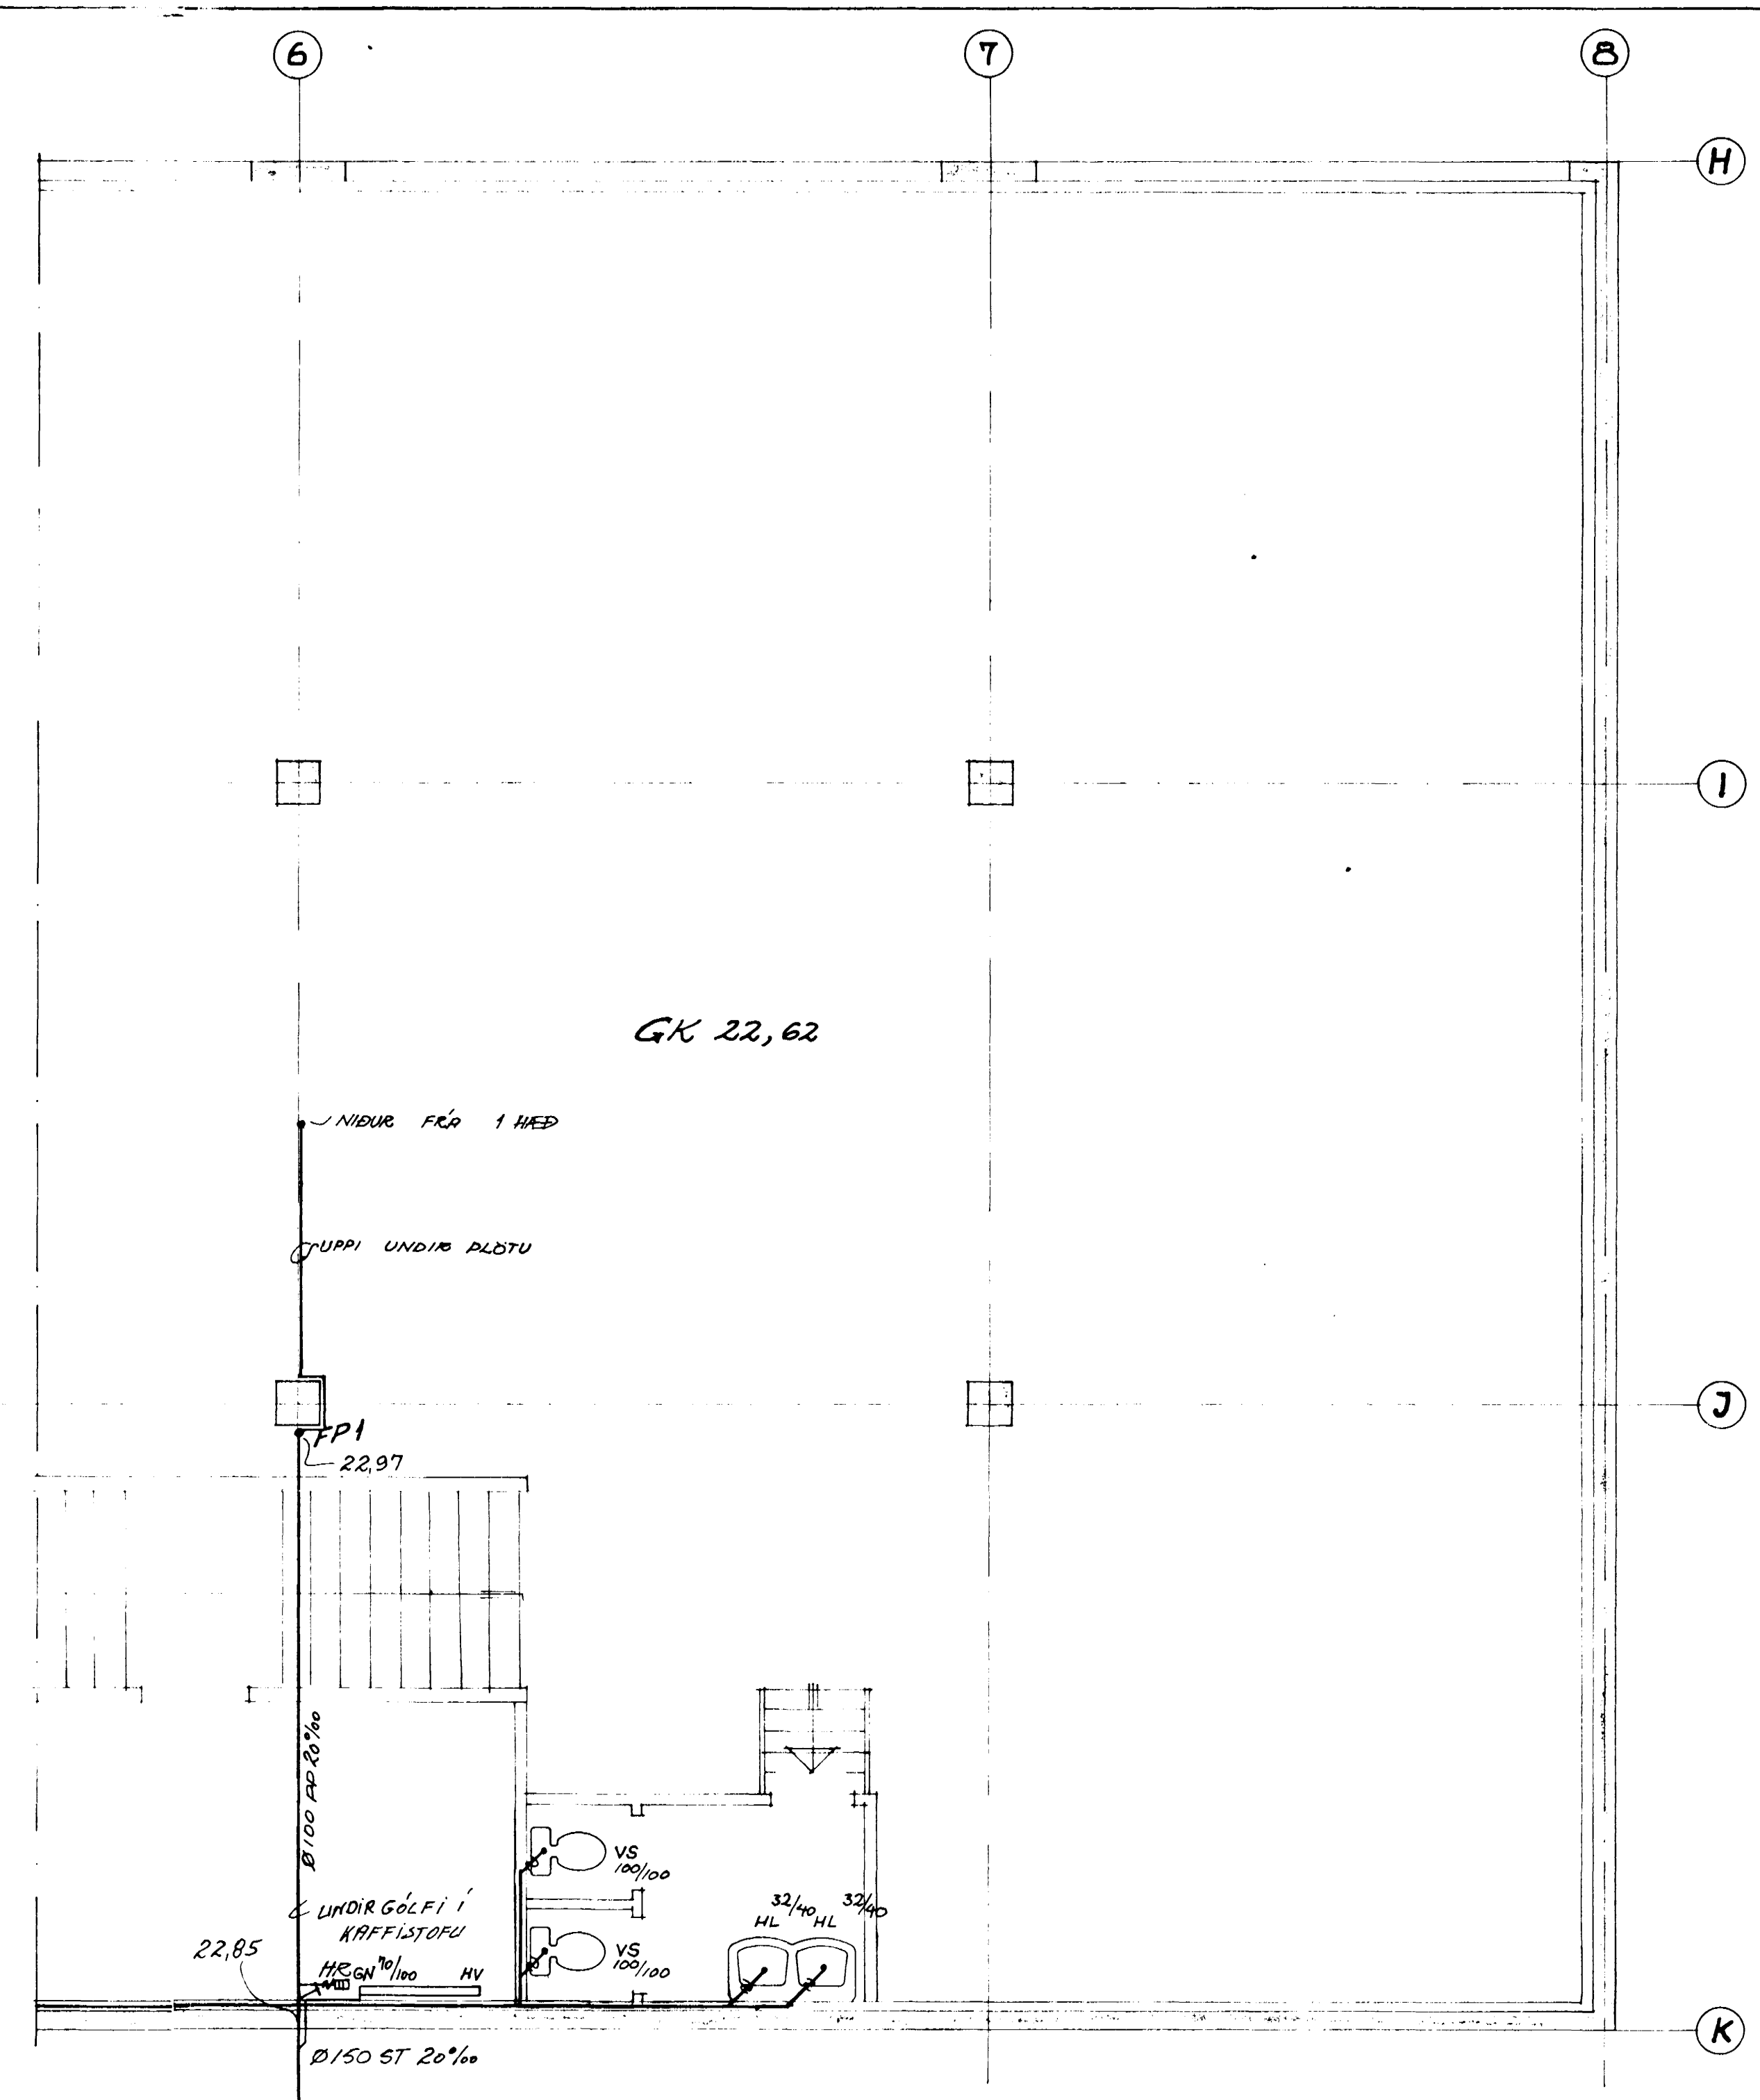


GRUNNMYND KJALLARA, HLUTI III 1:50

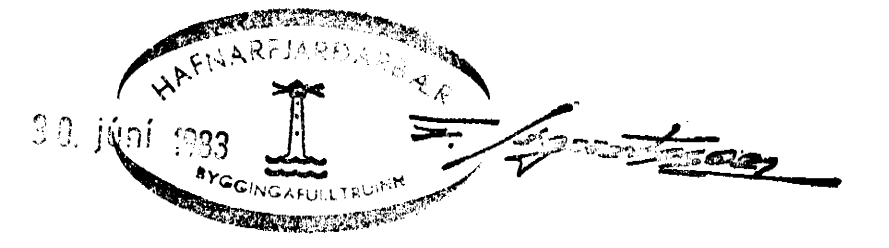

GRUNNMYND KJALLARA, HLUTI II 1:50

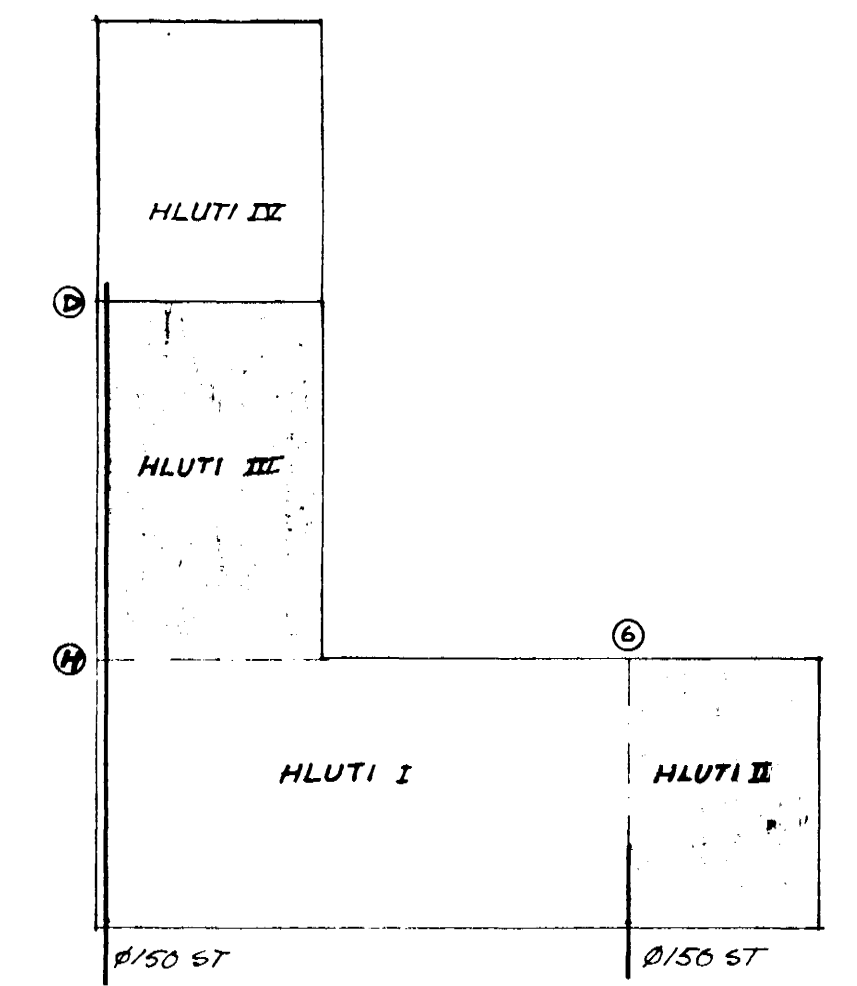

DALSHRAUN IS HAFNARFIRÐI	HAFNARFIRÐI FEB. 1983
FRÁRENNSLI GRUNNMYND	TEIKNING NR. 1-2
KJALLARI HLUTI II III	REIKN. <i>[Signature]</i> TEIKN. <i>[Signature]</i>
HALLDÓR HANNESSON, BYGGVERKFR. MVRÍ REYKJAVÍKURVEGI 60, HAFN. 3 54355	