

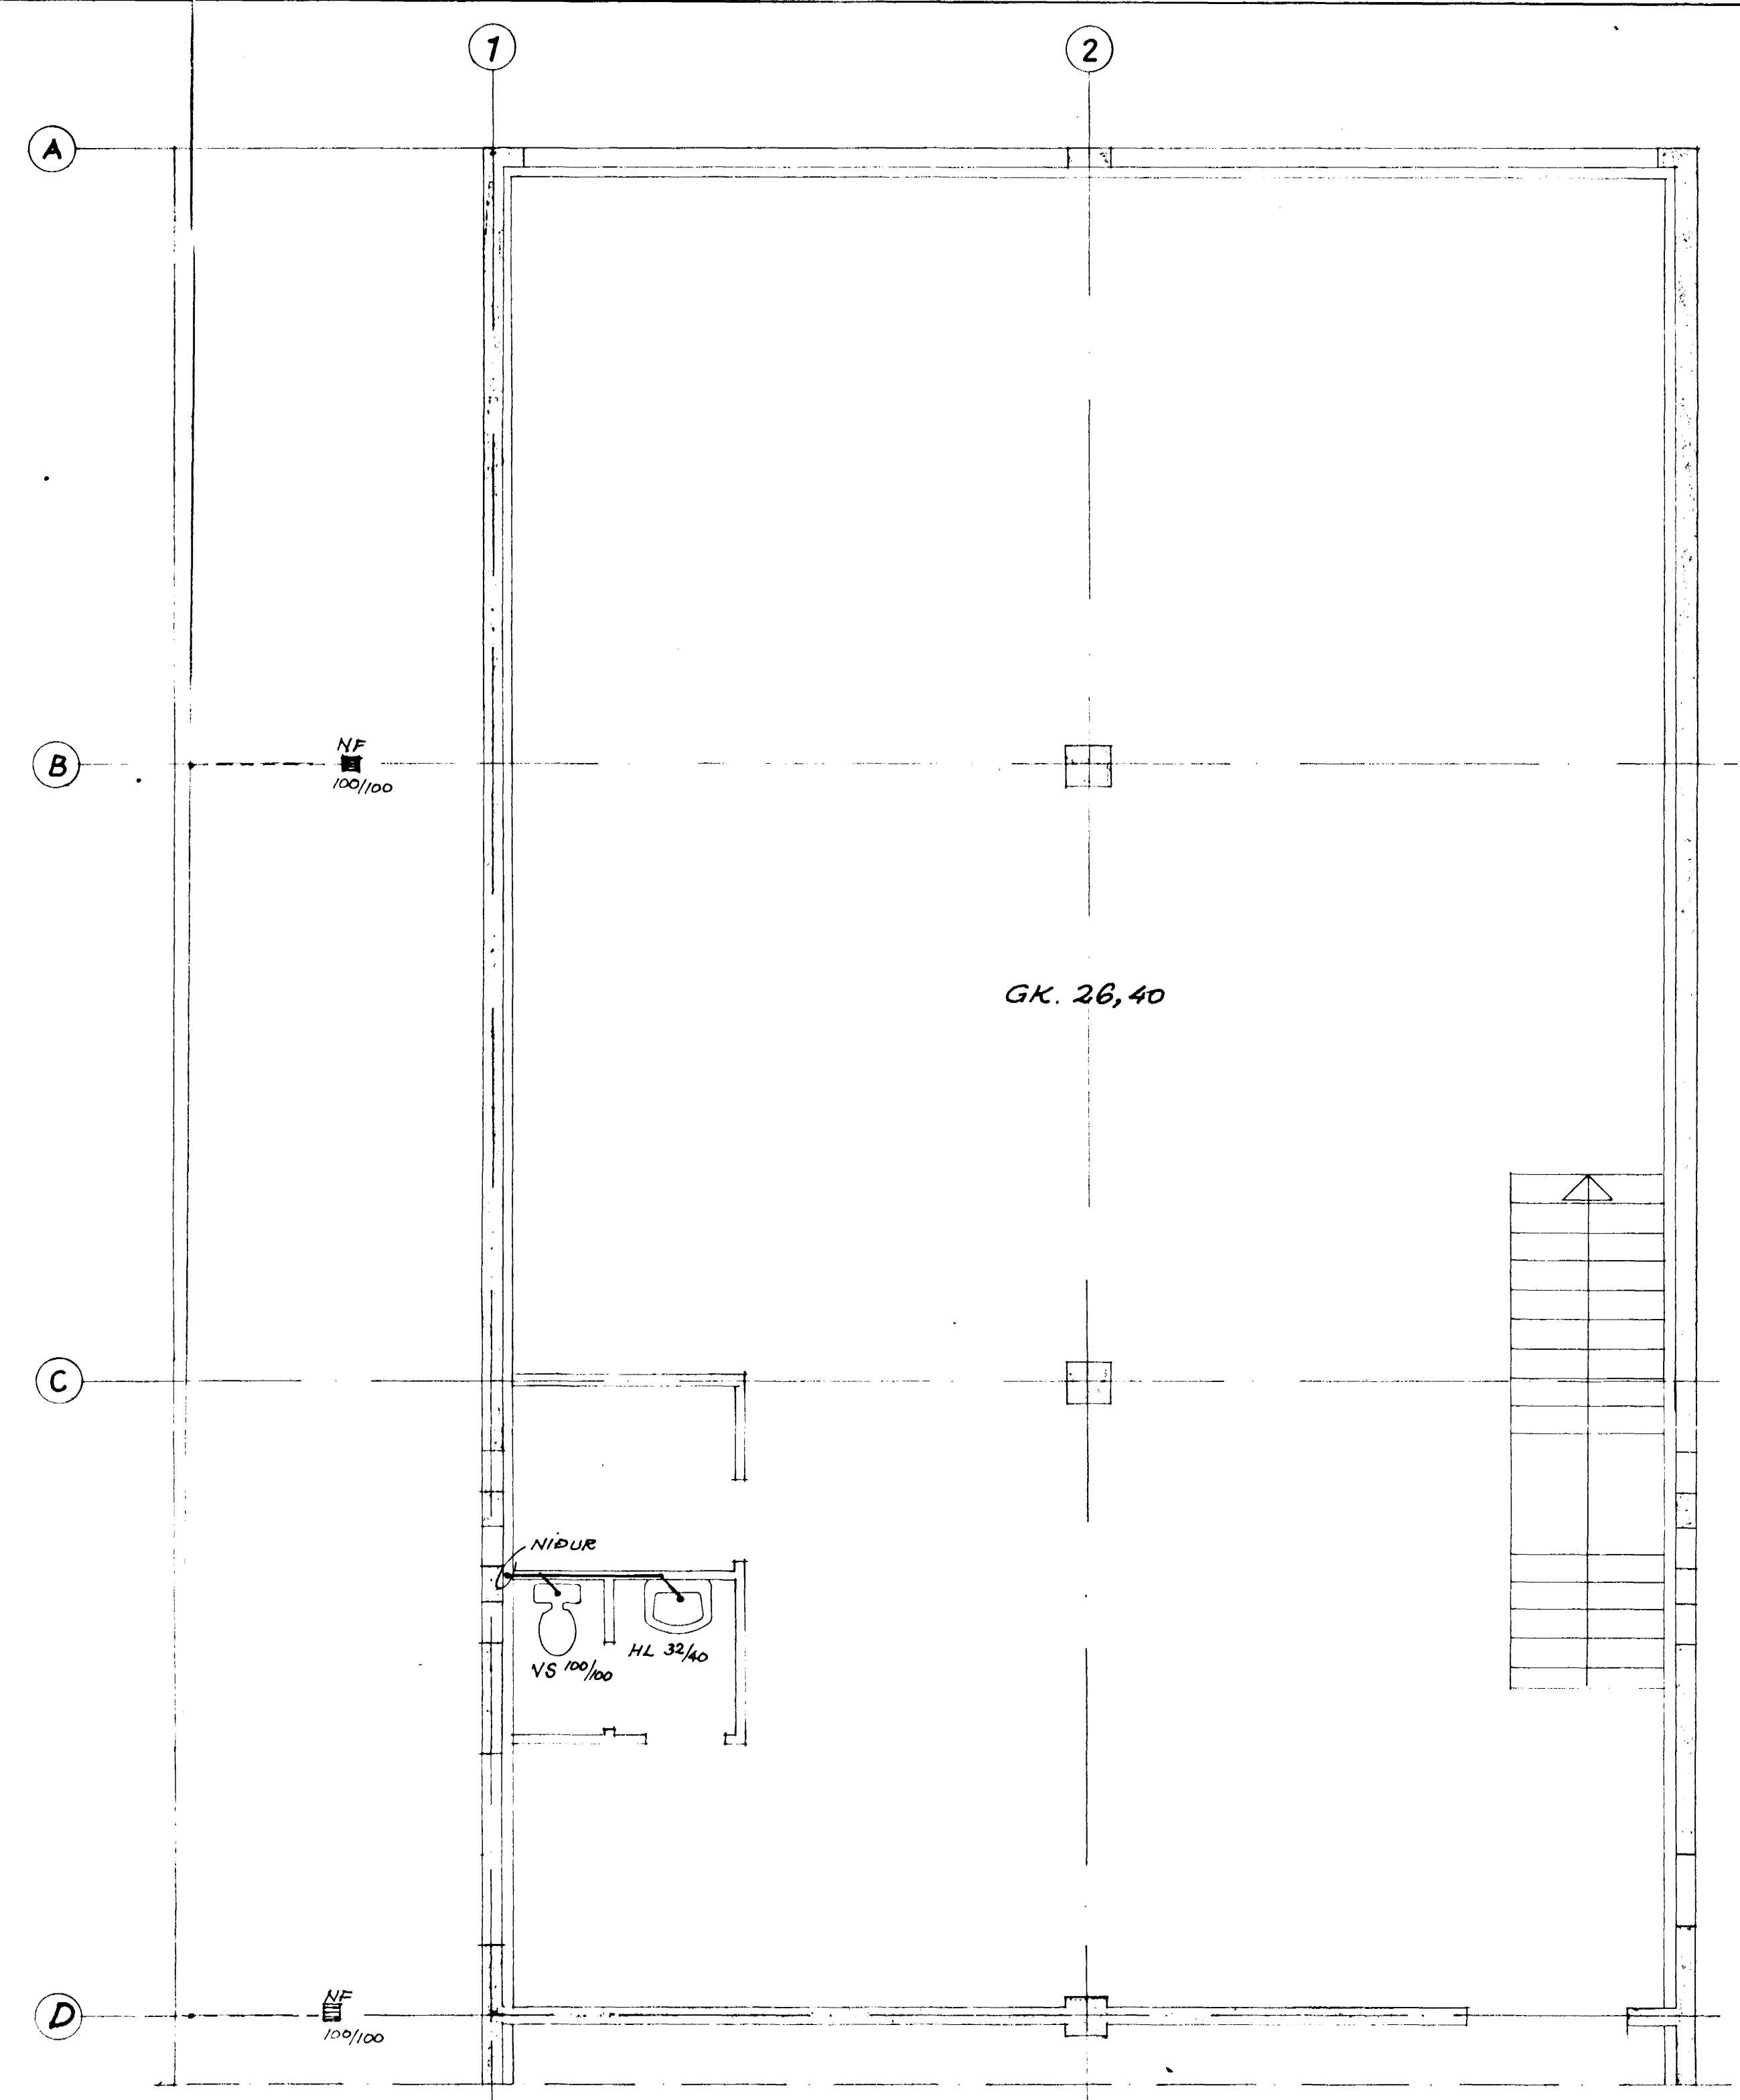


GRUNNMYND KJALLARA, HLUTI IX 1:50

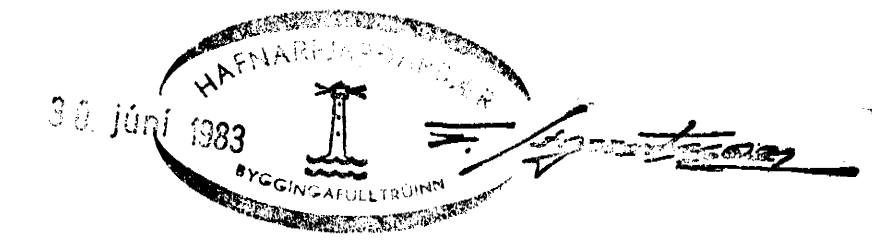

GRUNNMYND 1. HÆÐAR HLUTI IX 1:50

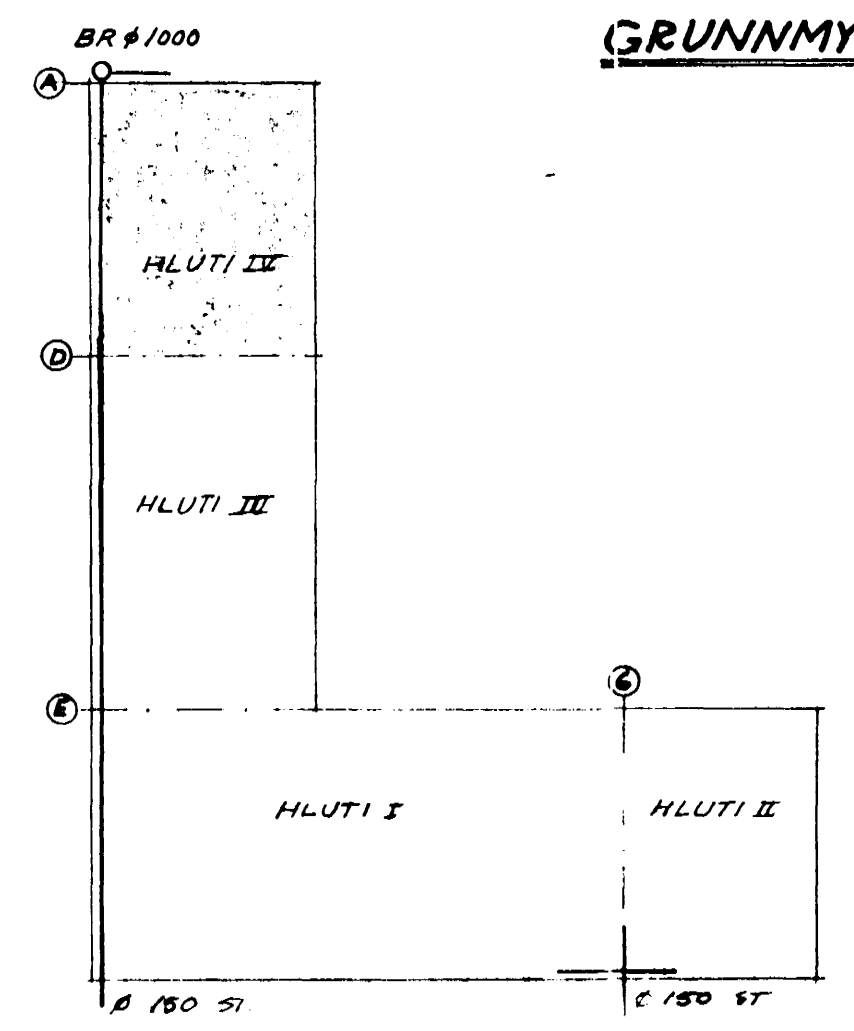

DALSHRAUN IS HAFNARFIRÐI	HAFNARFIRÐI FEB. 1983
FRÖRENNSLI	TEIKNING NR 1-3
GRUNNMYND HLUTI IX KJALLARA & 1. HÆÐ	REIKN. <i>[Signature]</i> TEIKN. <i>[Signature]</i>
HALLDÓR HANNESSON, BYGGVERKFR. MFI REYKJAVÍKURVEGI 60, HAFNARF. S. 54355	