



BÍLASTÆÐI.

Sampykkt á fundi bygginga-  
nefndar þ. 13/10 1982  
BYGGINGAFULLTRUÐIN  
Í HAFNARFIRÐI  
*Jón Guðmundsson*

Aðilið er samþykkt  
heildarþröðuð tiltektarður  
Aðilið er samþykkt  
Brúnaáskiltektar útför

BLAÐ. 7.

SKÁBRAUT

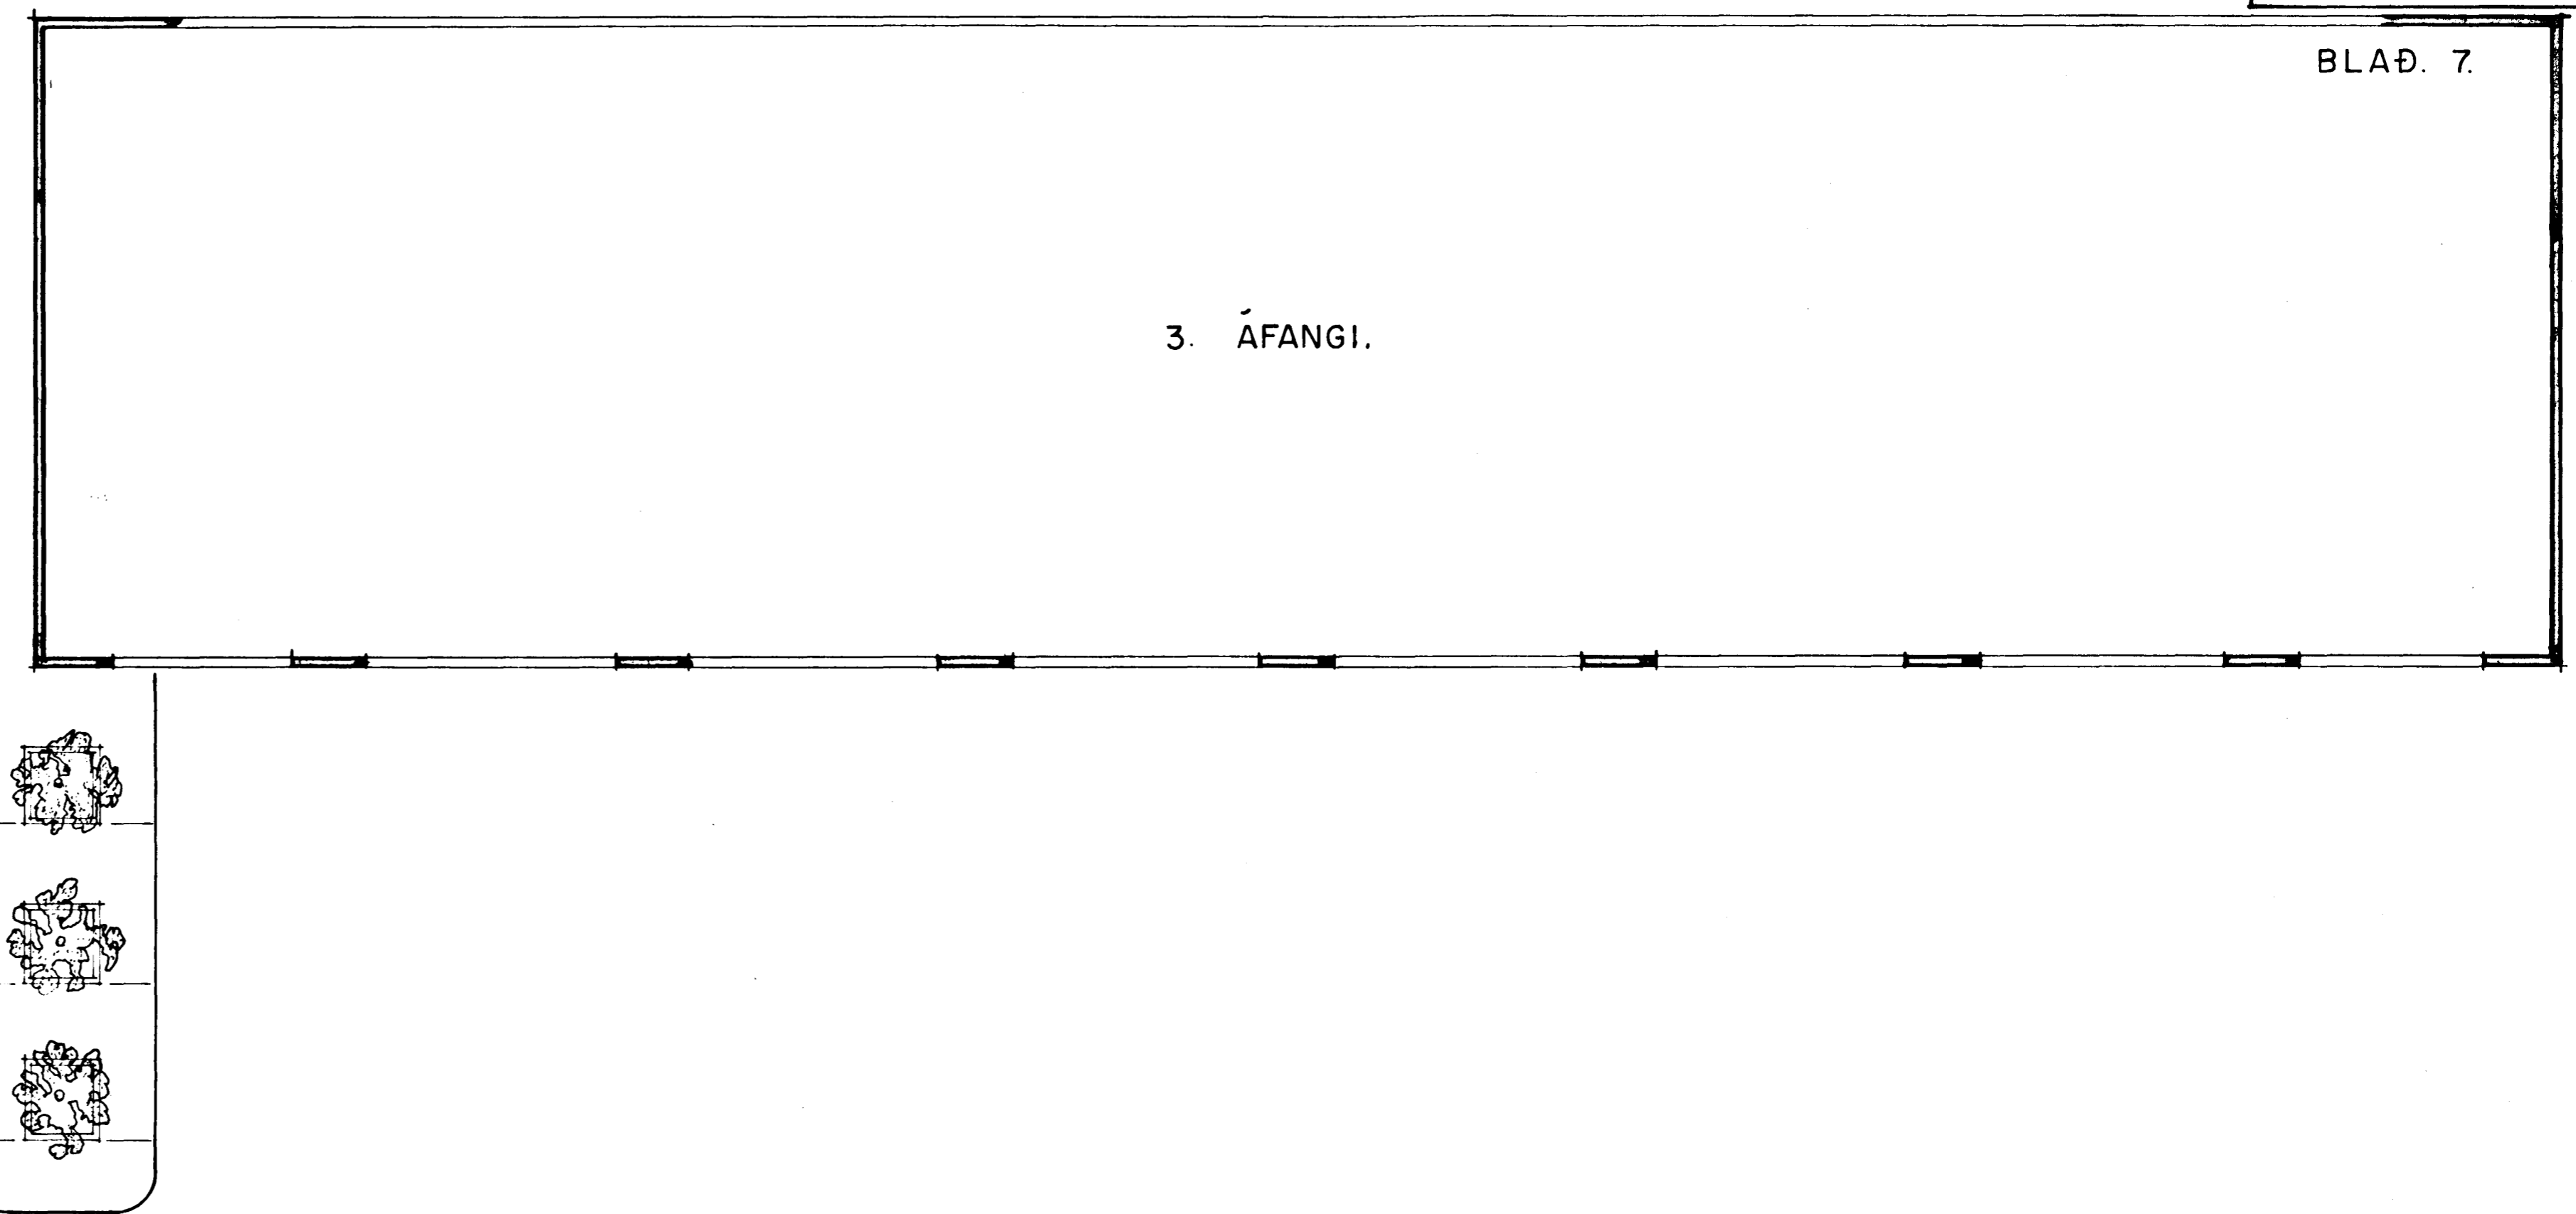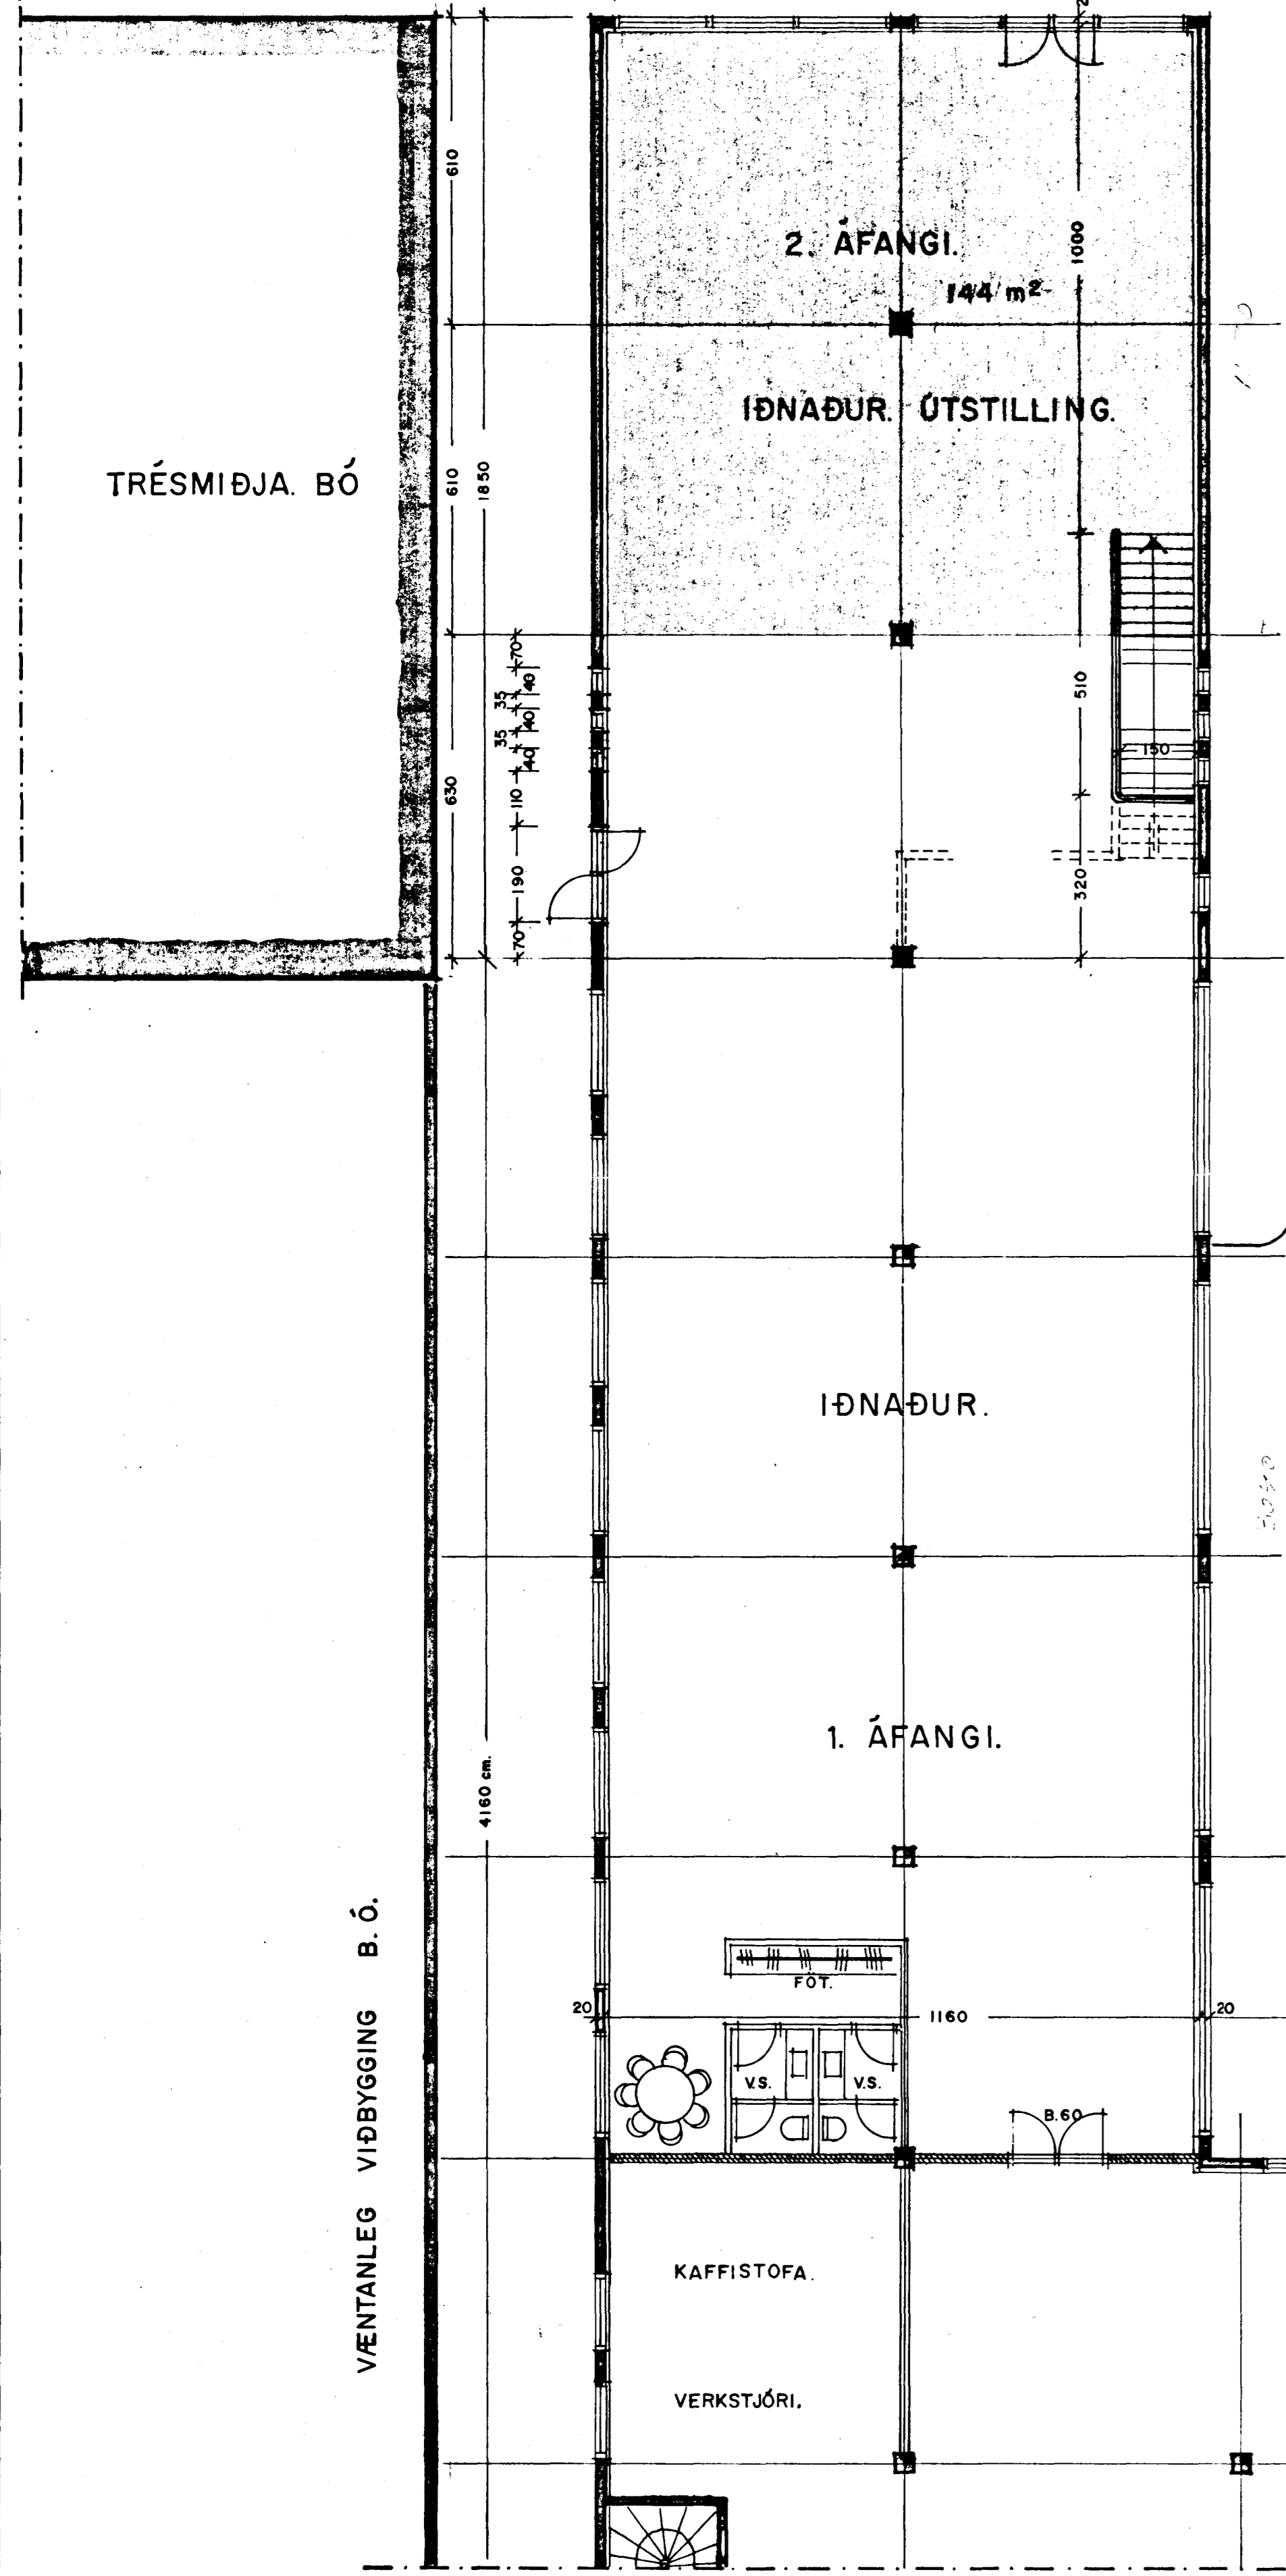

TRÉSMÍÐJA. BÓ

2. ÁFANGI

144 m<sup>2</sup>


IÐNAÐUR. ÚTSTILLING.

3. ÁFANGI.

IÐNAÐUR.

1. ÁFANGI.

GRUNNMYND I. H/ÆÐ.

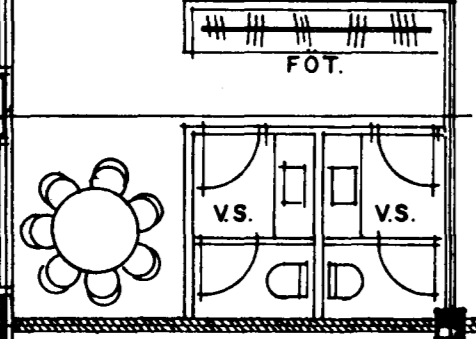

KAFFISTOFA.

VERKSTJÓRI.

IÐNAÐUR.

$117 \times 12 = 1404 \text{ m}^2 \times 3.7 = 5163 \text{ m}^2$

DALSHRAUN 15 HAFNARFIRÐI.

ARKITEKT JÓN GUÐMUNDSSON FAÍ.

MIKLUBRAUT 58 RVÍK. Sími 13834

MÁL. 1:100 DAGS. 8.-10.-82

SAMB. Jón Guðmundsson.