


Samþykkt á fundi bygginga-
nefndar þ. 13/10/82
BYGGINGARULLÆSUN
Í HAFNARFIRÐI
Jón Guðmundsson

Áskilið er samþykki
heillbrigðisátt: Hafnarfirðar Áskilið er samþykki
Erunámétefningur ríkisins

BLAÐ. 5



SKURÐUR. A - A

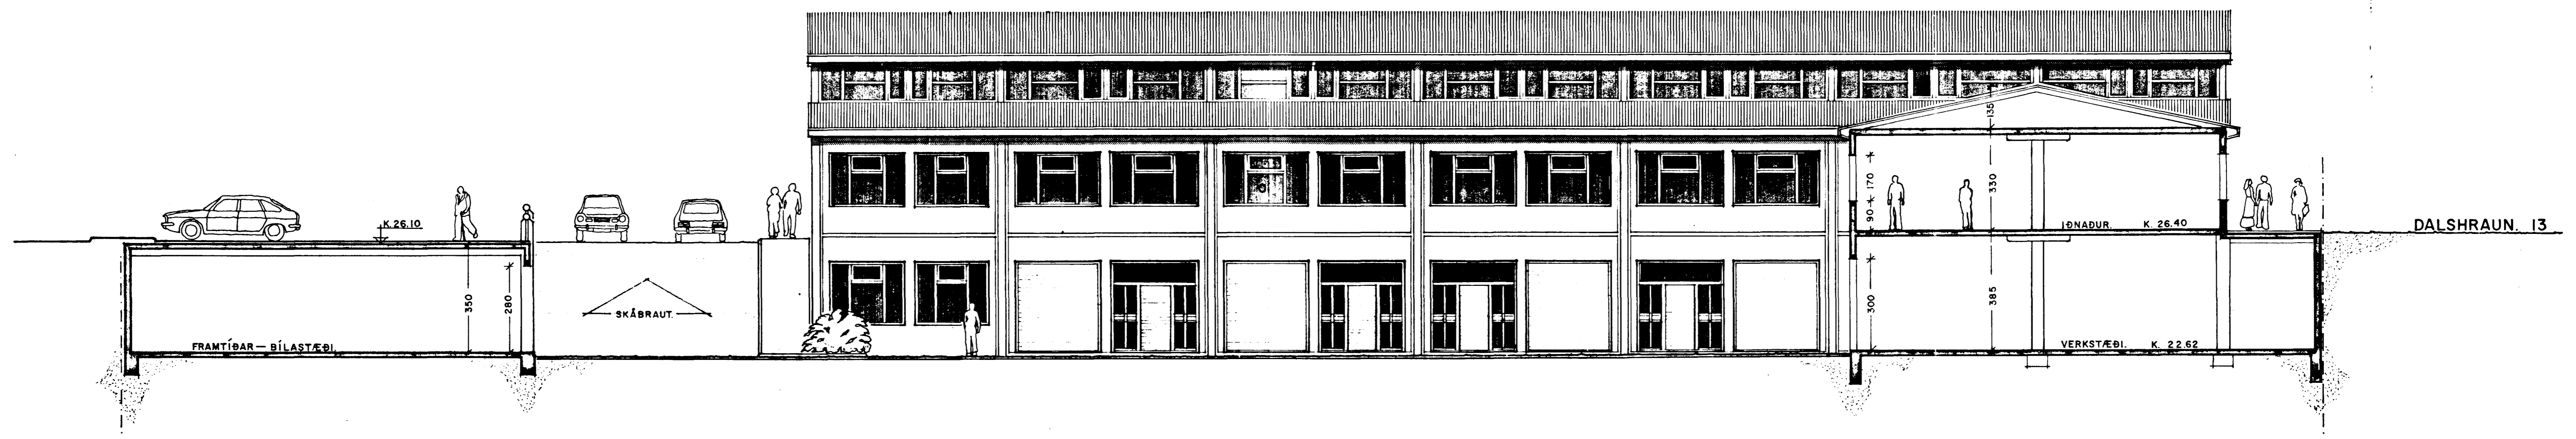

SKURÐUR. B - B

DALSHRAUN. 15 HAFNARFIRÐI.

ARKITEKT. JÓN GUÐMUNDSSON FAÍ

MIKLUBRAUT 58 RVÍK. SÍMI. 13834

MÁL 1:100 DAGS. 6. - 3. - 1982

Jón Guðmundsson