


Sembykt á fundi bygginga-  
nefndar þ. 13/10 1982  
BYGGINGAÞRULLINGIN  
Í HAFNARFIRÐI  
E. Jónsson

Áskilið er samþykkt  
heildarverkið í samþykkt  
áskilið er samþykkt  
þessum tillitum tilfyllis

BLAÐ 2

*ÓGILT*  
*Þetta gildir 2/14*

FRAMTÍÐAR-  
BÍLASTÆÐI.

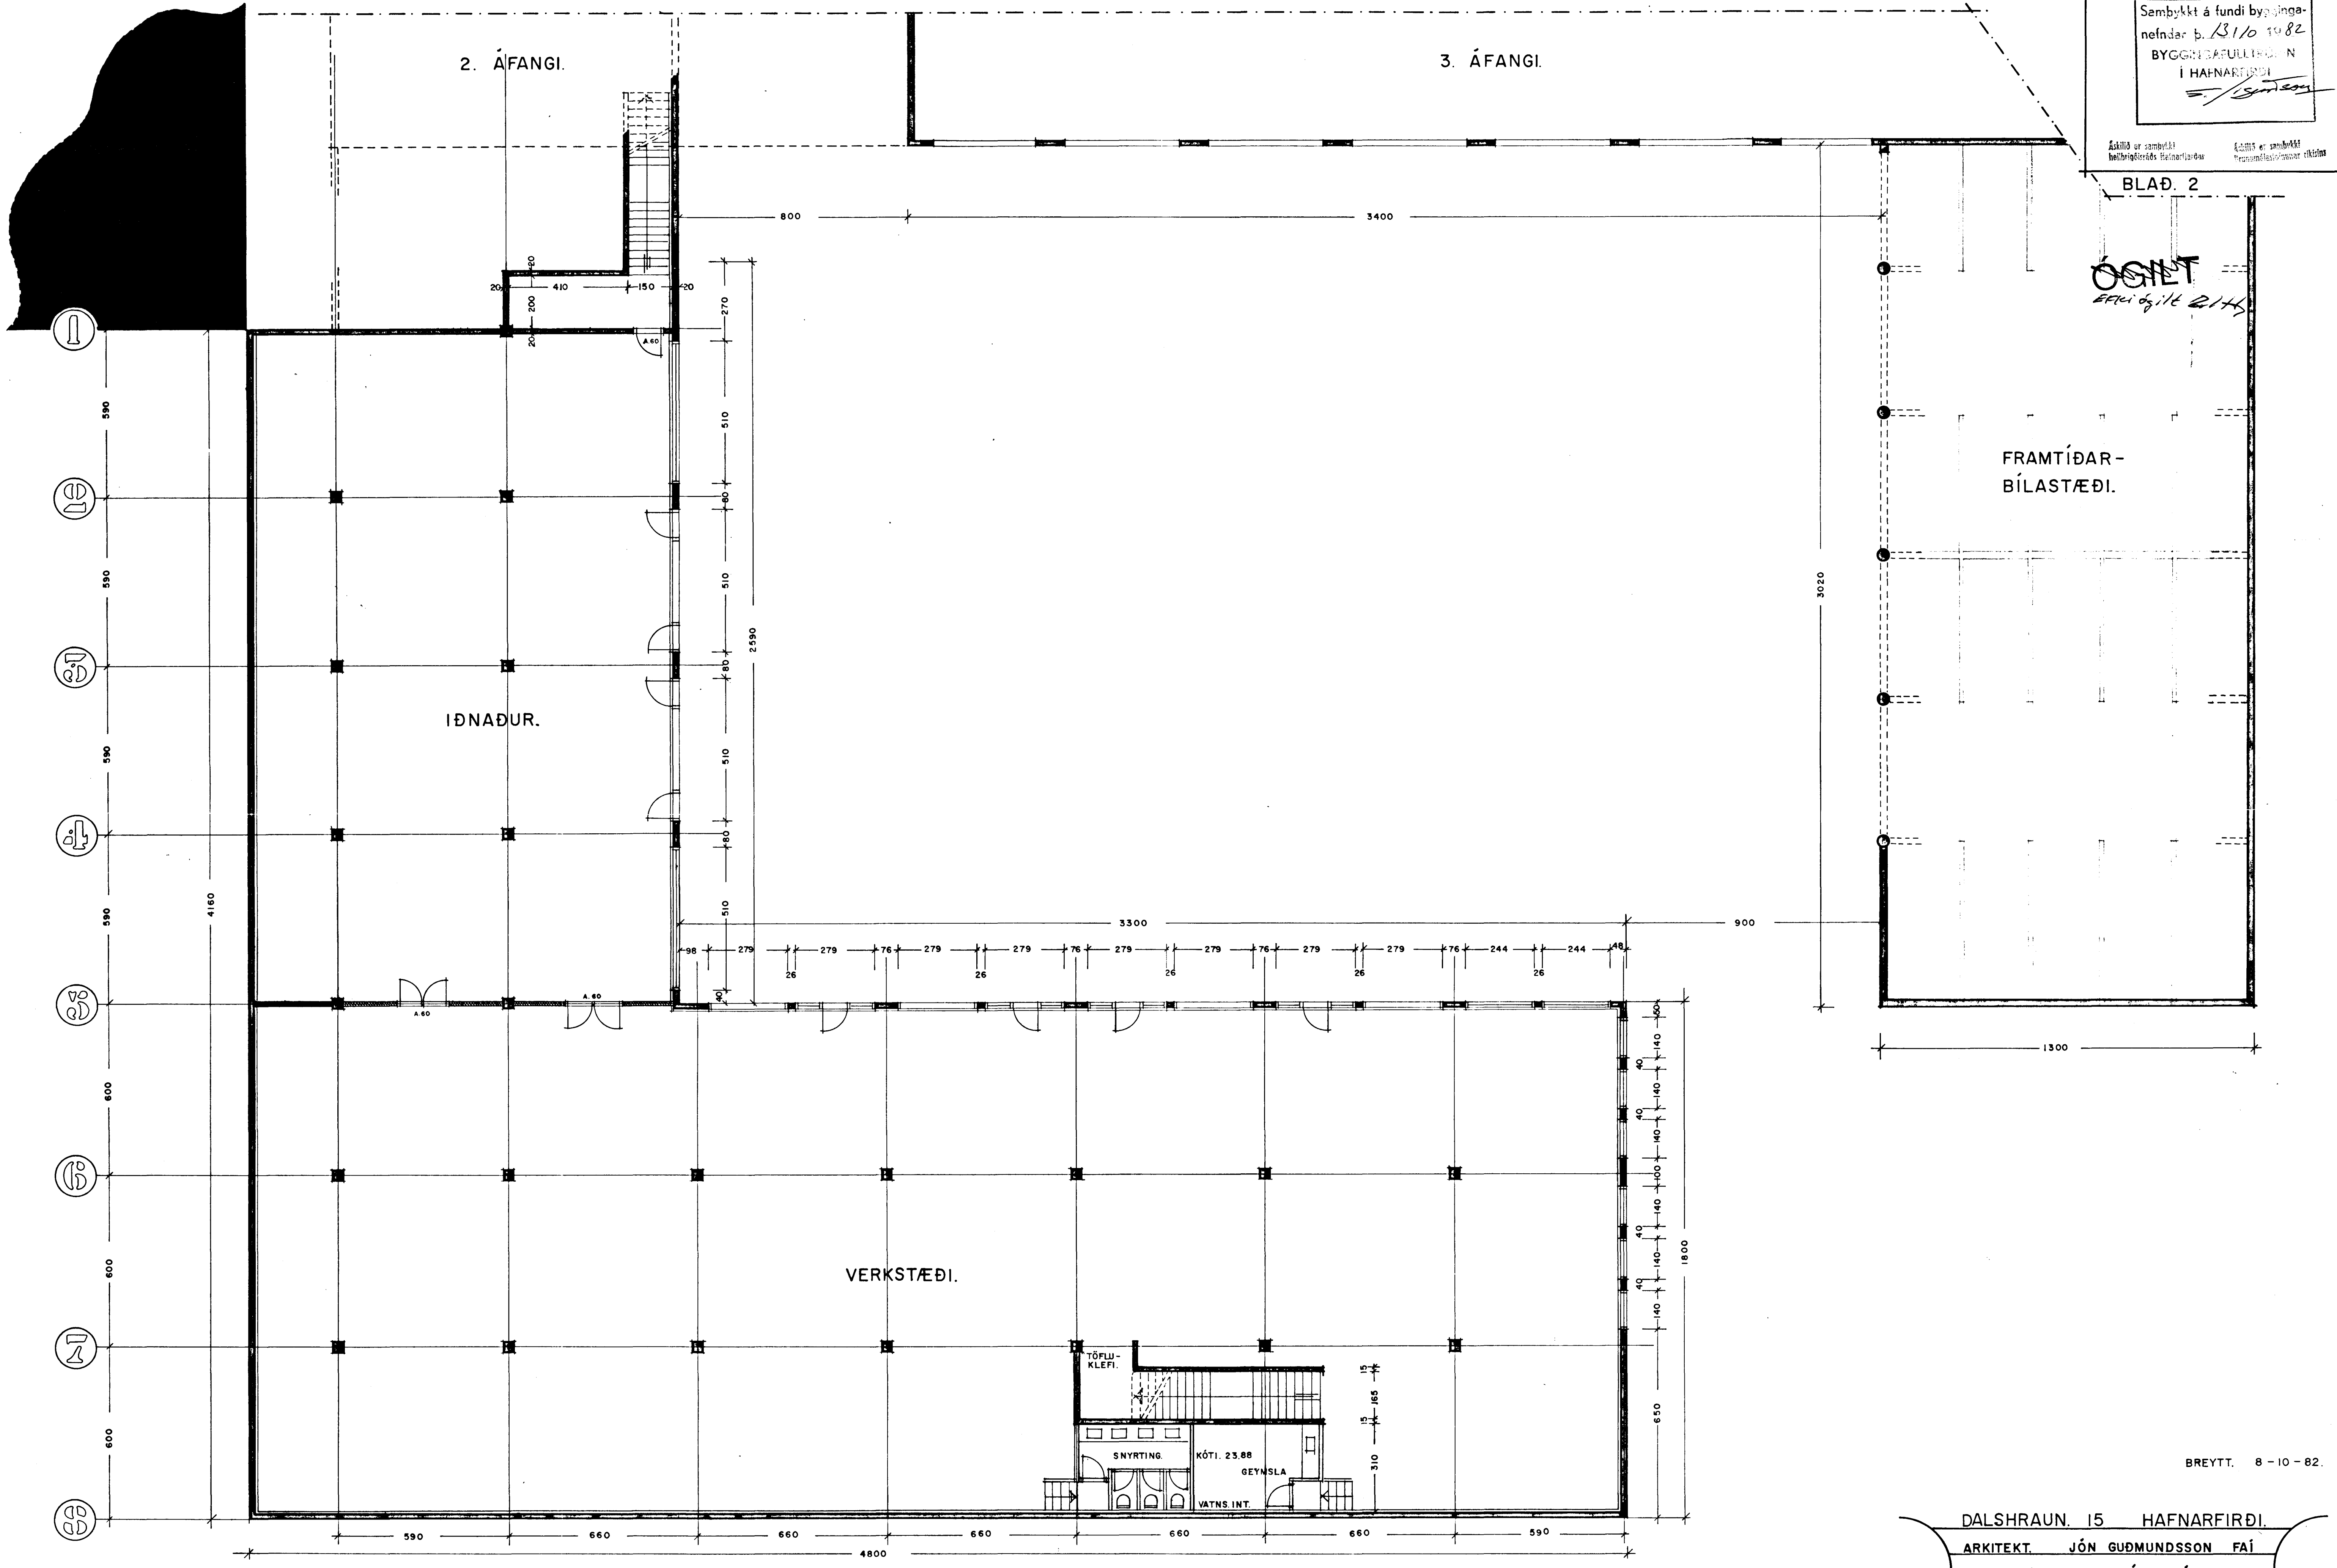

GRUNNMYND KJALLARA. 1146 M<sup>2</sup>

BREYTT. 8-10-82.

DALSHRAUN, 15 HAFNARFIRÐI.  
ARKITEKT. JÓN GUÐMUNDSSON FAÍ  
MIKLUBRAUT 58 RVÍK. SÍMI. 13834  
MÁL 1:100 DAGS. 6.-3.-1982  
Jón Guðmundsson.