


I. ÁFANGI  
 Samþykkt á fundi bygginga-  
 nefndar þ. 21.3.1982  
 BYGGINGAFULLTRÚINN  
 Í HAFNARFIRDI  
 Jón Guðmundsson

1710-0150  
 01

Áskilið er samþykkið  
 Eignarvaldastofnunar ríkisins  
 Áskilið er samþykkið  
 Heilbrigðisráðs Hafnarfjarðar

BLAÐ 2

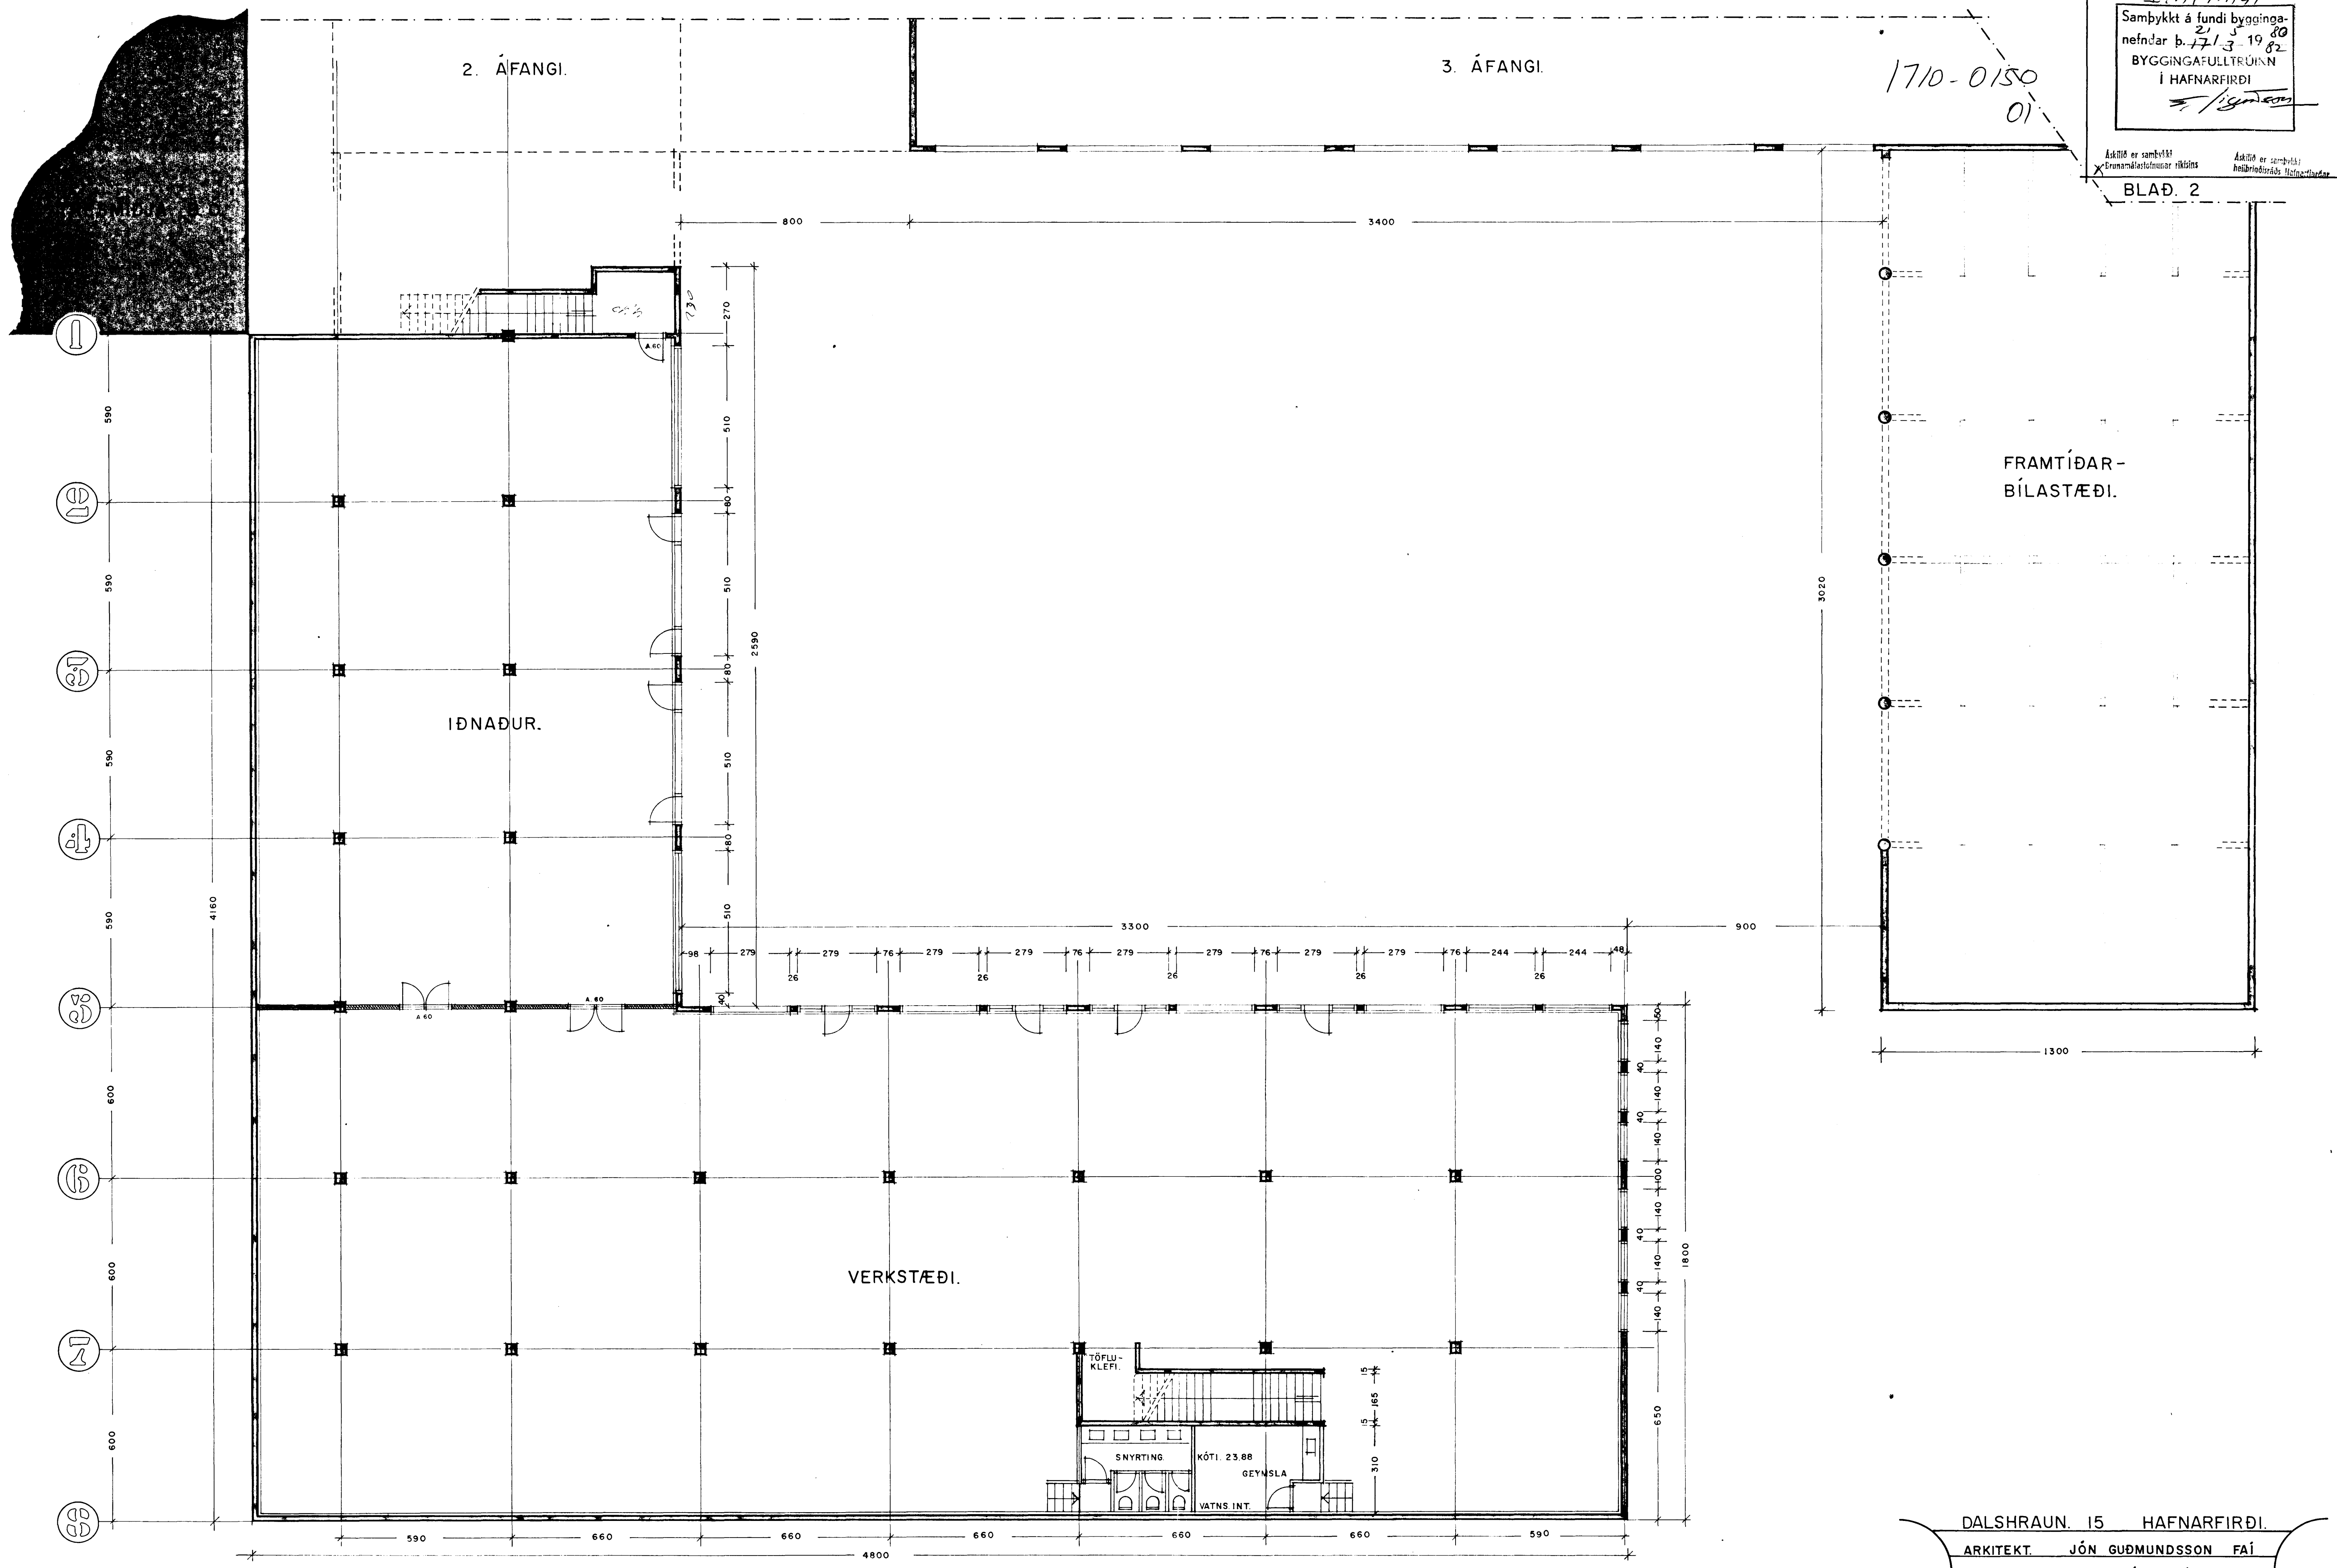

DALSHRAUN. 15      HAFNARFIRDI.

ARKITEKT. JÓN GUÐMUNDSSON FAÍ

MIKLUBRAUT 58      RVÍK. SÍMI. 13834

MÁL 1:100      DAGS. 6.-3.-1982

Jón Guðmundsson.