

2. ÁFANGI.



3. ÁFANGI.

J. ÁFANGI

Sampykkt á fundi bygginga-
nefndar þ. 21. 5. 80
17/3 1982
BYGGINGAFLUTINGUR
Í HAFNARFIRÐI
S. Jónsson

Áskilið er samþykkt
Brunamálastofnunar ríkisins
Áskilið er samþykkt
bælingisráðs Hafnarfjarðar

BLAÐ 2

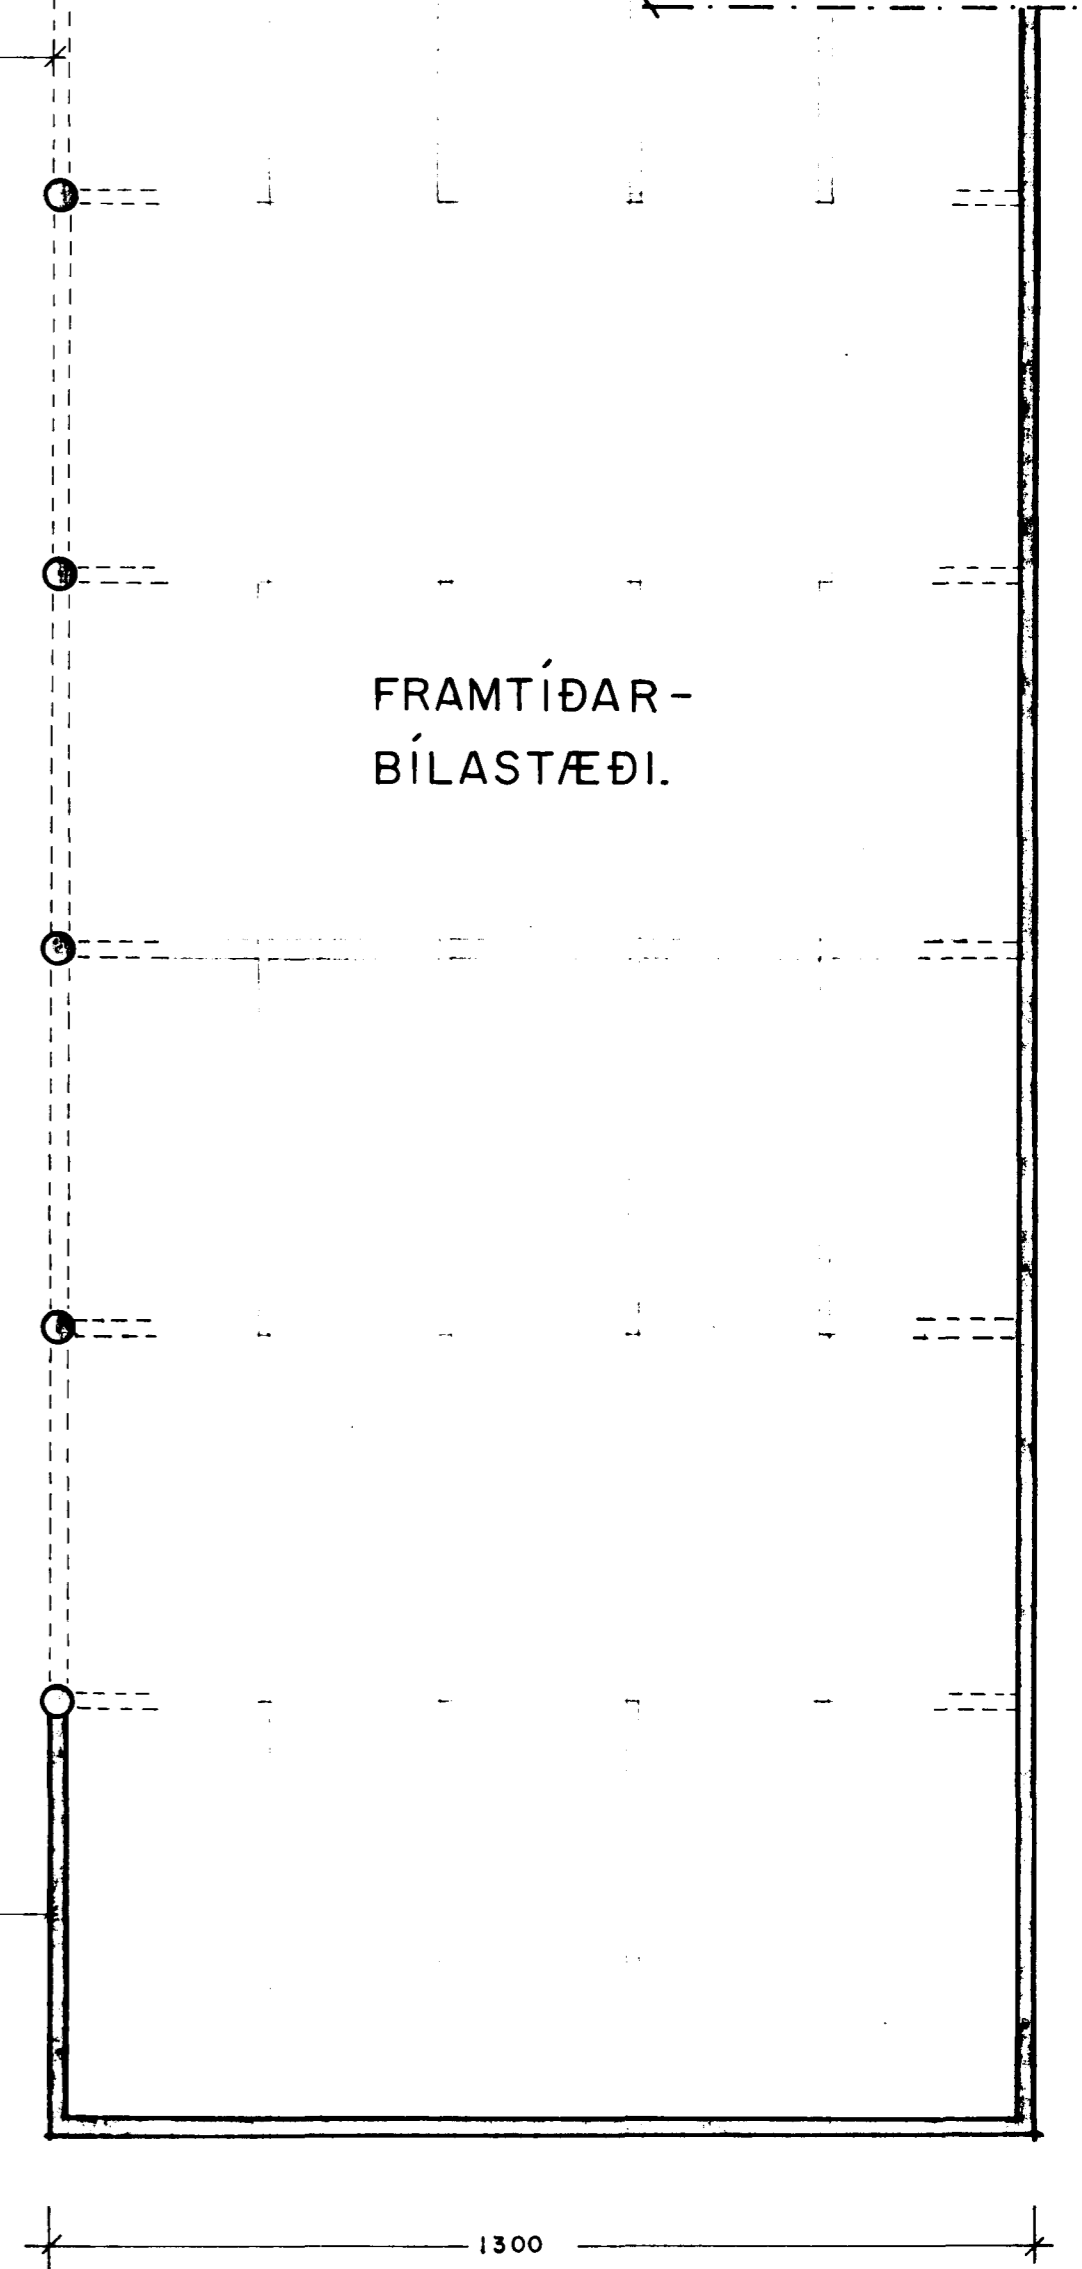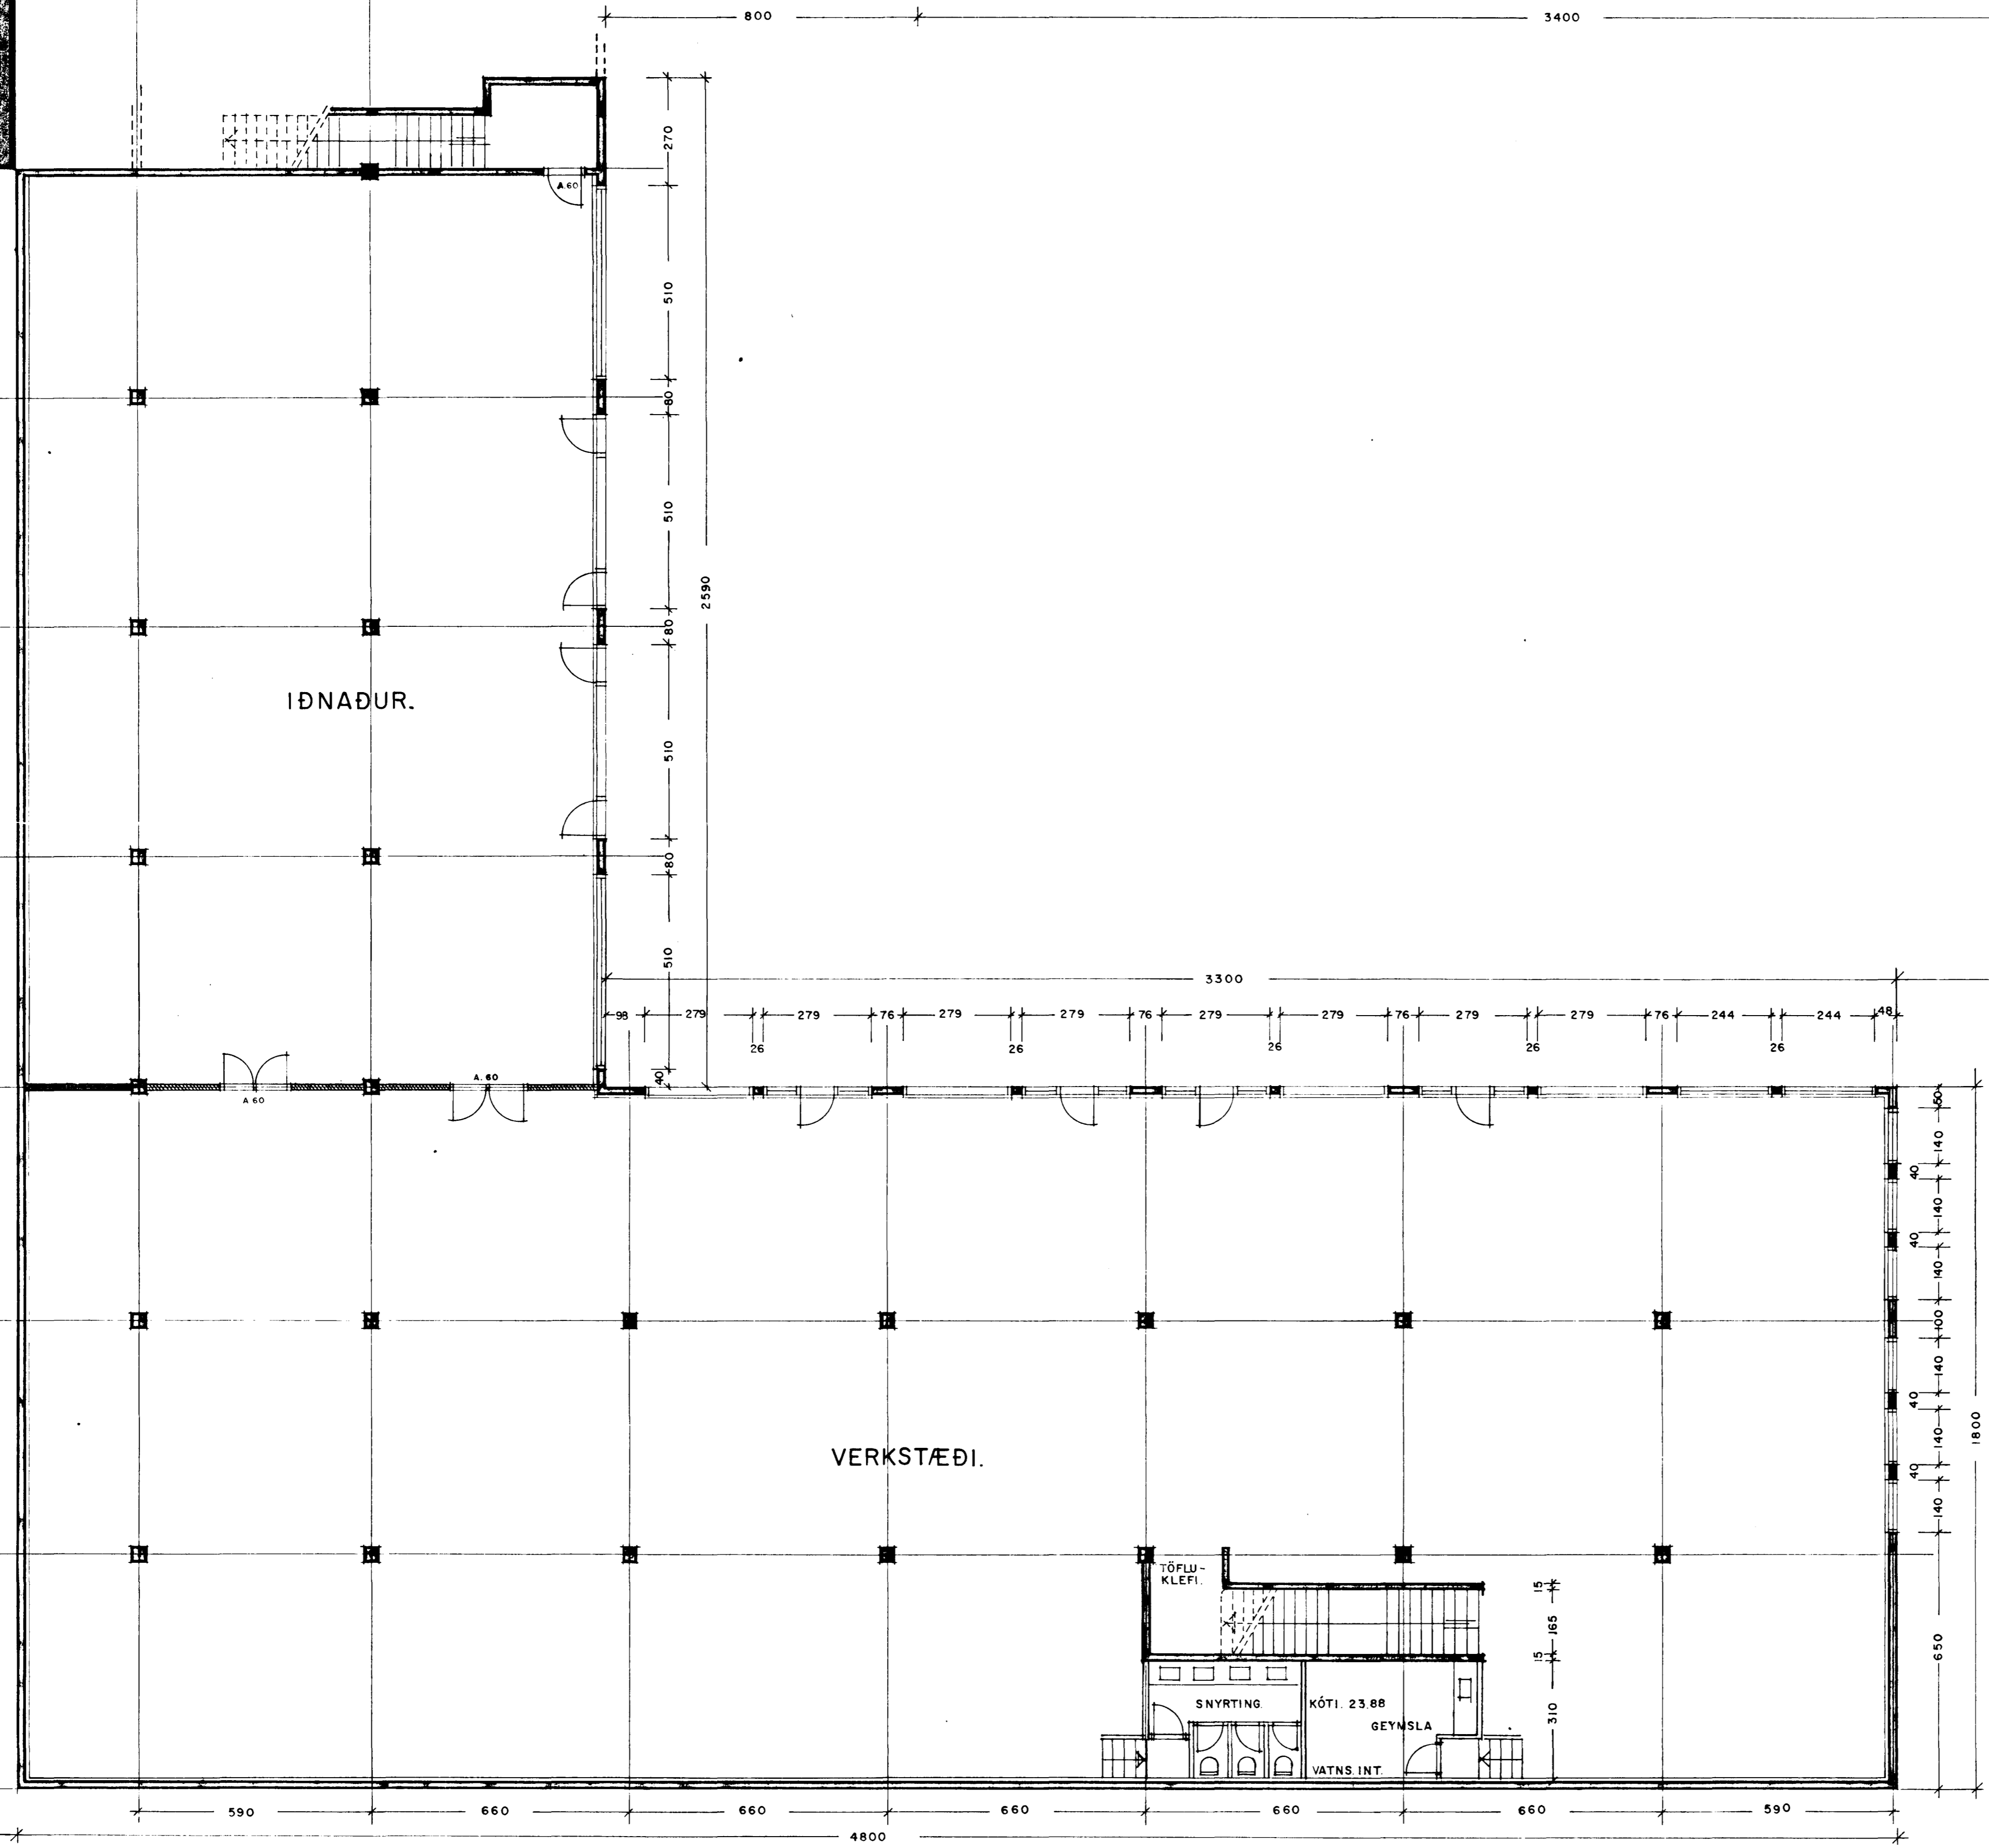

GRUNNMYND KJALLARA.

1146 M²

SAMPYKKT 8/3 1983
SDR. BRÉF DAGS. 8/3 1983

BRUNAMÁLASTOFNUN RÍKISINS
S. Jónsson

DALSHRAUN, 15 HAFNARFIRÐI.

ARKITEKT. JÓN GUÐMUNDSSON FAI

MIKLUBRAUT 58 RVÍK. SÍMI. 13834

MÁL 1:100 DAGS. 6.-3.-1982

Jón Guðmundsson.

2