


I. AFAHGI
 Samþykkt á fundi bygginga-
 nefndar þ. 21. 5. 1980
 BYGGINGAUFULLTRÚN
 Í HAFNARFIRÐI
[Signature]

Áskilið er samþykkið
 Brunnamálastofnunar Ríkisins
 Áskilið er samþykkið
 heilbrigðisráðs Hafnarfirðar

BLAÐ. 5

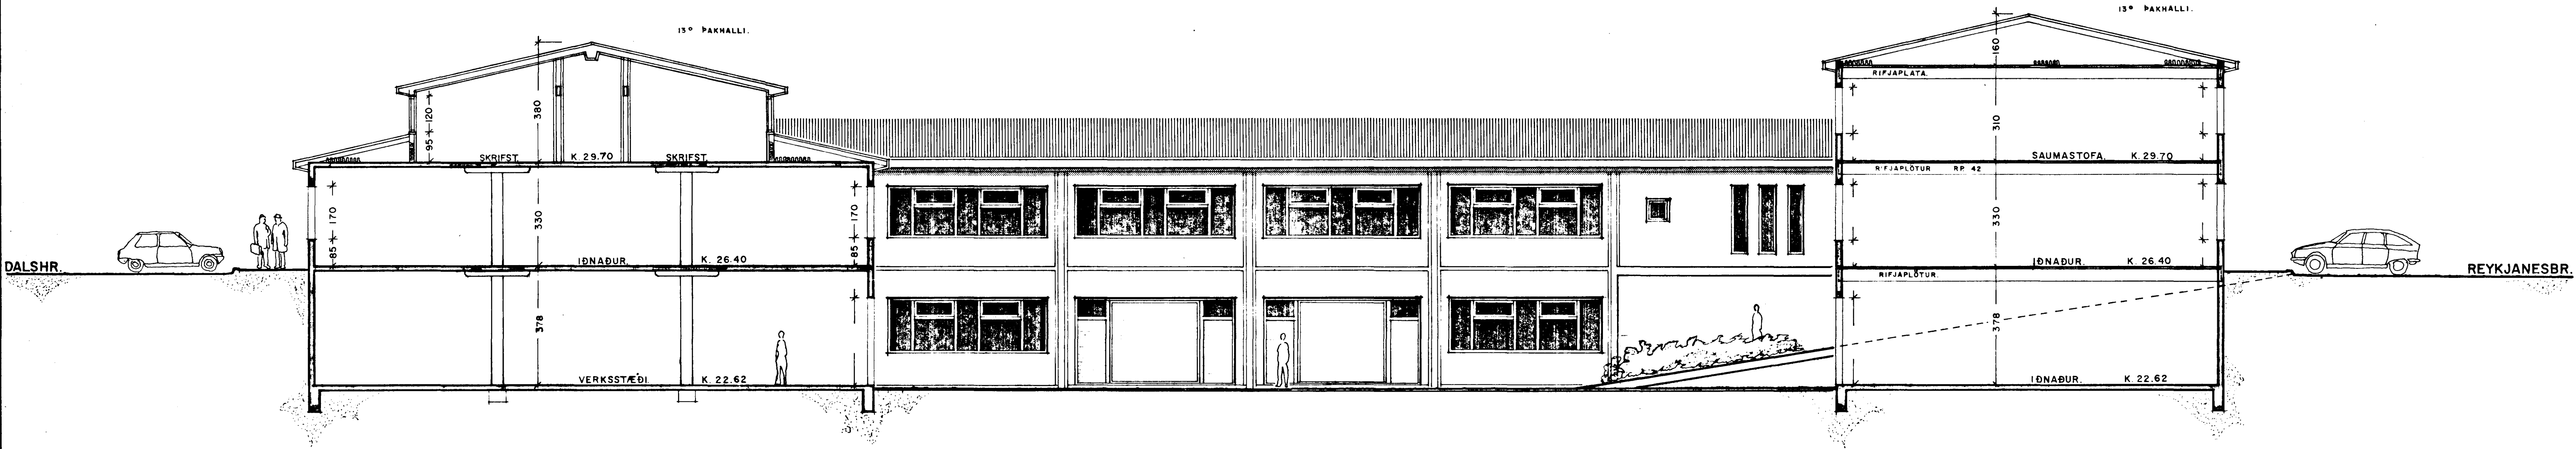

SKURÐUR. A - A



SKURÐUR. B - B

SAMÞYKKT 8/3 1983
 SBR. BRÉF DAGS. 8/3 1983

BRUNNAMÁLASTOFNUN RÍKISINS
[Signature]

DALSHRAUN. 15 HAFNARFIRÐI.
 ARKITEKT. JÓN GUÐMUNDSSON FAÍ
 MIKLUBRAUT 58 RVÍK. SÍMI. 13834
 MÁL 1:100 DAGS. 6.-3.-1982
 Jón Guðmundsson.

5