



fl. G. Guðmundsson

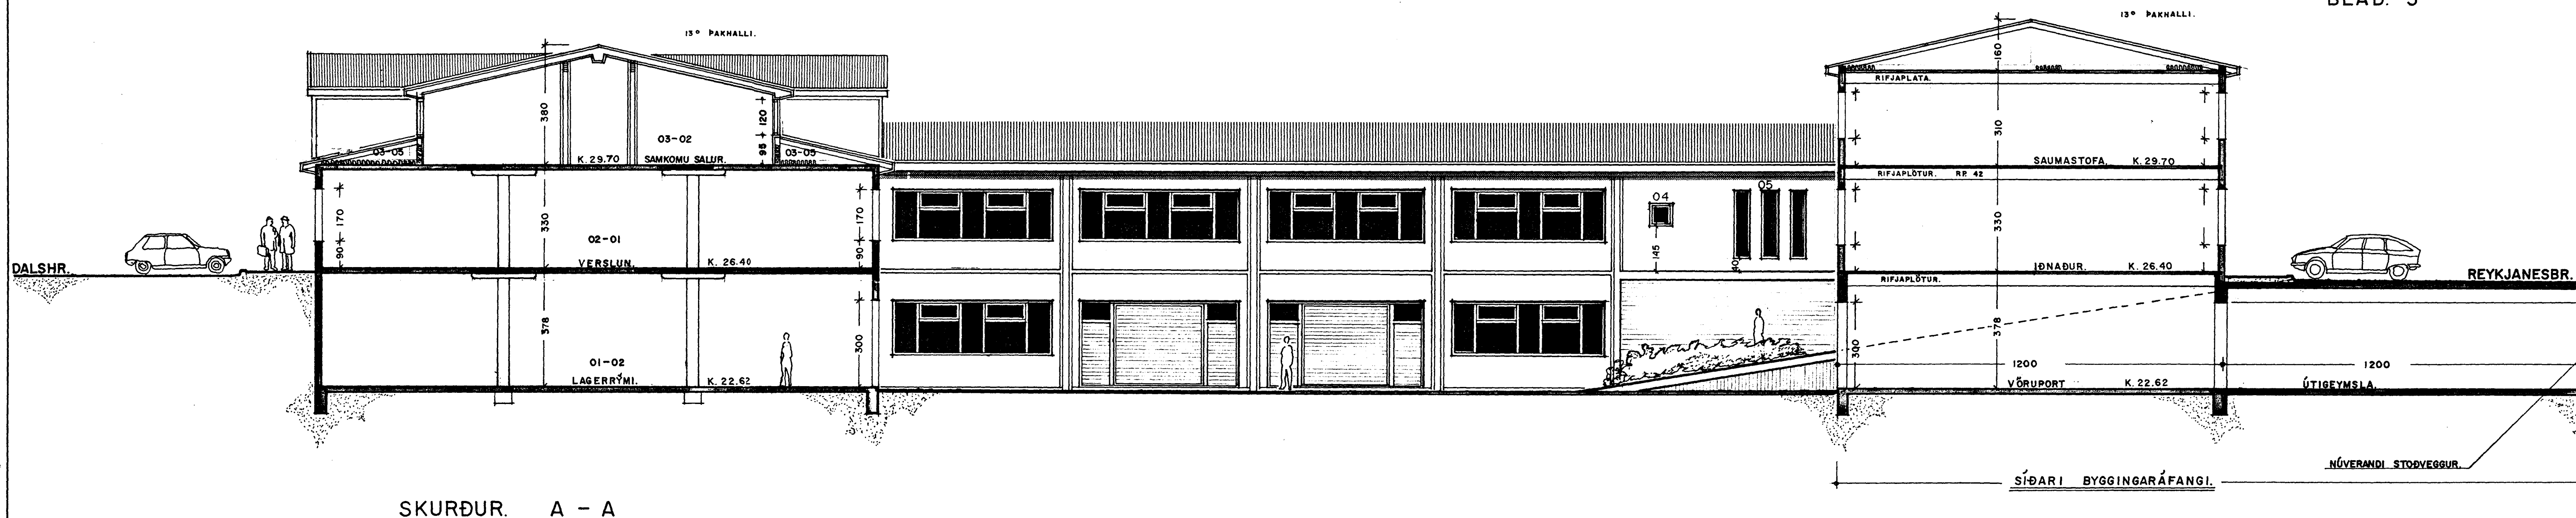

SKURÐUR. A - A

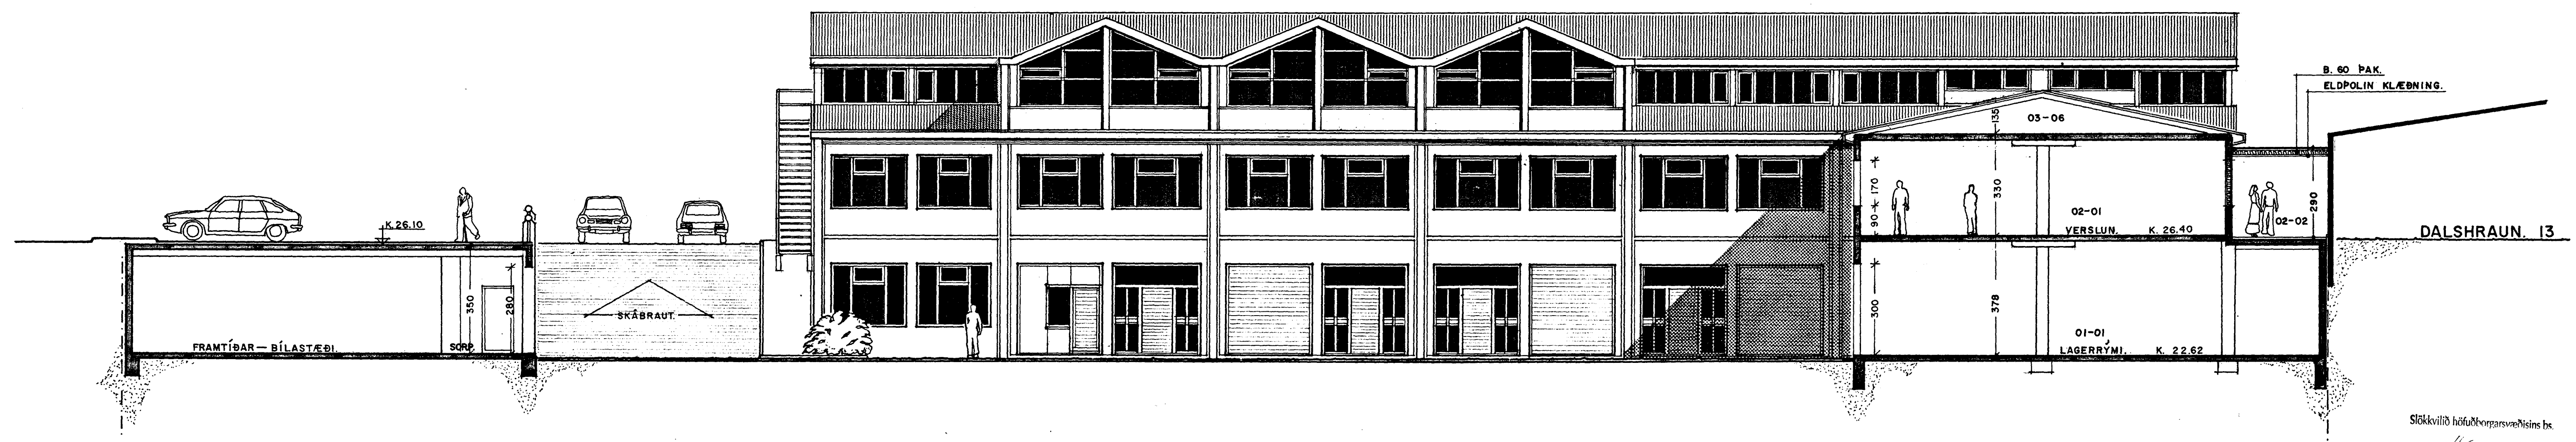

SKURÐUR. B - B

Stökkvilló höfuðborgarsvæðisins hf.
HG

BREYTT. 24.-8.-2001
BÆTT VÍÐ GÖNGUHURÐ Á KJALLARA,
VÍÐ SUÐURHÁ
Jón Guðmundsson

BREYTT. 15.-2.-87
BREYTT. 6.-9.-1984
ÓTIGEYMSLA. 3. ÁFANGA.
BREYTT. 19.-2.-1984
2. HÆÐ I. ÁFANGA.

DALSHRAUN. 15 HAFNARFIRÐI.	
ARKITEKT.	JÓN GUÐMUNDSSON FAÍ
MIKLUBRAUT 56 RVÍK.	SÍMI. 13834
MÁL 1:100	DAGS. 6.-3.-1982
Jón Guðmundsson.	