
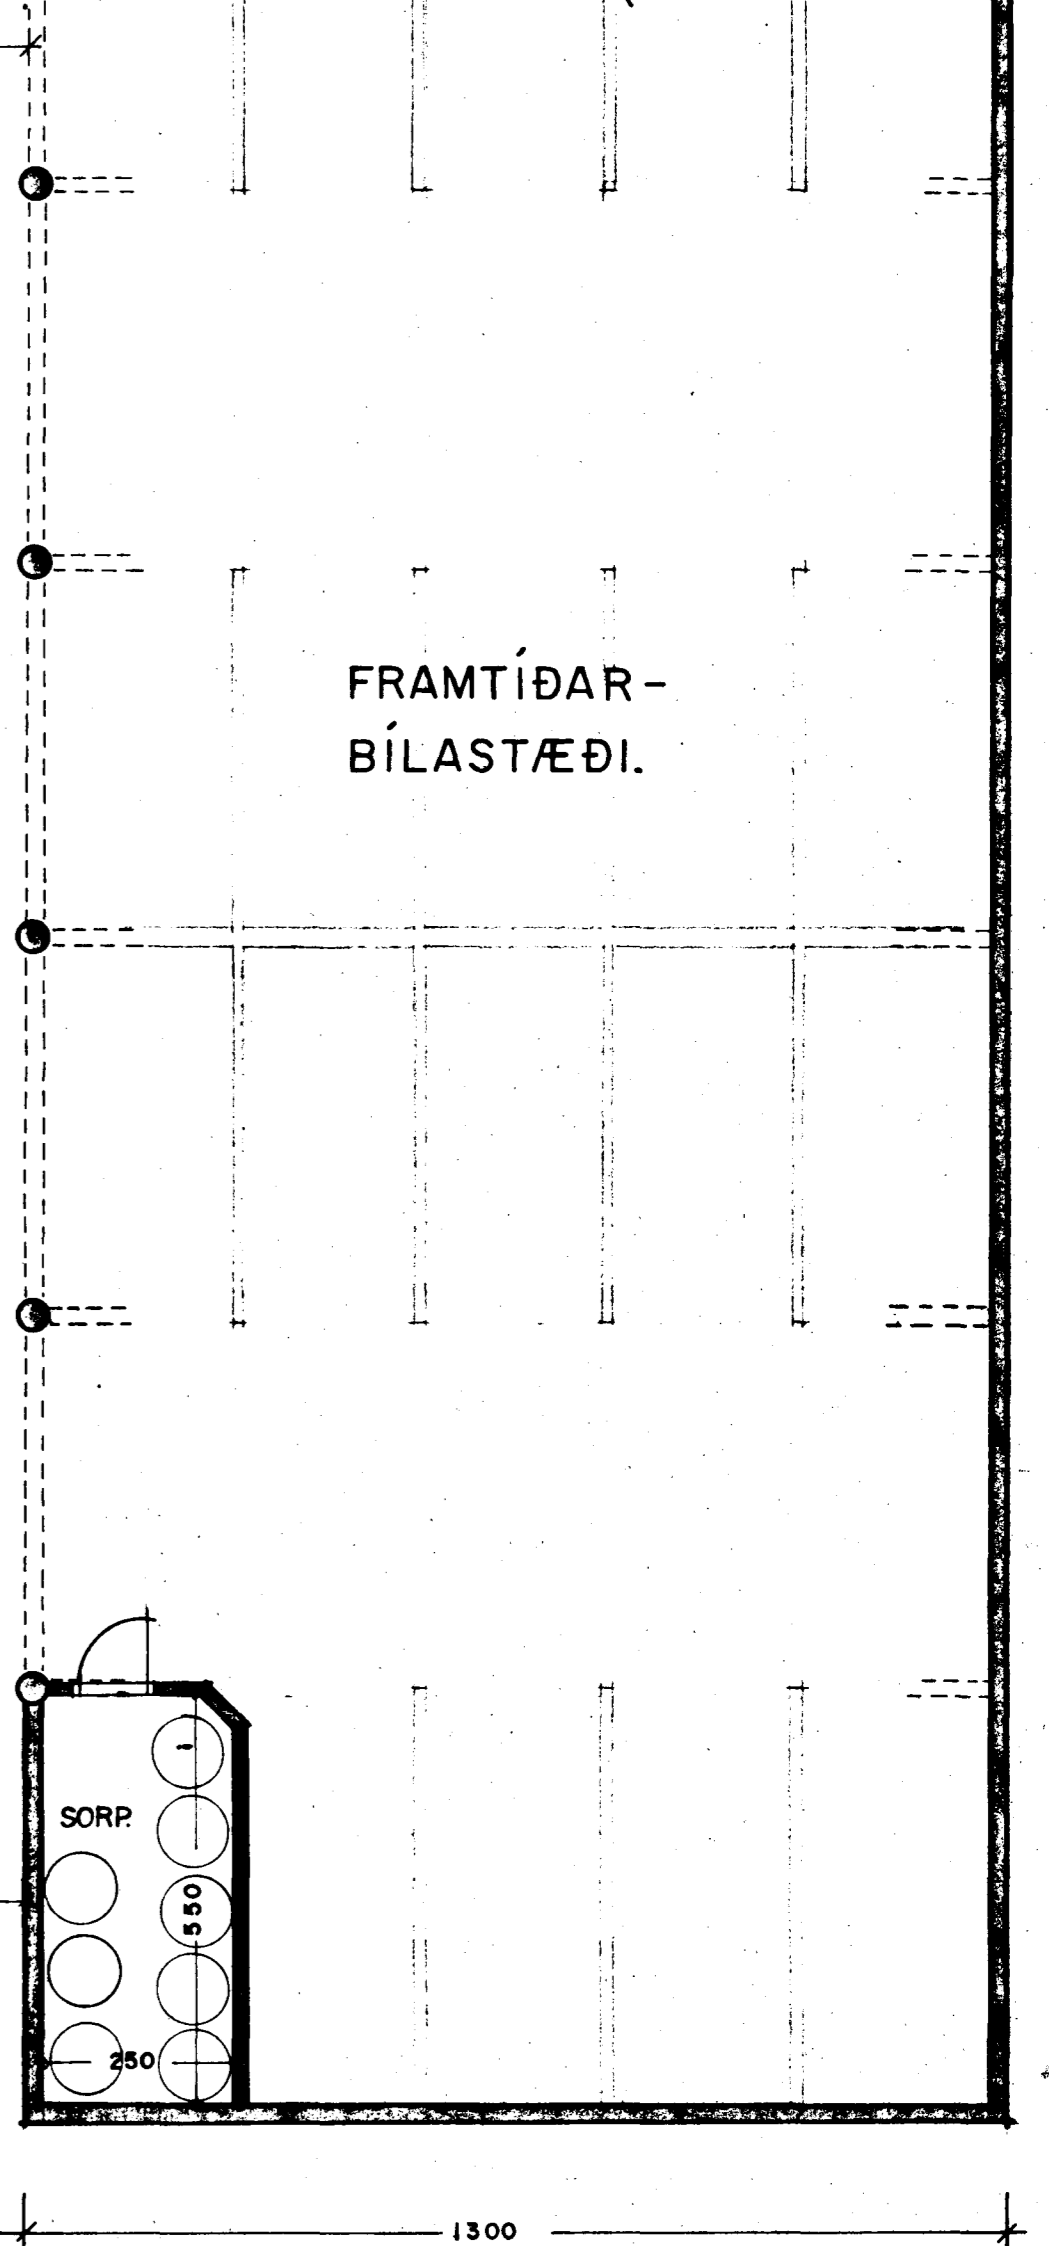


Sampykkt á fundi bygginga-
nefndar þ. 24. 4. 1987
BYGGINGAFULLTRÚINN
HAFNARFIRÐI
Einar Hjót

BLAÐ 2

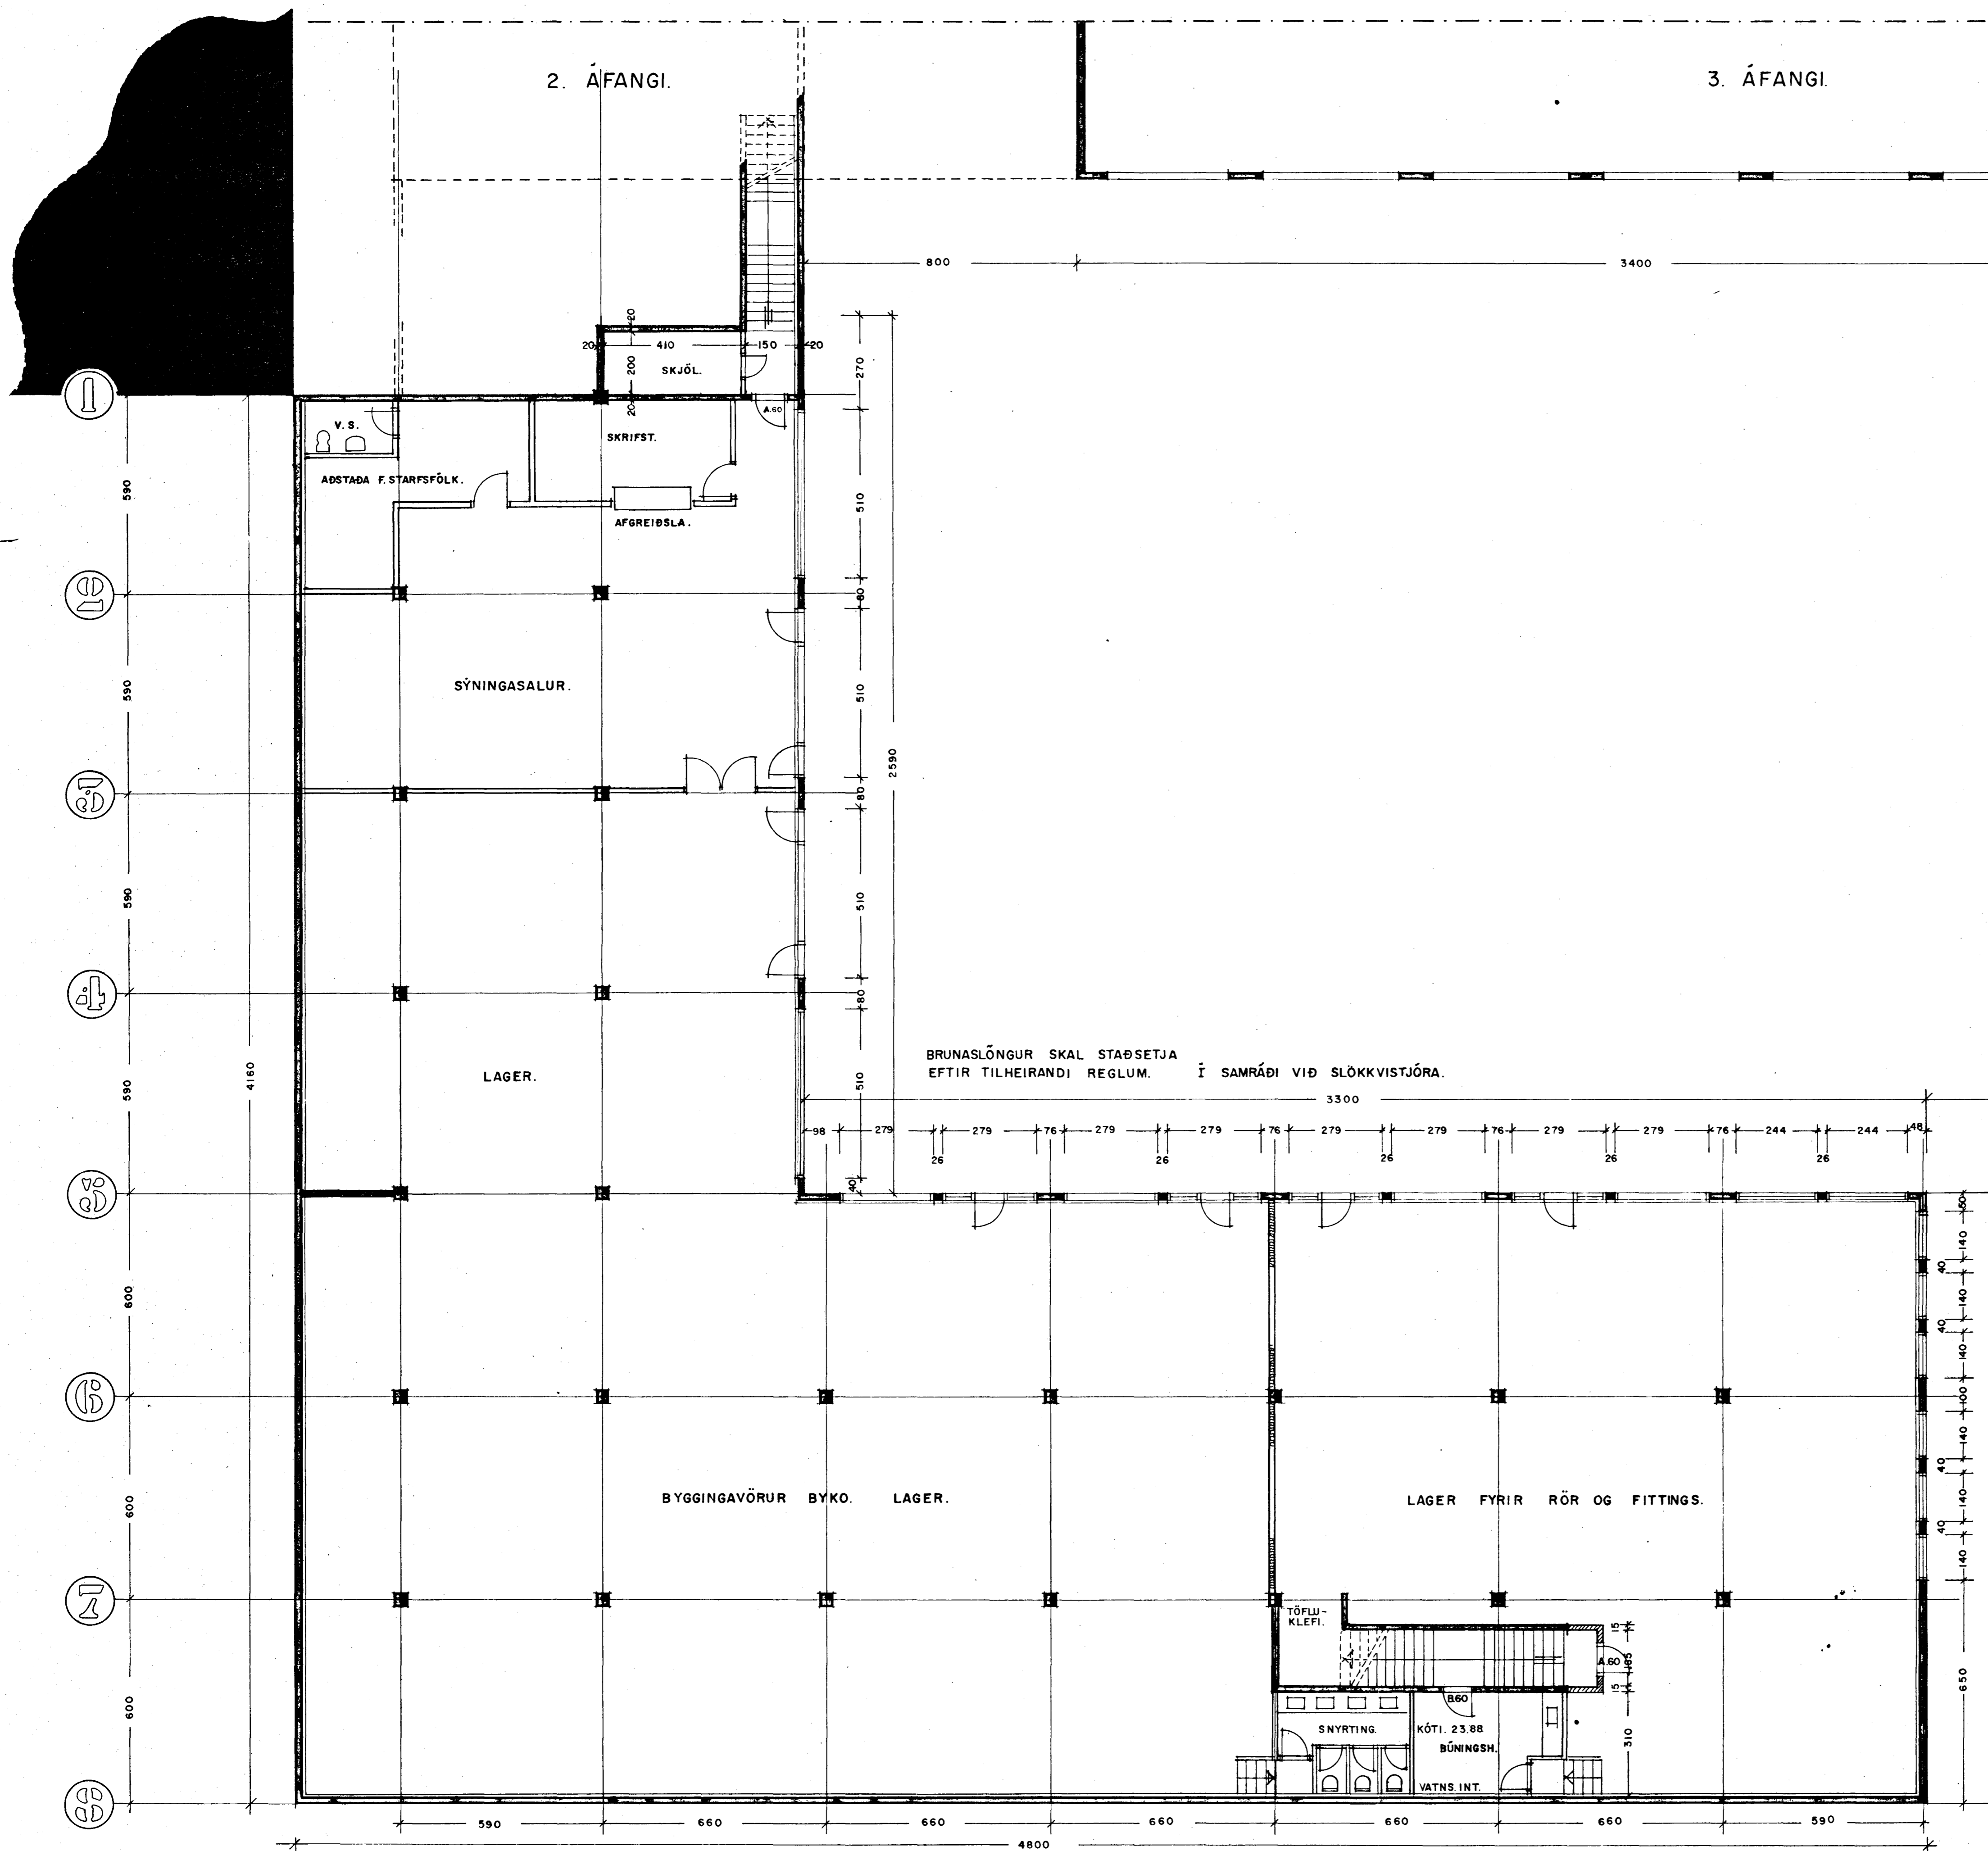

GRUNNMYND KJALLARA. 1146 M²

SAMPYKKT 2/4 19 87
SBR-BRÉFDAGS. 19

BRUNAMÁLASTOFNUN RÍKISINS
Jón Guðmundsson

BREYTT. 8-10-82.

DALSHRAUN. 15 HAFNARFIRÐI.
ARKITEKT. JÓN GUÐMUNDSSON FAÍ
MIKLUBRAUT 58 RVÍK. Sími. 13834
MÁL 1:100 DAGS. 6.-3.-1982
Jón Guðmundsson.