

Dalshraun 15, Hafnarfirði.


Brunatæknilegar skýringar:

Setja skal sjálfvirk viðvörðunarkerfi á 1. hæð hússins og í verðun á 2. hæð.
 Staðsetja skal brunaslöngur, slökkvitæki og anna eldvarnarbúnað í samræði við eftirlitsmenn eldvama.
 Allar klæðningar skulu vera í eldvamaflokki I.
 Útíjós skulu vera við allar útgönguleiðir.
 Í húsinu skal vera neyðarlýsing.

fl. G. Hallgrímsdóttir

Vöruport verslunar
 Óbreytt, sjá eldri teikningar.

Gámar undir sorp og úrgang
 eru í vöruporti, staðsetning skv. eldri teikningum.

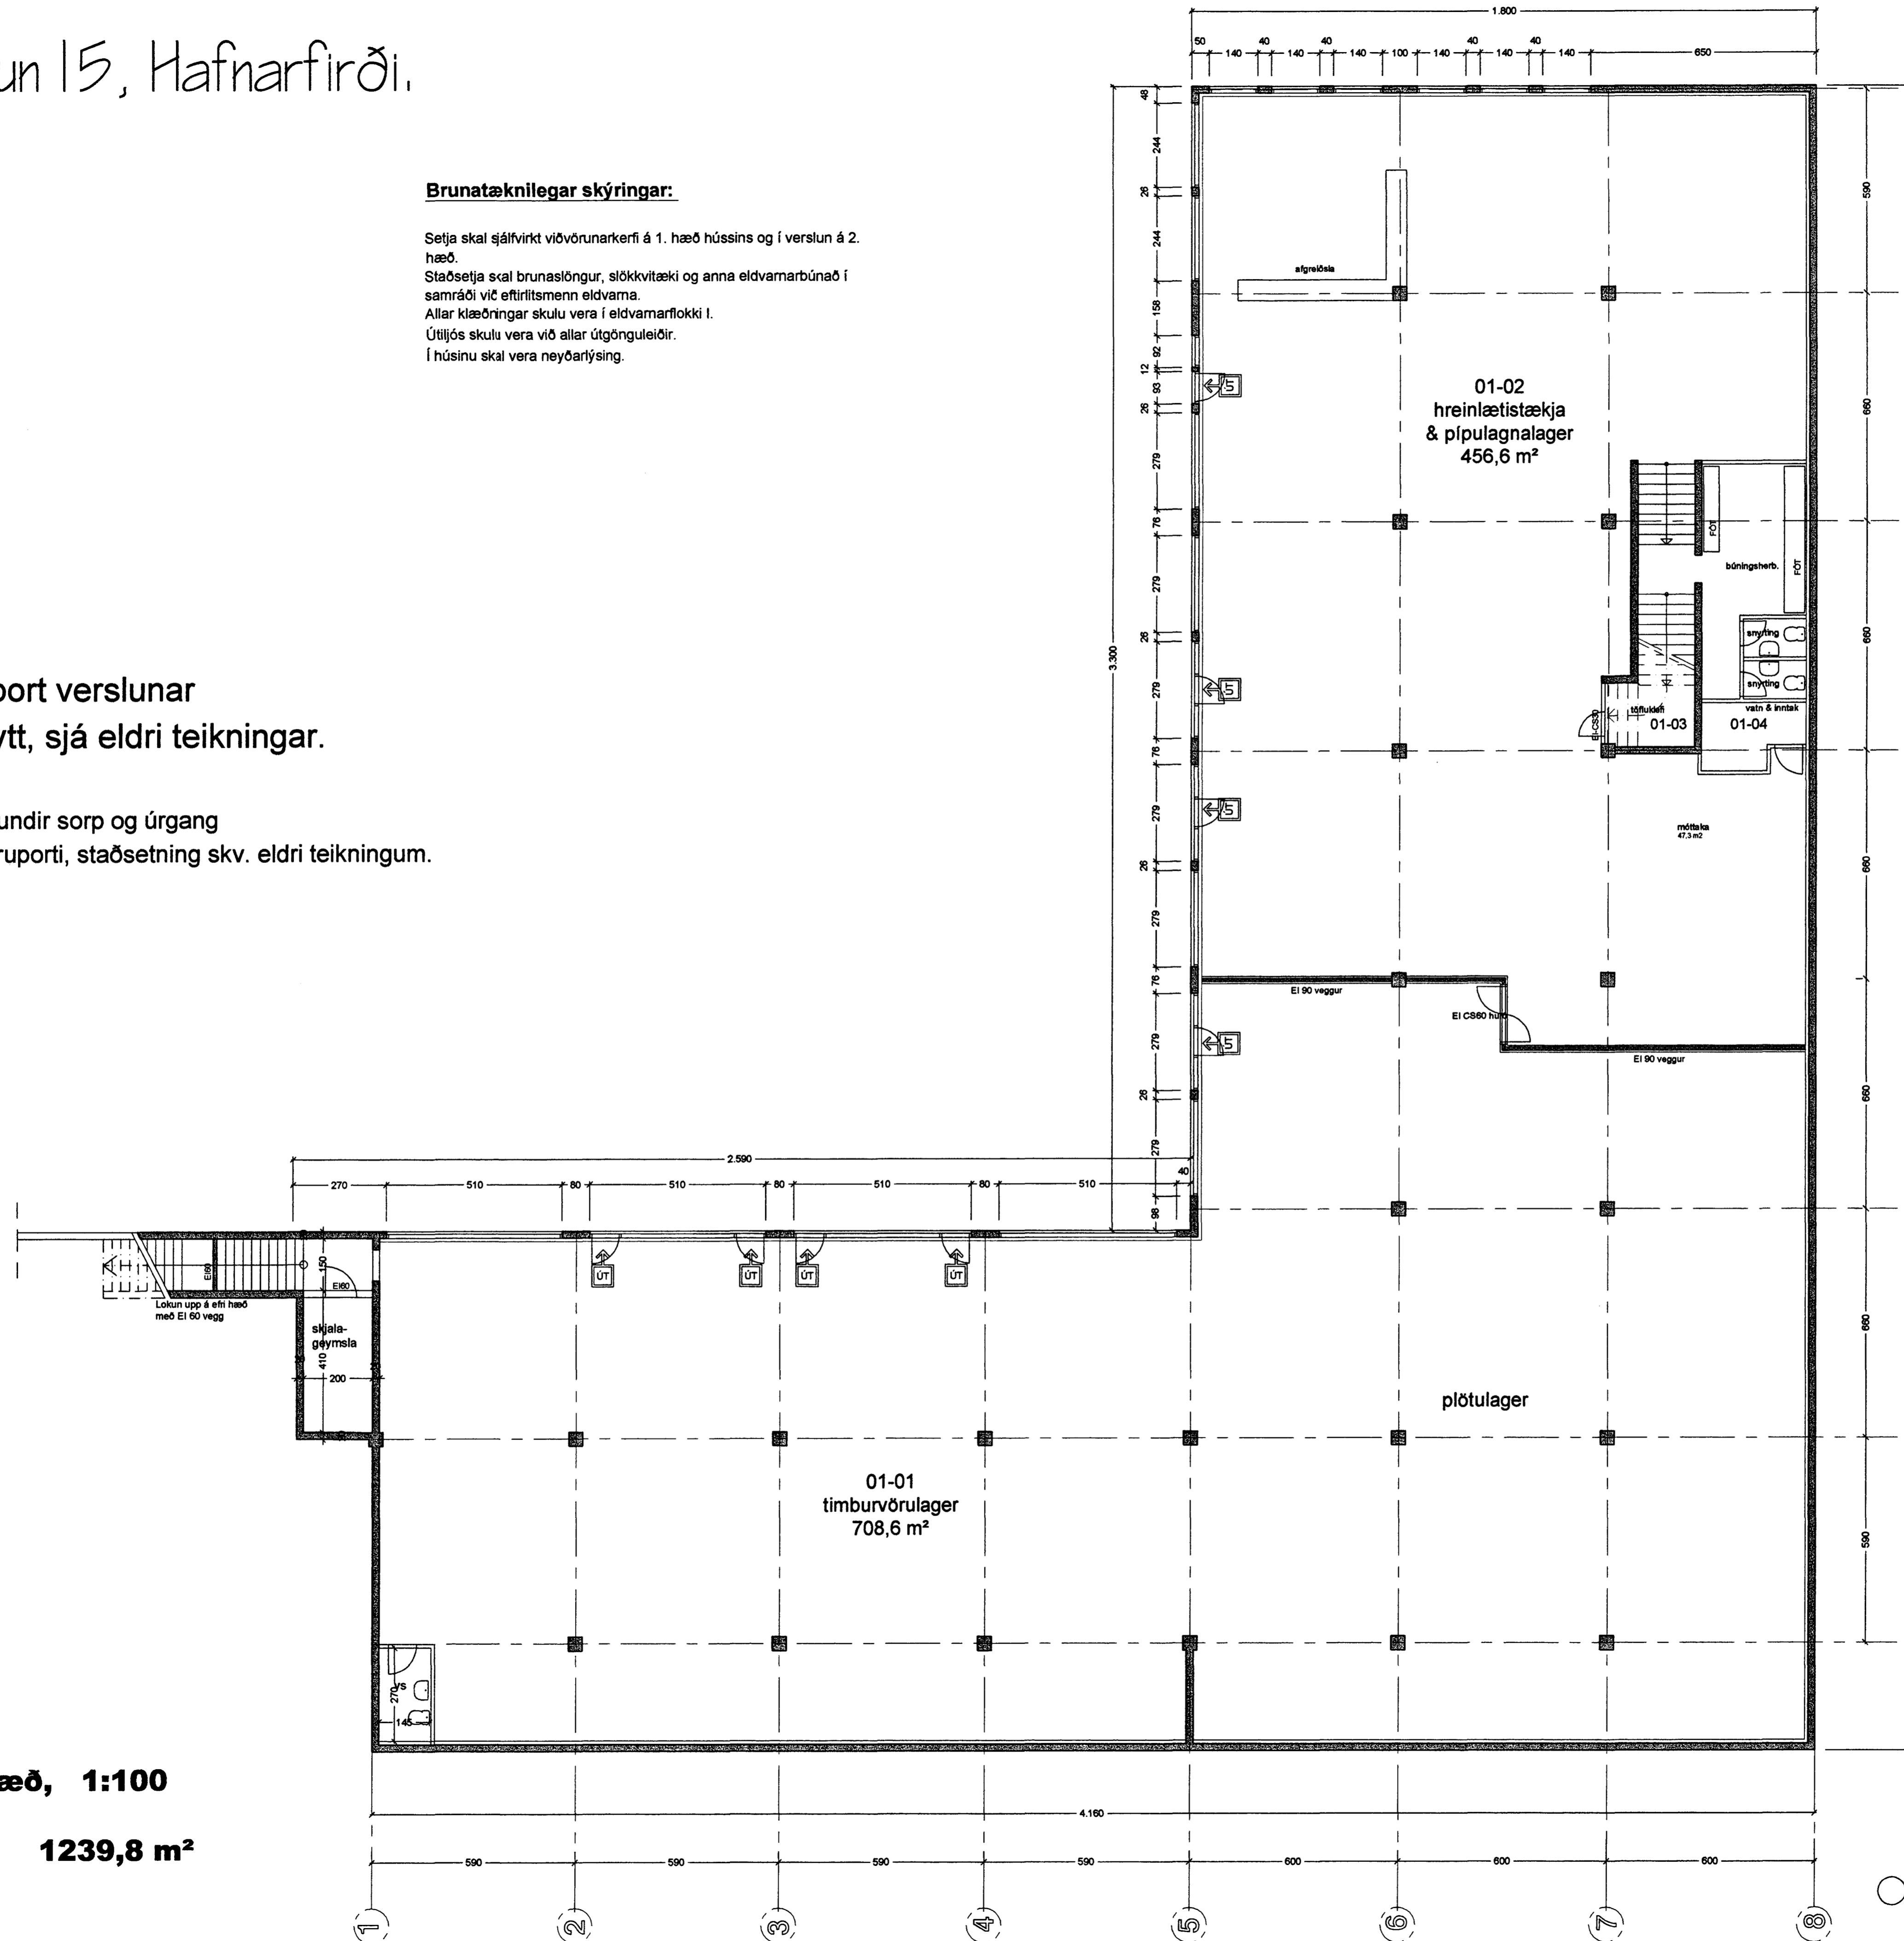

Grunnmynd 1. hæð, 1:100

1239,8 m²

10.10.2001
 HEILBRIGÐISEFTIRLIT
 HAFNARFIJARDAR-
 OG-KÖPAVAGSSVÆÐIS
 Garðatorgi 7-210 Garðabæ
Halldór Stefánsson

Stökkvilið höfuðborgarsvæðisins bs.
 HG

Dalshraun 15, Hafnarfirði. Grunnmynd 1. hæðar

VERK NR. 02 DAGS. 05-10-2001 MÁL. 1:100
 TEIKN. NR. 02 Breytt.
JÓN GUÐMUNDSSON ARKITEKT *Jon Gudmundsson* KT. 910001
 VINNUSTOFA SUBURLANDSBRÁUT 16 REYKJAVÍK Sími 882 6085

Dallh. 1901.dwg 9.10.2001 16:59 Höskuldur Sveinsson, ark. Teiknistofa Jóns Guðmundssonar.