
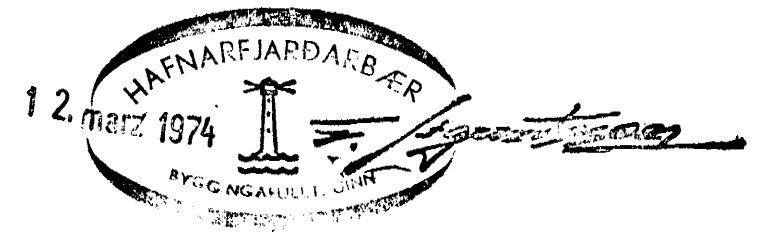


GRUNNMYND 1:50

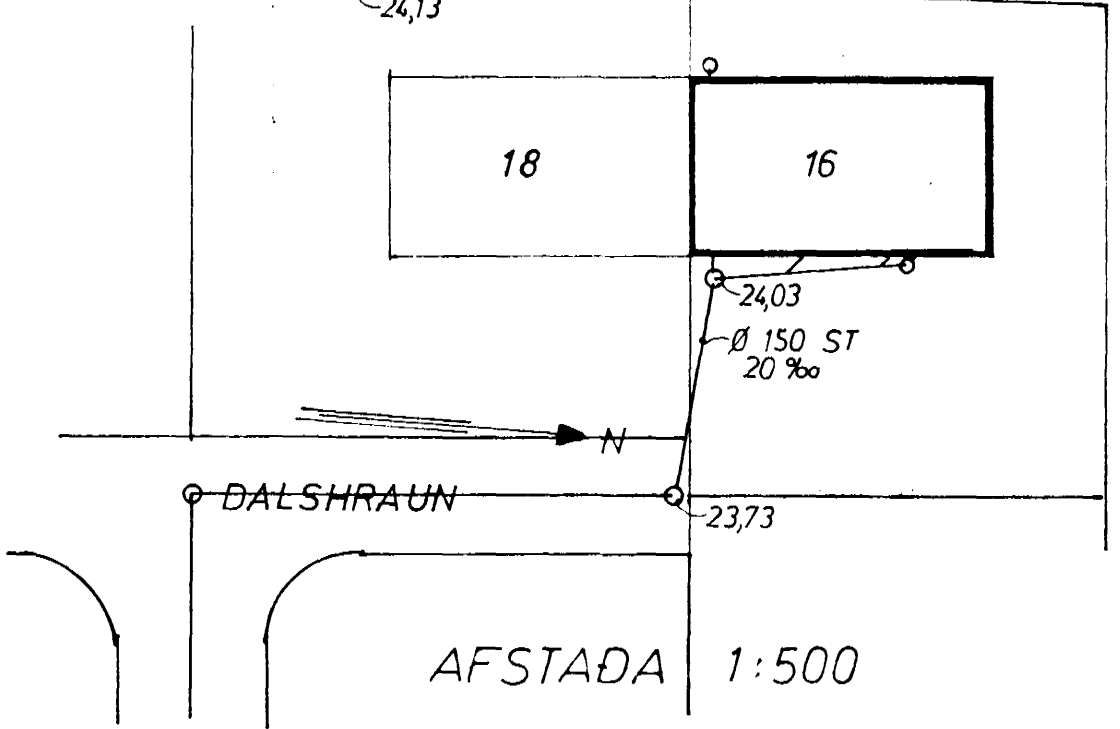

DALSHRAUN 16 HAFNARFIRÐI	MÆLIKVARÐI 1:50 1:500	VERK 7221	TEIKN NR 5
FRÁRENNISLISLÖGN 1 HÆÐ	Hannað: RC Teiknað: [Signature]	Yfirfarið: Samp: [Signature]	DAGS NÓV '72
JÓHANN GUNNAR BERGPÓRSSON VERKFR MVFI KÖLDUKINN 9 - HAFNARFIRÐI - SÍMI 52895	BREYTT		