


Þak:
 50 * 200 mm þaksperrur c/c 600 mm
 Lektur 35 * 100 mm c/c 600 mm.
 Borðaklæðning 25 * 150 mm.
 Þakpappi
 Bárújárn "ALUSINK"

Þakkantur:
 Slétt "ALCAN" fest við lektur.
 Lektur 25 * 75mm fest á knekti.
 Knekti c/c 800 mm fest við þaklektu og fest við veggreim með BMF. vinkli.
 50 * 100 mm veggreim fest með múrbolta í vegg.
 Múrbolti Ø10 mm L= 120 mm c/c 1000 mm.
 Að neðan er klætt með furulistum.

Frágangur á þaki að innanverðu.
 180 mm Steinull (þakull með vindpappa).
 Rakasperra.
 35 * 45 mm afréttingargrind.
 Klæðning er 13 mm gifsplötur.

Ath. þar sem tré liggur að múr skal slífa í milli með tjörupappa.

Slétt Alcan ál 2mm þykkt.

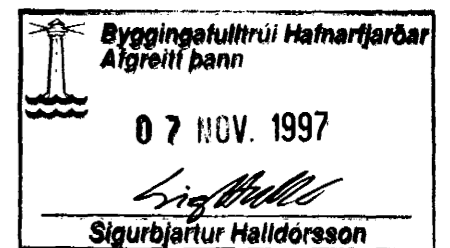

Loftræsting þaks:
 Loftræsting er annarsvegar með lektum,
 35 mm rauf, hinsvegar með raufum í milli listaklæðningar.

5/11/97 lag-p

Þakkantur mkv. 1 : 5.

Sigurður Þorvarðarson byggingafræðingur bfi.
 Strandgötu 11 220 Hafnarfirði. (kt. 141250-4189)
 sími 5651510. fax. 5651299.

Verk:	Dalshraun 17 Hafnarfirði
Skýringar:	Hlutamynd, frágangur á þaki og þakkanti.
Teikning:	Þakkantur mkv. 1 : 5
Blað nr:	1 af 1
Dagsetning:	nóv. 97.