


ÖLL INNTAKSPÖR SKULU
NÁ ÚT FYRIR LÖÐAMÖRK.

RH 0110
SÍTI 050

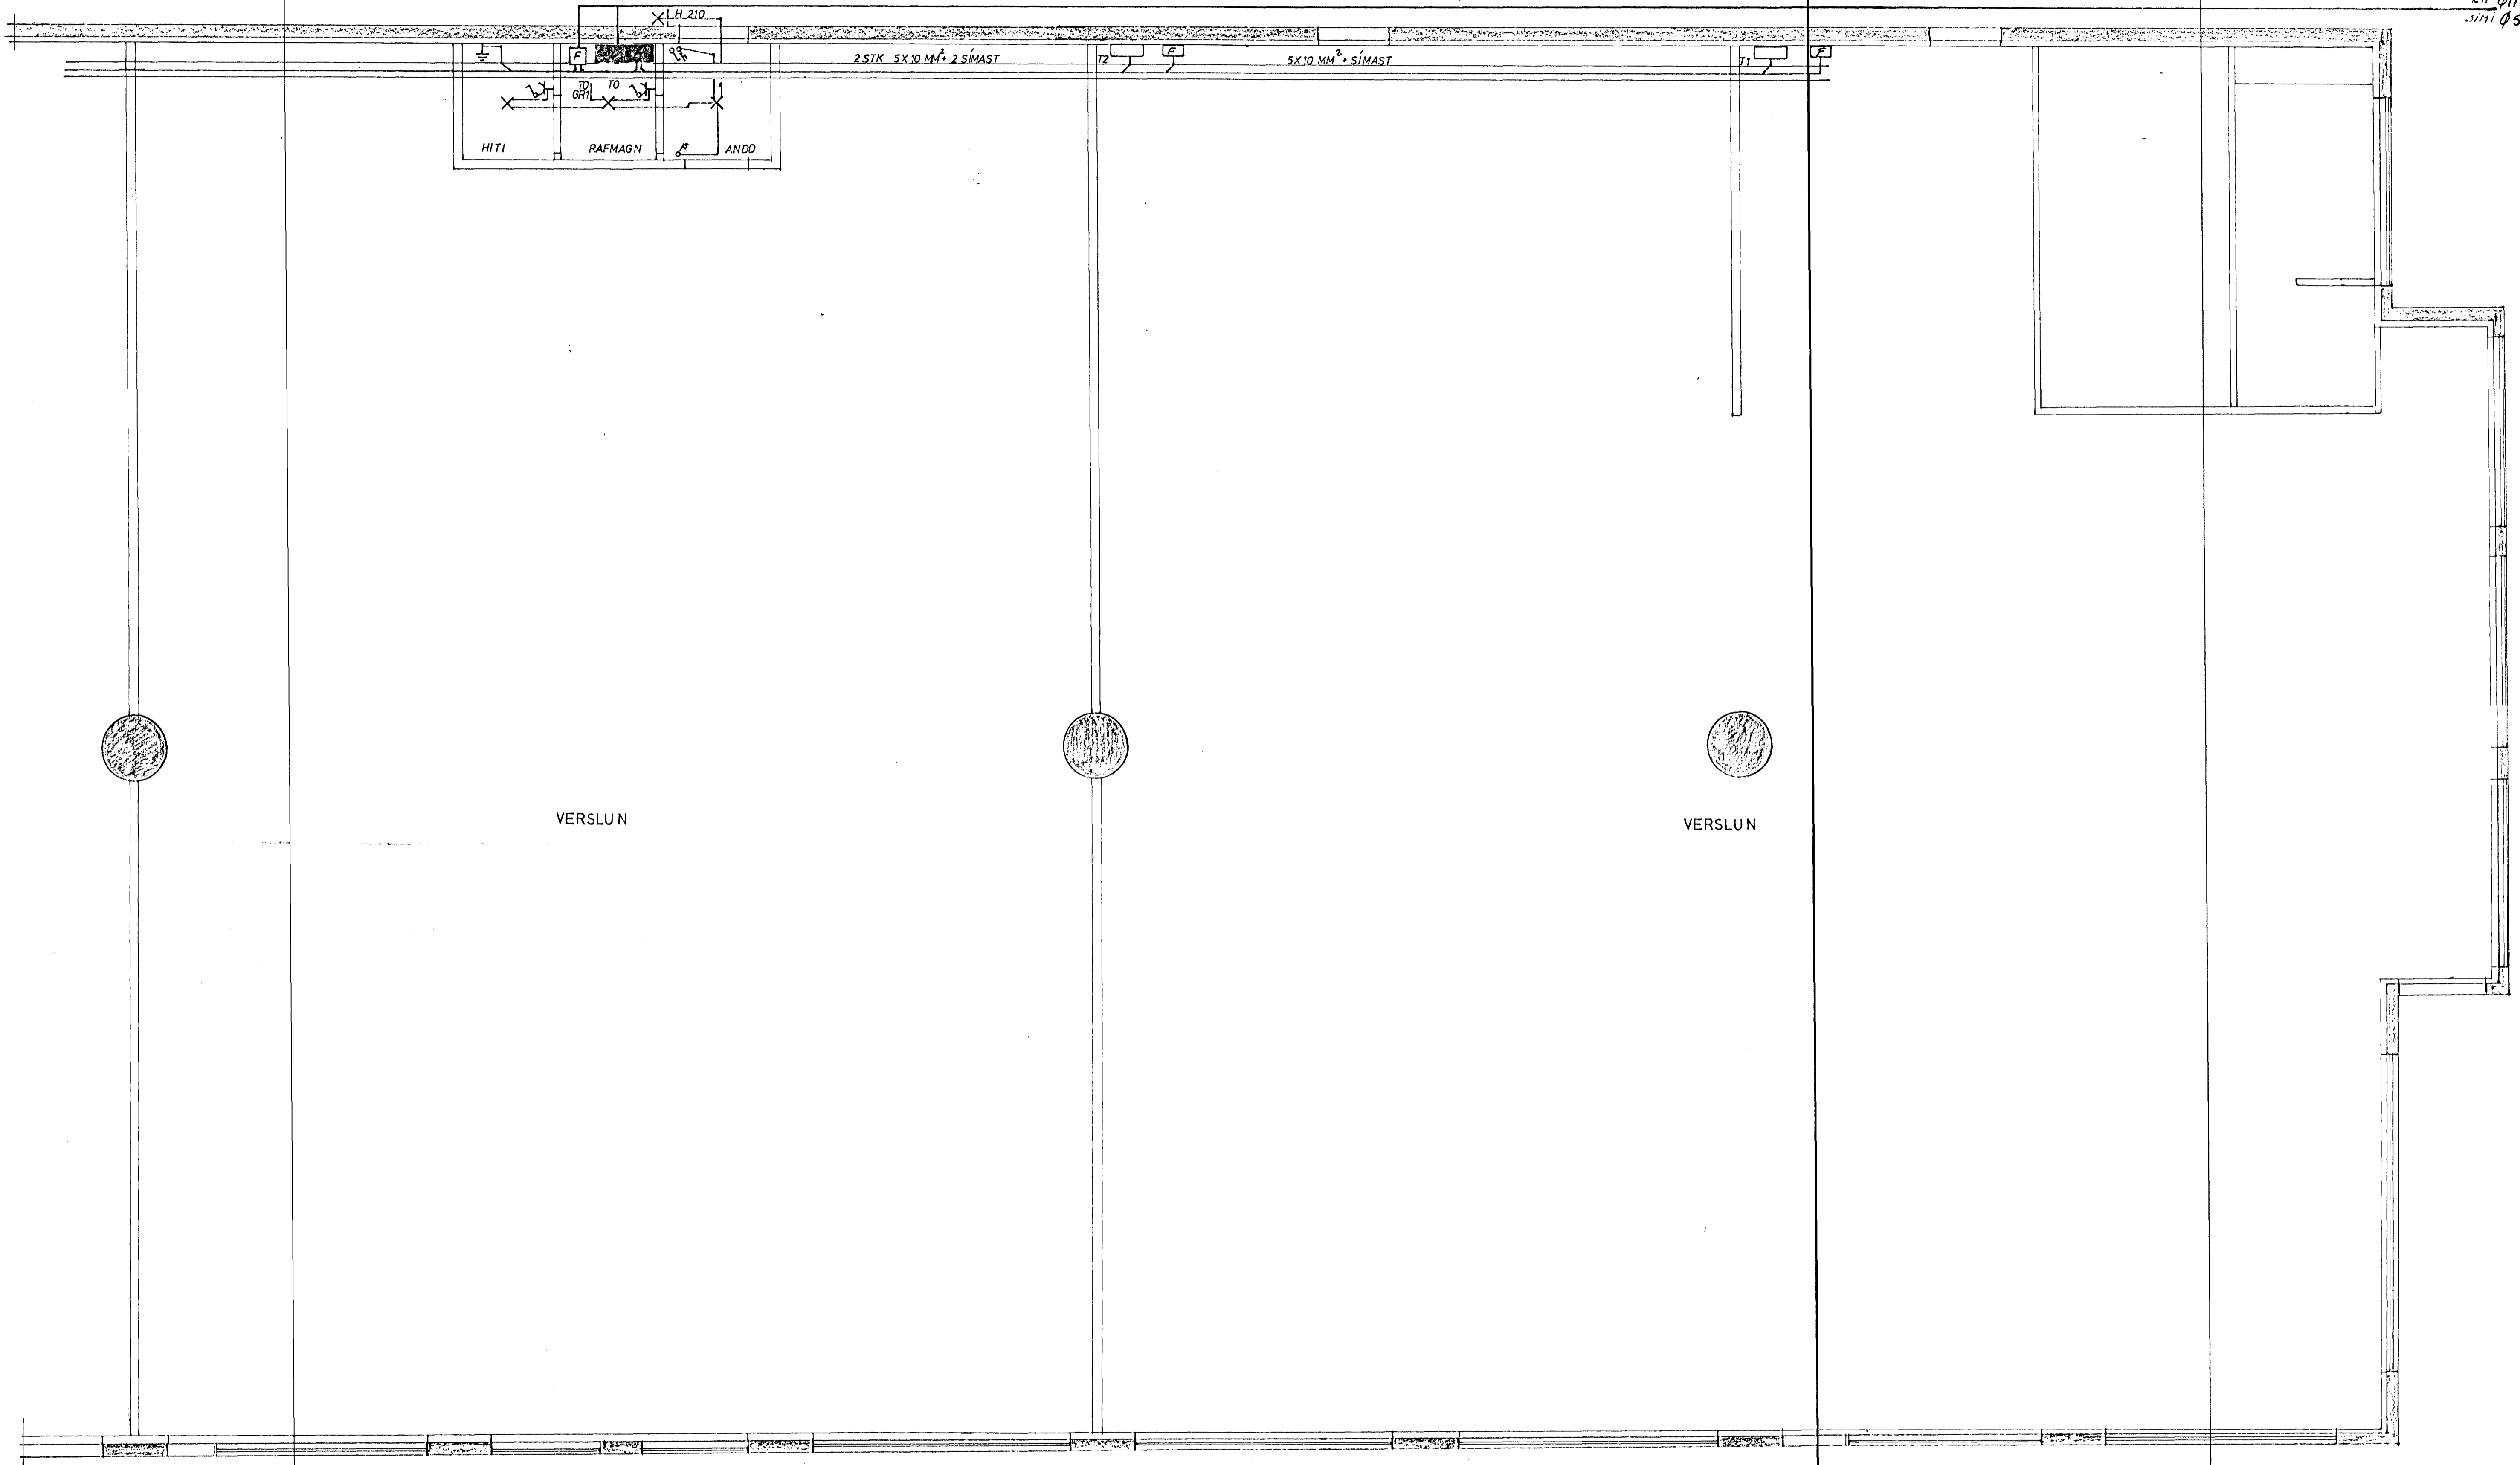

VERSLUN

VERSLUN

DALSHRAUN 17 HAFNARFIRÐI

NR.	BREYTING	DAGS	BR.
	Jens Euphrosion ket 160242-7799.		
	HEIMTAUG STAÐSETning 'A'	HANNAÐ	78
	TÖFLUM OG KVÍSLUM	TEIKNAD	78
		DAGS	02.09.97.
		BLAD	1 AF 2.
		KVARDI	1.50
		VERK NR.	97006
	Símar	365-3670	09 375-3650

34/23.