


SKÝRINGAR:

- ST STEYPURÖR
- J STEYPUJÄRNSRÖR
- GN GÖLFNIDURFALL
- P ÞAKNIDURFALL
- HL HANDLAUG
- VS VATNSSALERNI
- BR BRUNNUR MÁL 1 cm

- KALT VATN
- HEITT —
- KALDAVATNSKRANI
- HEITA —
- RENNILOKI
- MEÐ SPINDLI UPPÚR JÖRÐ
- EINSTREYMSLOKI
- VATNSMELIR

GRUNNMYND 1:50

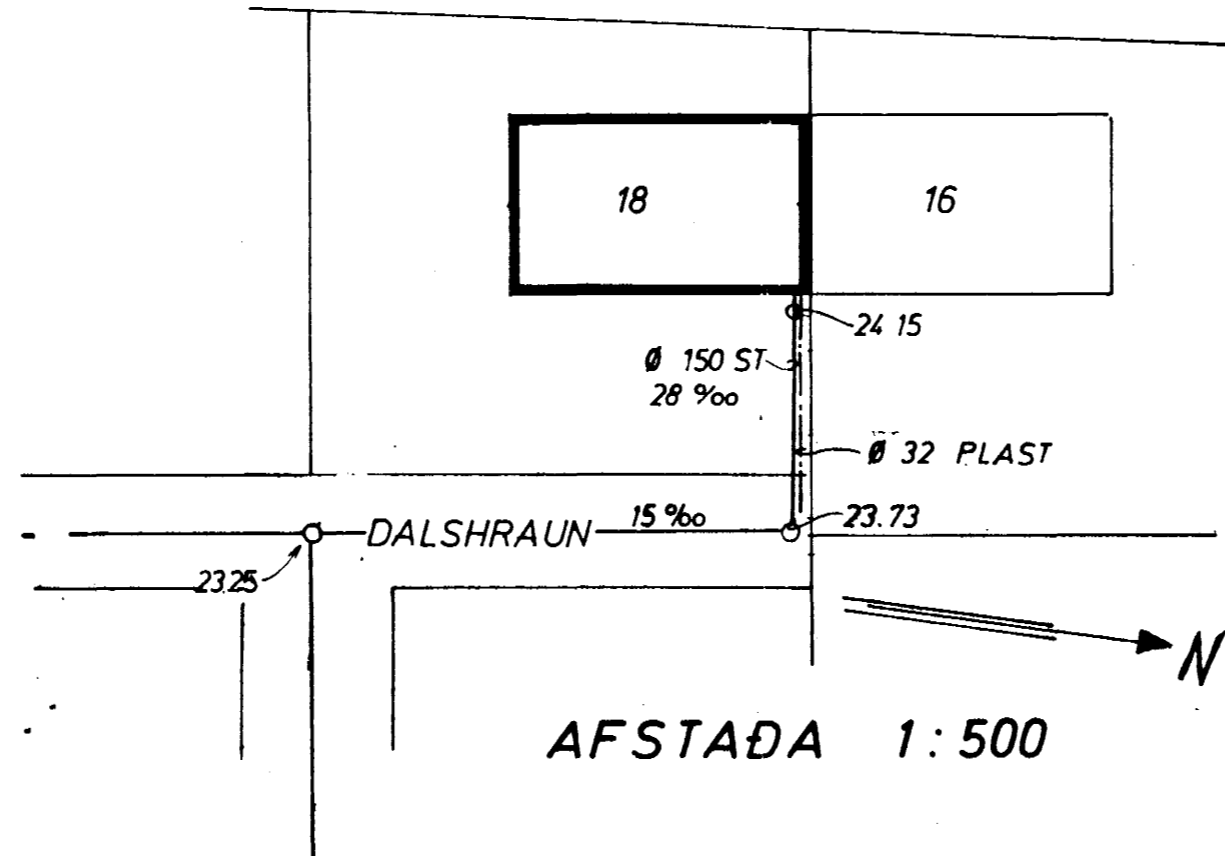

AFSTADA 1:50

FRÁRENNSLI:

EFNI OG FRÁGANGUR LAGNA
SKAL VERA SAMKVÆMT
BYGGINGASAMÞYKKT HAFNARFJARDAR
OG REGLUGERÐ UM HOLRÆSI
Í REYKJAVÍK.

VATN: — BR. Ø 60 —
— Ø 32 PLAST —

PLASTPIPA UTANHÚSS
GALV. — INN —
BALLOFIX RENNILOKAR SÉU
VID HVERT TÆKI.
FRÁGANGUR INNTAKS OG LOFT
PÚÐAR SKV. FORSKR. VATNSV. RV.

DALSHRAUN 18. HAFNARFIRÐI	MÆLIKVARÐI 1 50 1 500	VERK 7212	TEIKN NR 3
FRÁRENNSLIS- OG VATNSLAGNIR	Hannað: <i>SB</i> Teiknað: <i>SB</i>	Yfirfarir: <i>SB</i> Samb: <i>SB</i>	DAGS JÚLÍ '72
JÓHANN GUNNAR BERGÞÓRSSON VERKFR MVFI KÖLDUKINN 9 - HAFNARFIRÐI - Sími 62086 - STRANDGÖTU 11 Sími 53315		BREYTT	