


OFNASKRA ΔT 40°C

NR.	HITATAP KCAL / T	OFN HELLU	TENGI
1	2100	800 / 1580	C D 10
2	3340	800 / 2500	C B 15
3	3340	800 / 2500	C B 15
4	1115	500 / 1260	C B 10
5	1170	700 / 1000	C D 10
6	1880	800 / 1420	C D 10
7	1880	800 / 1420	C D 10
8	3340	800 / 2500	C B 15
9	3340	800 / 2500	C B 15
10	430	500 / 470	C D 10

Úr Gildi

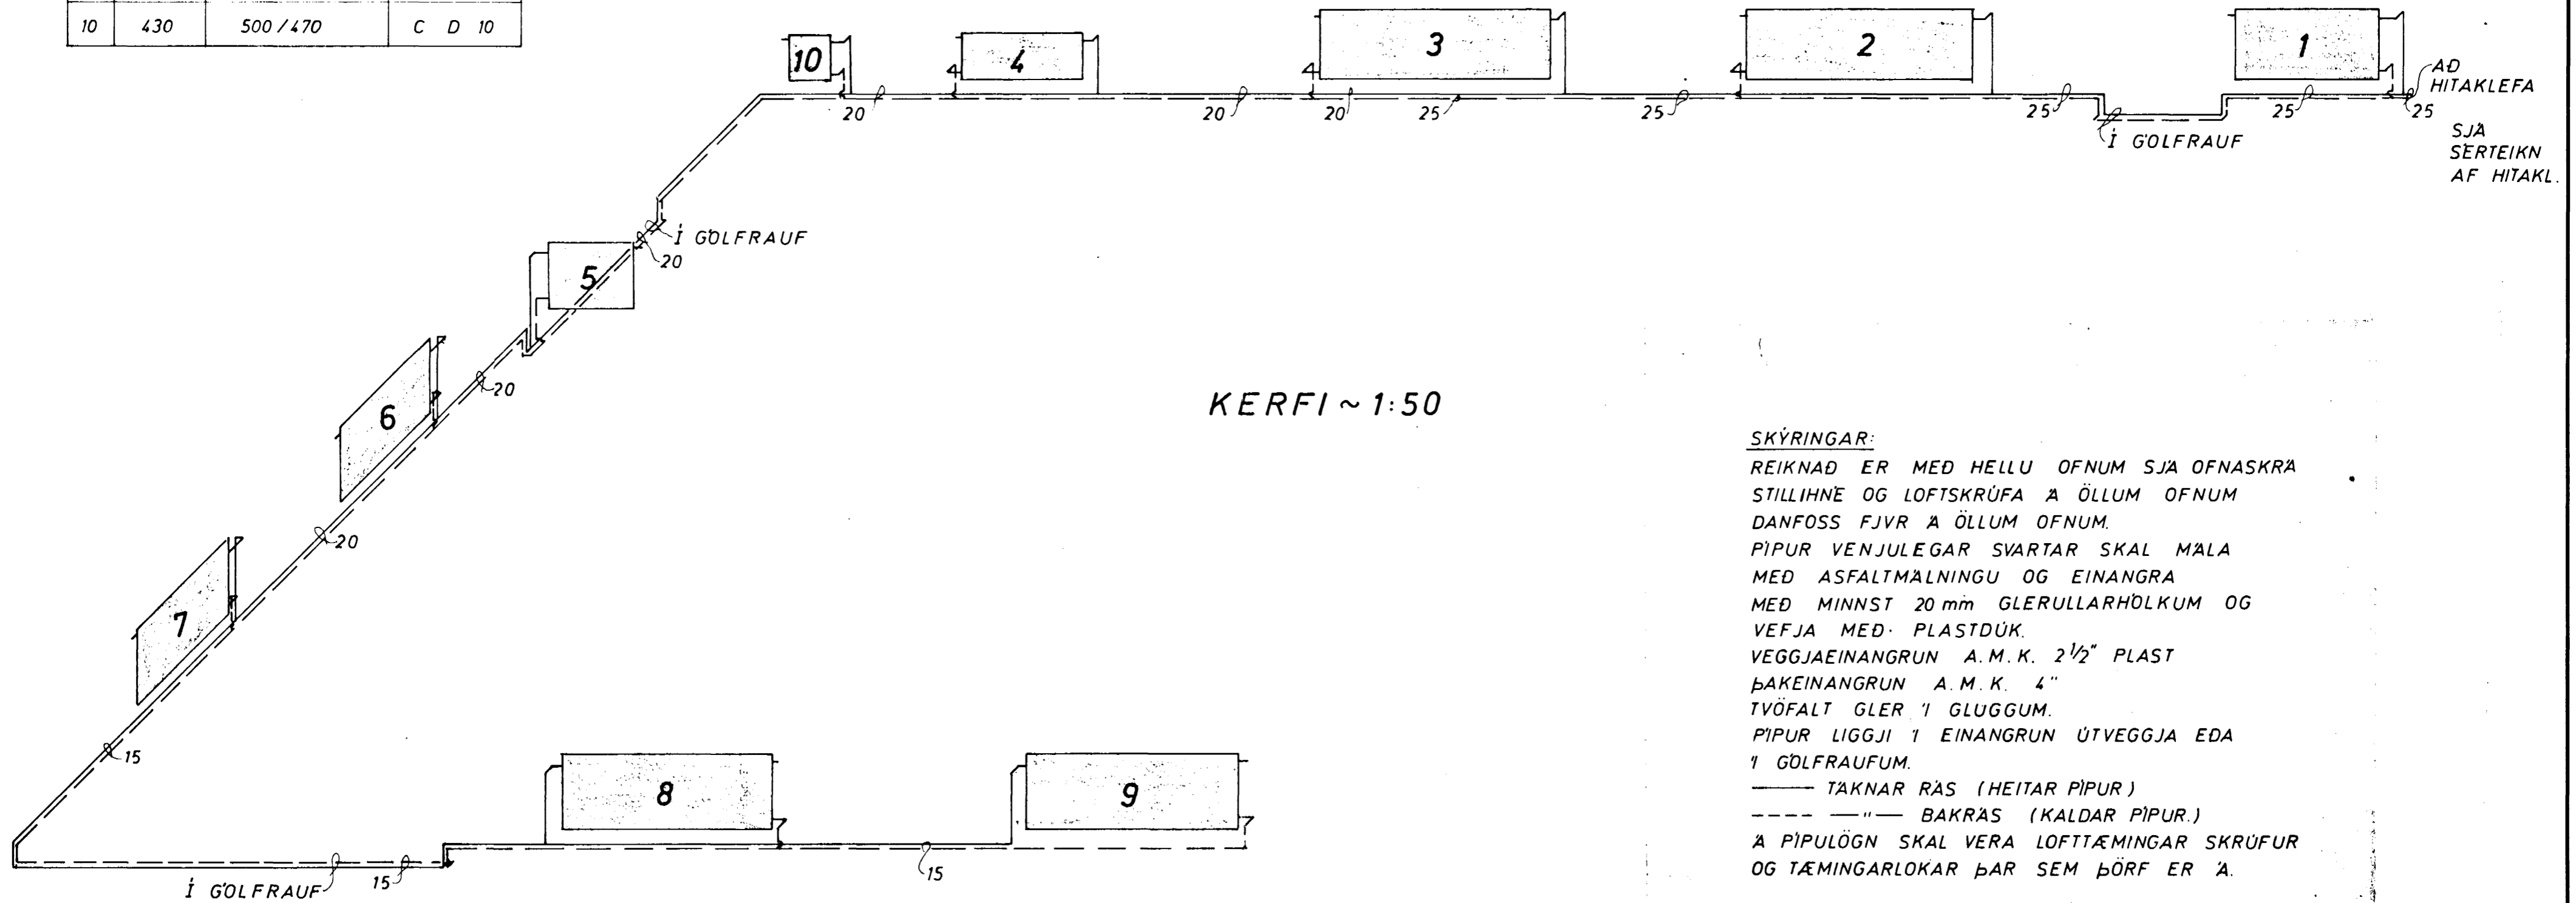

SKÝRINGAR:

REIKNAD ER MED HELLU OFNUM SJA OFNASKRA
 STILLIHNE OG LOFTSKRÚFA A ÖLLUM OFNUM
 DANFOSS FJVR A ÖLLUM OFNUM.
 PIPUR VENJULEGAR SVARTAR SKAL MÁLA
 MED ASFALTMALNINGU OG EINANGRA
 MED MINNST 20 mm GLERULLARHÖLKUM OG
 VEFJA MED PLASTDÚK.
 VEGGJAEINANGRUN A.M.K. 2 1/2" PLAST
 ÞAKEINANGRUN A.M.K. 4"
 TVÖFALT GLER I GLUGGUM.
 PIPUR LIGGI I EINANGRUN ÚTVEGGJA EDA
 I GOLFRAUFUM.
 ——— TAKNAR RÁS (HEITAR PIPUR)
 - - - - - BAKRÁS (KALDAR PIPUR.)
 A PÍPULÖGN SKAL VERA LOFTTÆMINGAR SKRÚFUR
 OG TÆMINGARLOKAR ÞAR SEM ÞÖRF ER A.

DALSHRAUN 18 HAFNARF.	MÆLIKVARÐI ~ 1: 50	VERK 7212	TEIKN NR 7
HITALÖGN KERFI	Hannað: <i>[Signature]</i> Teiknað: <i>[Signature]</i>	Yfirfarir: Samb: <i>[Signature]</i>	DAGS JÚLÍ '73
JÓHANN GUNNAR BERGÞÓRSSON VERKFR MVFI KÖLDUKINN 9 - HAFNARFIRÐI - Sími 52895	BREYTT		