

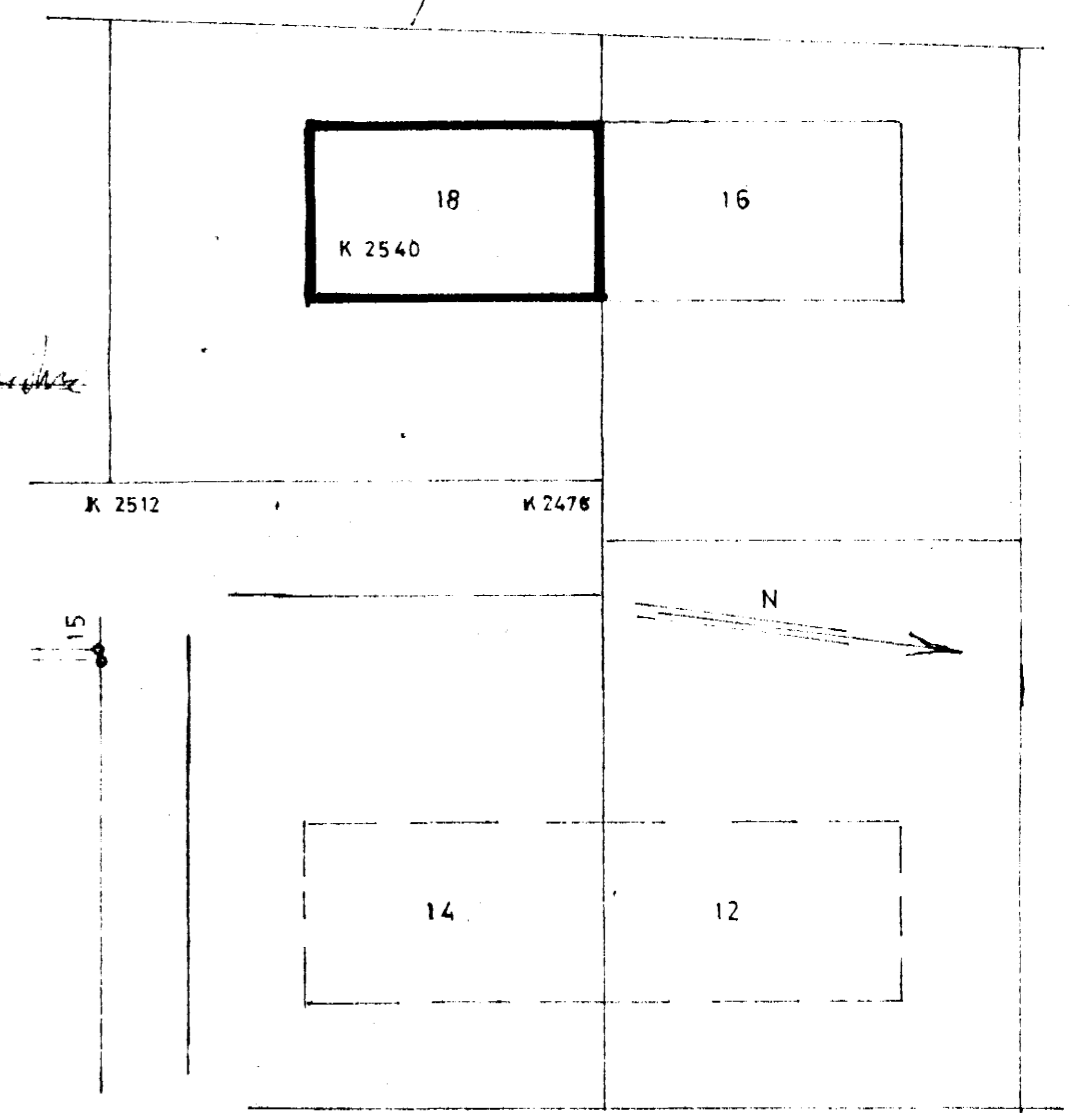


AFSTÖÐUMYND
1:500

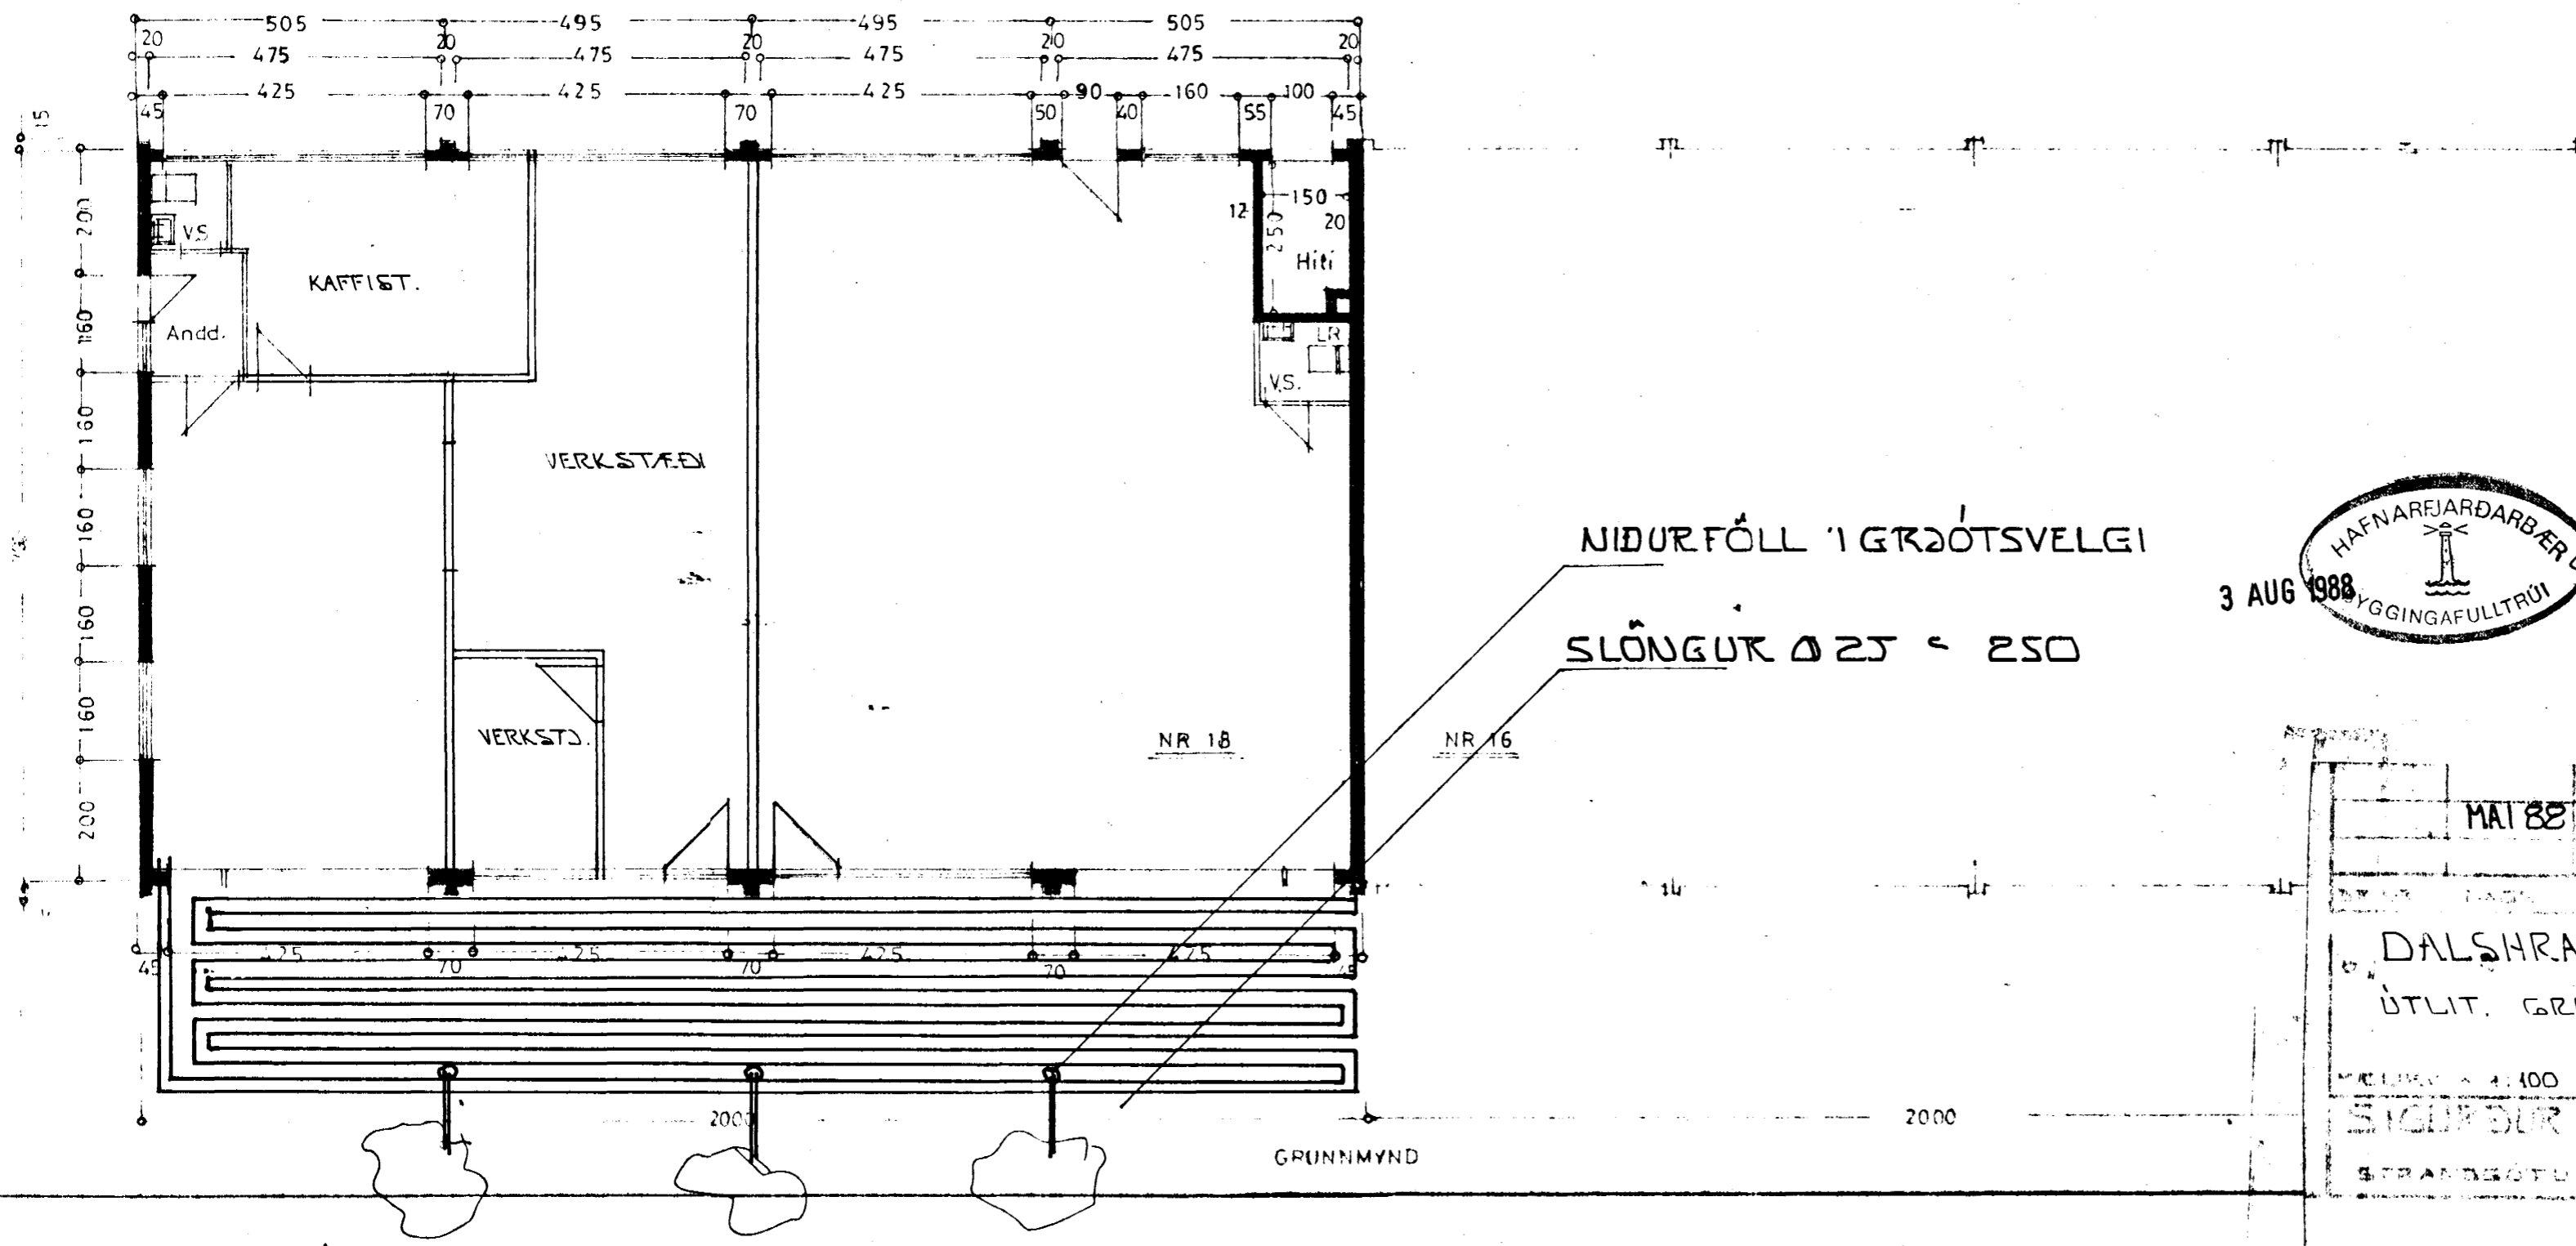

DALSHRAUN

STÆRÐ:
LÖÐ 999,2 m²
HÚS 240,0 m², 871,0 m³

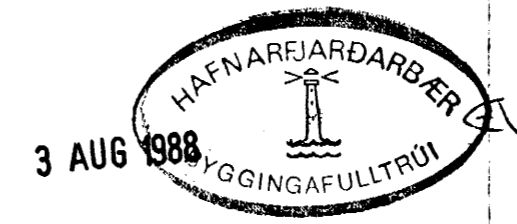

MAI 88 HITALAGNIR I PLANI
 AÐUR TEIKNAD F.SIG. MAI '72
 DALSHRAUN 18 HAFNARFIRN
 ÚTLIT. GRUNNMYND / HITALAGNIR I PLANI
 MALKV. 4:400
 SÍGURDÓR ÞORLEIFSDÓTTIR
 STRANDGÖTU 11 HAFNARFÉLAGIÐ SÍM 50111
 NOV 87
 0-01