


BR. Ø 20

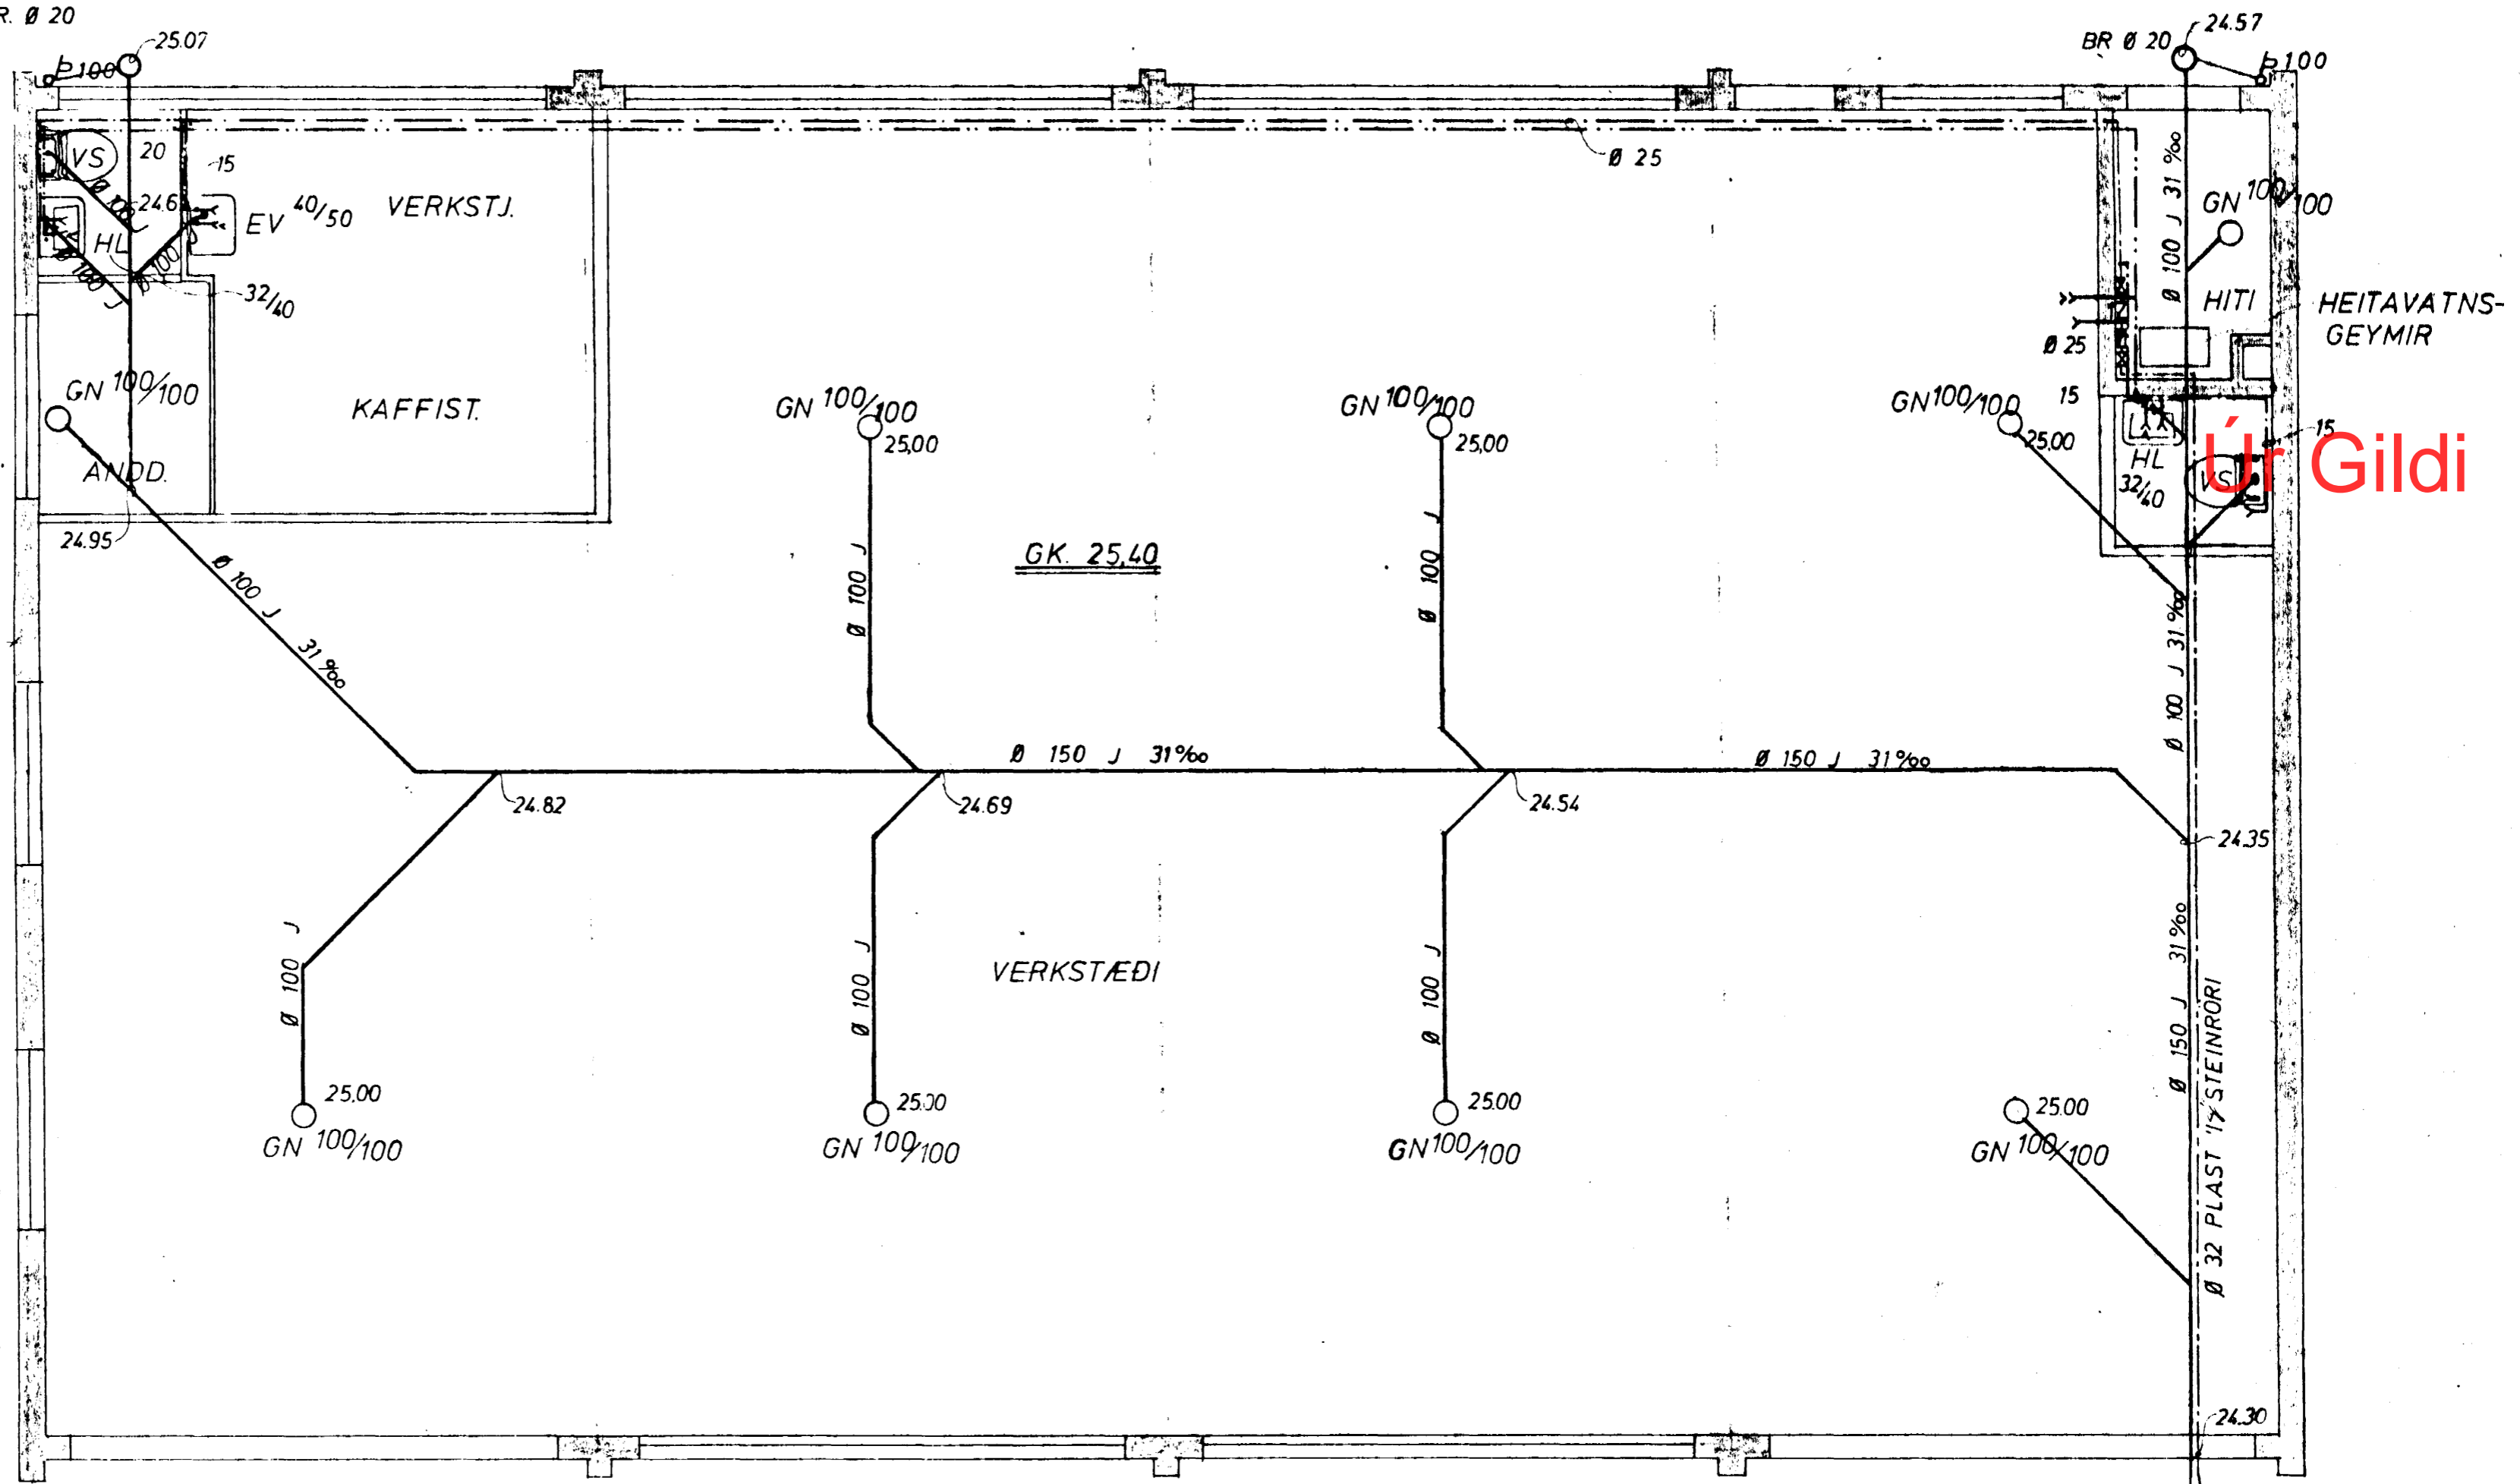


SKÝRINGAR:

- ST STEYPURÖR
- J STEYPUJÄRNSRÖR
- GN GÖLFNIDURFALL
- P ÞAKNIDURFALL
- HL HANDLAUG
- VS VATNSSALERNI
- BR BRUNNUR MÁL 1 cm

GRUNNMYND 1:50

- KALT VATN
- HEITT —
- KALDAVATNSKRANI
- HEITA —
- RENNILOKI
- " — MED SPINDLI UPPÚR JÖRÐ
- EINSTREYMISLOKI
- VATNSMELIR

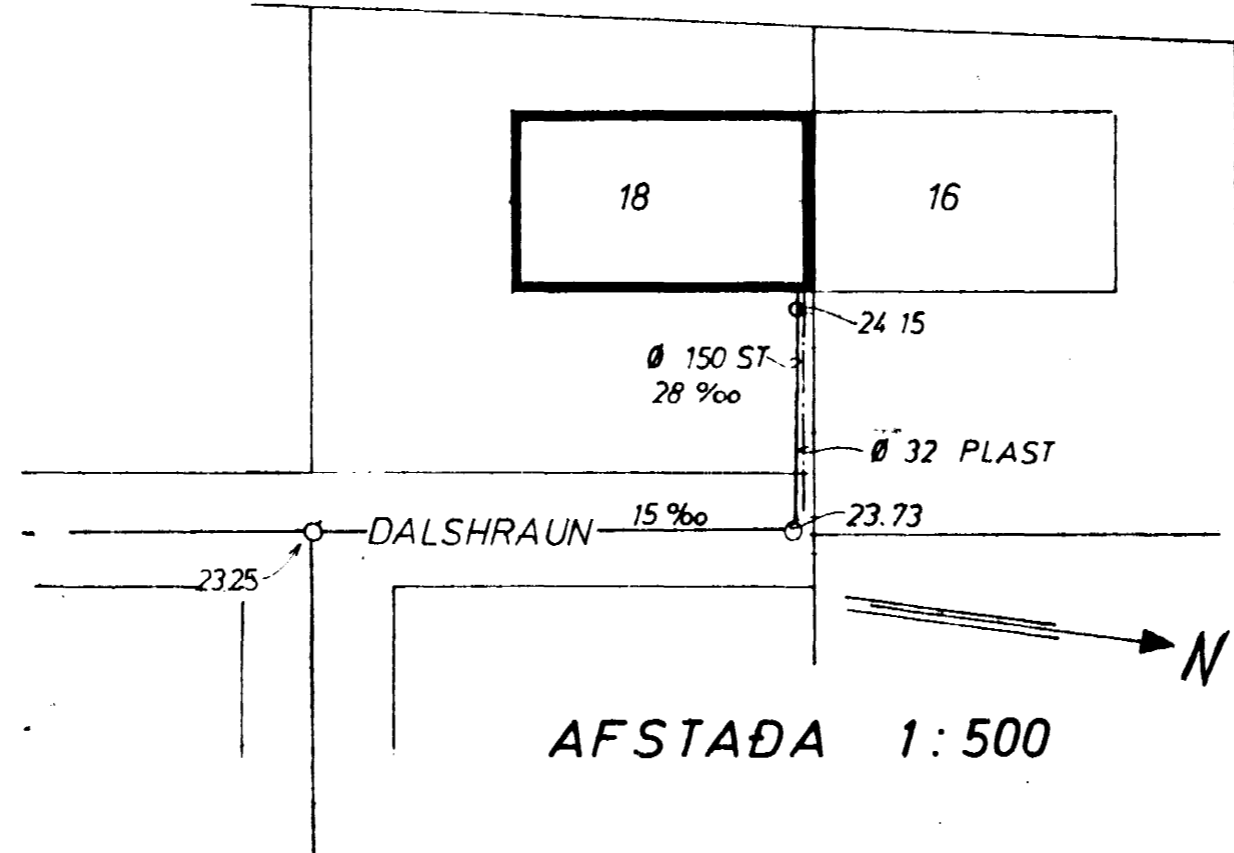

AFSTADA 1:500

FRÁRENNSLI:

EFNI OG FRÁGANGUR LAGNA
SKAL VERA SAMKVÆMT
BYGGINGASAMÞYKKT HAFNARFJARÐAR
OG REGLUGERÐ UM HOLRÆSI
Í REYKJAVÍK.

VATN: Ø 150 ST
24.15
BR Ø 60
Ø 32 PLAST

PLASTPIPA UTANHÚSS
GALV.— INN.—
BALLOFIX RENNILOKAR SÉU
VIÐ HVERT TÆKI.
FRÁGANGUR INNTAKS OG LOFT
ÞÚÐAR SKV. FORSKR. VATNSV. RV.

22.12.'87 Stimplatas tekm. eru glöðar. Fengin lögskrif hjá hennu.

DALSHRAUN 18. HAFNARFIRÐI	MÆLIKVARÐI 1 50 1 500	VERK 7212	TEIKN NR 3
FRÁRENNSLIS- OG VATNSLAGNIR	Hanna: JB Teiknað: Deyðjóna	Yfirlitað: JB Samb: JB	DAGS JÚLÍ'72
JÓHANN GUNNAR BERGPÓRSSON VERKFR MVFI KÖLDUKINN 9 - HAFNARFIRÐI - Sími 52895 - STRANDGÖTU 11 Sími 53315	BREYTT		