


OFNASKRA $\Delta T 40^{\circ}C$

NR	HITATAP KCAL / T	OFN HELLU	TENGI
1	2100	800 / 1580	C D 10
2	3340	800 / 2500	C B 15
3	3340	800 / 2500	C B 15
4	1115	500 / 1260	C B 10
5	1170	700 / 1000	C D 10
6	1880	800 / 1420	C D 10
7	1880	800 / 1420	C D 10
8	3340	800 / 2500	C B 15
9	3340	800 / 2500	C B 15
10	430	500 / 470	C D 10

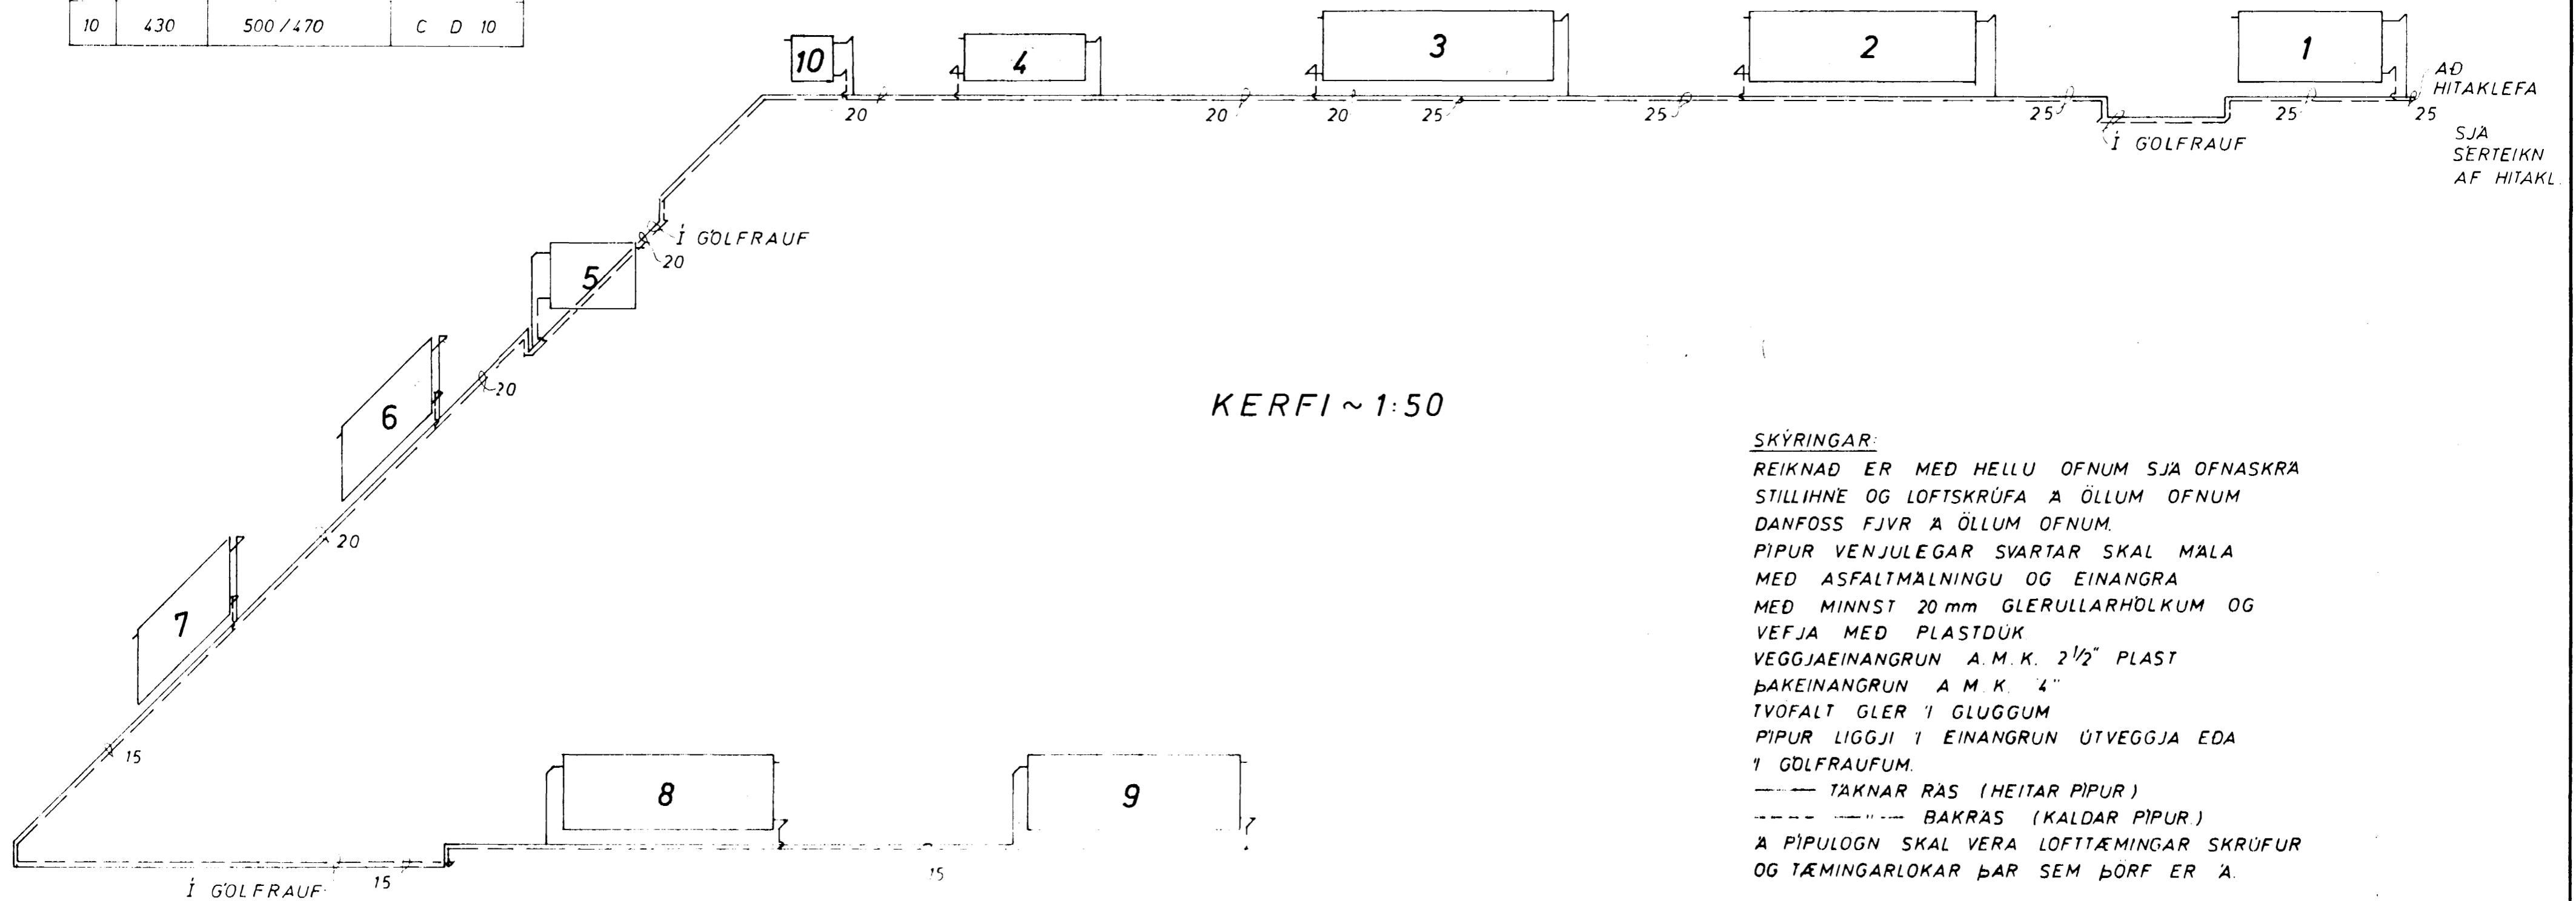

KERFI ~ 1:50

SKÝRINGAR:

REIKNAD ER MED HELLU OFNUM SJA OFNASKRA
 STILLIHNE OG LOFTSKRÚFA A ÖLLUM OFNUM
 DANFOSS FJVR A ÖLLUM OFNUM.
 PIPUR VENJULEGAR SVARTAR SKAL MÁLA
 MED ASFALTMÁLNINGU OG EINANGRA
 MED MINNST 20mm GLERULLARHÖLKUM OG
 VEFJA MED PLASTDÚK
 VEGGJAEINANGRUN A.M.K. 2 1/2" PLAST
 ÞAKEINANGRUN A.M.K. 4"
 TVÖFALT GLER I GLUGGUM
 PIPUR LIGGI I EINANGRUN ÚTVEGGJA EDA
 I GOLFRAUFUM.
 ——— TAKNAR RAS (HEITAR PIPUR)
 - - - - - BAKRAS (KALDAR PIPUR)
 A PÍPULÖGN SKAL VERA LOFTTÆMINGAR SKRÚFUR
 OG TÆMINGARLOKAR ÞAR SEM ÞÖRF ER A.

22.12.87 Stimpladar teken enu glabadar.
 Fengin lýst hfd horruði

DALSHRAUN 18 HAFNARF.	MÆLIKVARDI ~ 1:50	VERK 7212	TEIKN NR 7
HITALÖGN KERFI	Hannað: <i>[Signature]</i> Teiknað: <i>[Signature]</i>	Yfirfarið: Samb: <i>[Signature]</i>	DAGS JÚLÍ '73
JÓHANN GUNNAR BERGÞÓRSSON VERKFR MVFI KÖLDUKINN 9 - HAFNARFIRÐI - Sími 52895	BREYTT		