



SKÝRINGAR:

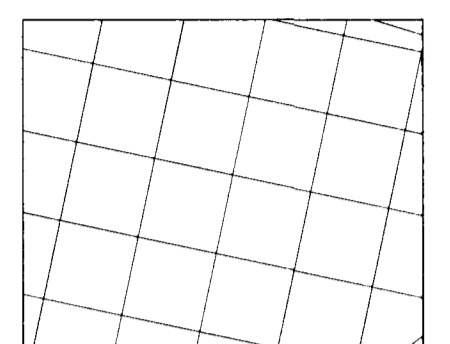


Viðgerðarflétir og gúmmíhellulögn

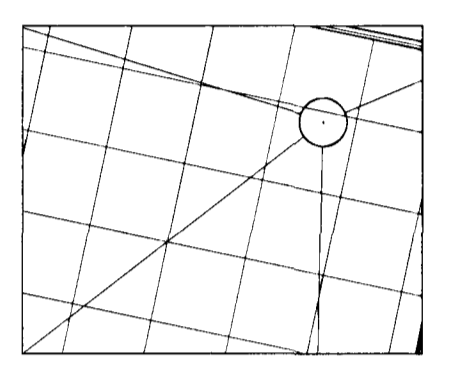


Þakiðurföll
 Staðsetning ekki nákvæm

C:
 B:
 A:
 BREYTINGAR: DAGS:

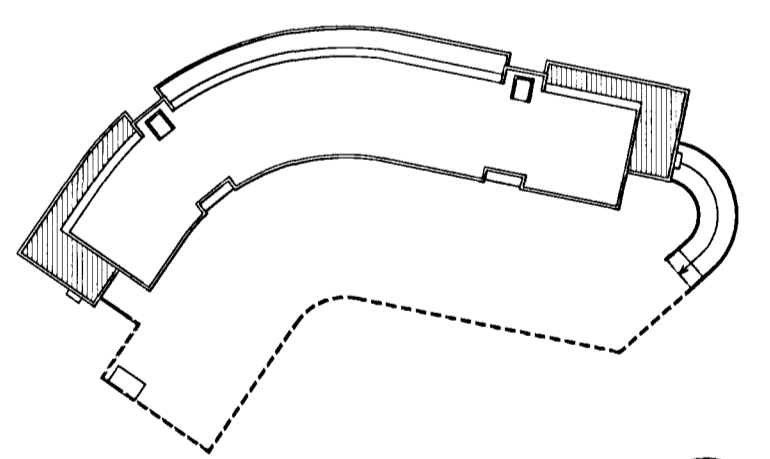


VERKTEIKNING

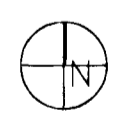

Dalshraun 1, Hafnarfirði
 Reitir ehf
 VERK: DALS 0406
 KVARÐI: 1:150
 DAGS: 12.03.12
 YFIRLITSMYND
 TEIKN: ÖB
 Breytt þakuppbygging
 SKRÁ: 0406-Grunnur-5H.dwg

ÚTI INNI

ARKITEKTAR
 ÞINGHOLTSSTRÆTI 27 101 REYKJAVÍK
 Símar 5527660 & 5627660 FAX 5527661
 Netfang ul@ul.is
 Veffang http://www.ul.is
 BALDUR Ó. SVAVARSSON ARKITEKTAR FAI
 120357-5149
 JÓN ÞÓR ÞORVALDSSON ARKITEKTAR FAI
 021256-7579

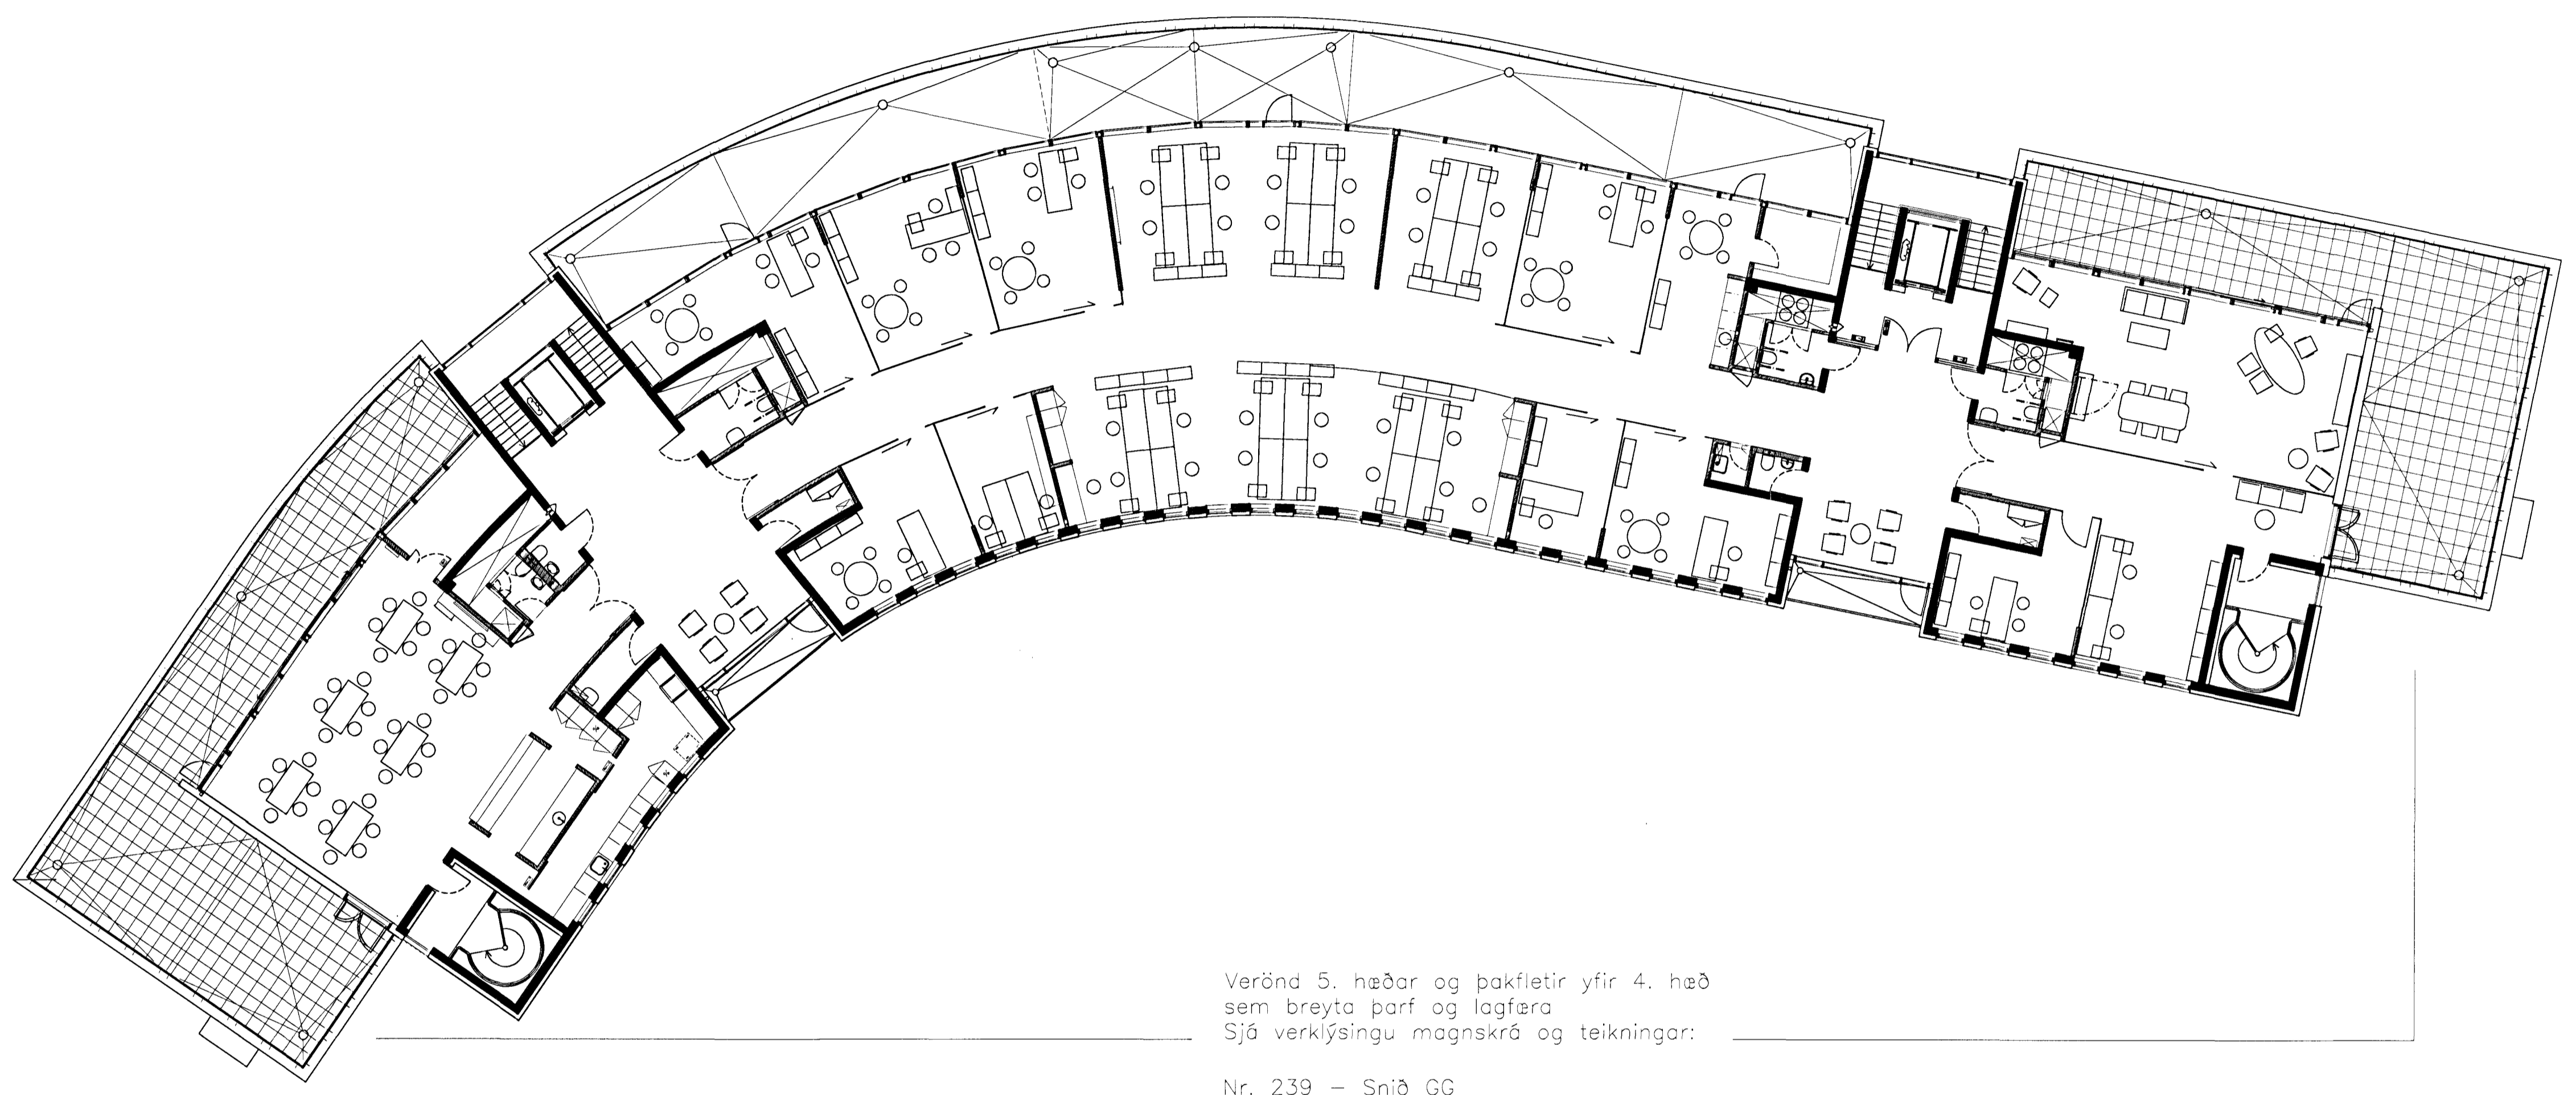

Verönd 5. hæðar og þakflétir yfir 4. hæð
 sem breyta þarf og lagfæra
 Sjá verklýsingu magnskrá og teikningar:
 Nr. 239 - Snið GG
 Nr. 312 og 313 - Sérhlutateikningar