

BÆJARMÖRK

GARÐARBÆR

SKILTI

HAFNARFJÖRÐUR

29 BÍLASTÆÐI

Samþykkt á fundi byggingarnefndar þann 12. MAÍ 1999

Byggingafulltrúlinn / Hámarfrófi Fh. Kristján Þórarinnsson

12/1 2000

Samþykktar byggingaáhrætti.

REYKJAVÍKURVEGUR

B=42.26
R=400,0

G=9.10

G=8.50

G=9.40

G=9.45

G=8.95

SKÁBRAUT

G=8.80

MATSHLUTI 2

↑ SORP

GK=9.50

INNTÖK

MATSHLUTI 1

1

GK=10.00

G=9.40

G=9.45

G=9.95

G=9.28



3 BÍLASTÆÐI

GRÖÐUR KER

5040

DALSHRAUN

B=35.24
R=135,0

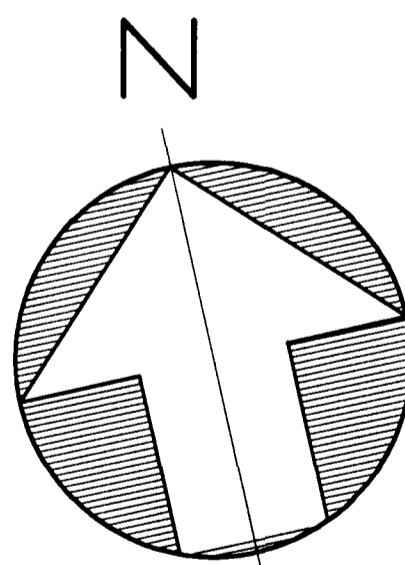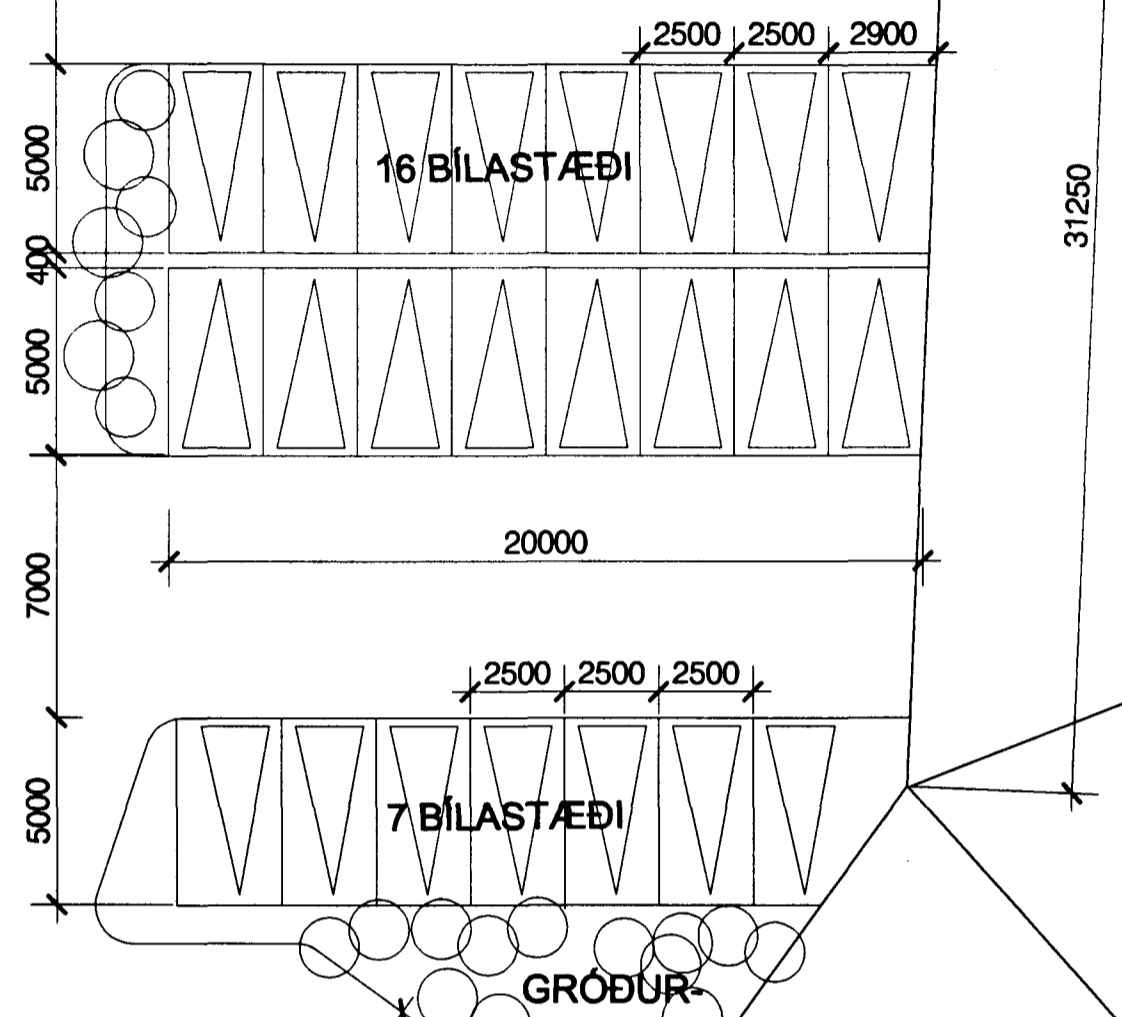

ARKITEKTASTOFAN AUSTURVÖLLUR

BJARNI MARTEINSSON
 ARKITEKT sími 552 2565
 JÓN BJÖRNSSON
 ARKITEKT sími 551 4140
 KJARTAN JÓNSSON
 INNAH.ARK. sími: 552 8660

HÁTEIGSVEGUR 3 105 REYKJAVÍK FAX: 552 2610

VERKEFNI: DALSHRAUN 1 HAFNARFIRÐI VERKNÚMÉR: 403

VERK: LÖÐARMYND **A-8**

DAGS. 23.4.1999 MELKV. 1:200 TEIKN: K.J.

BR. 7.5.1999

Handwritten signatures:
 Bjarni Marteinsson
 Jón Björnsson