Blað I

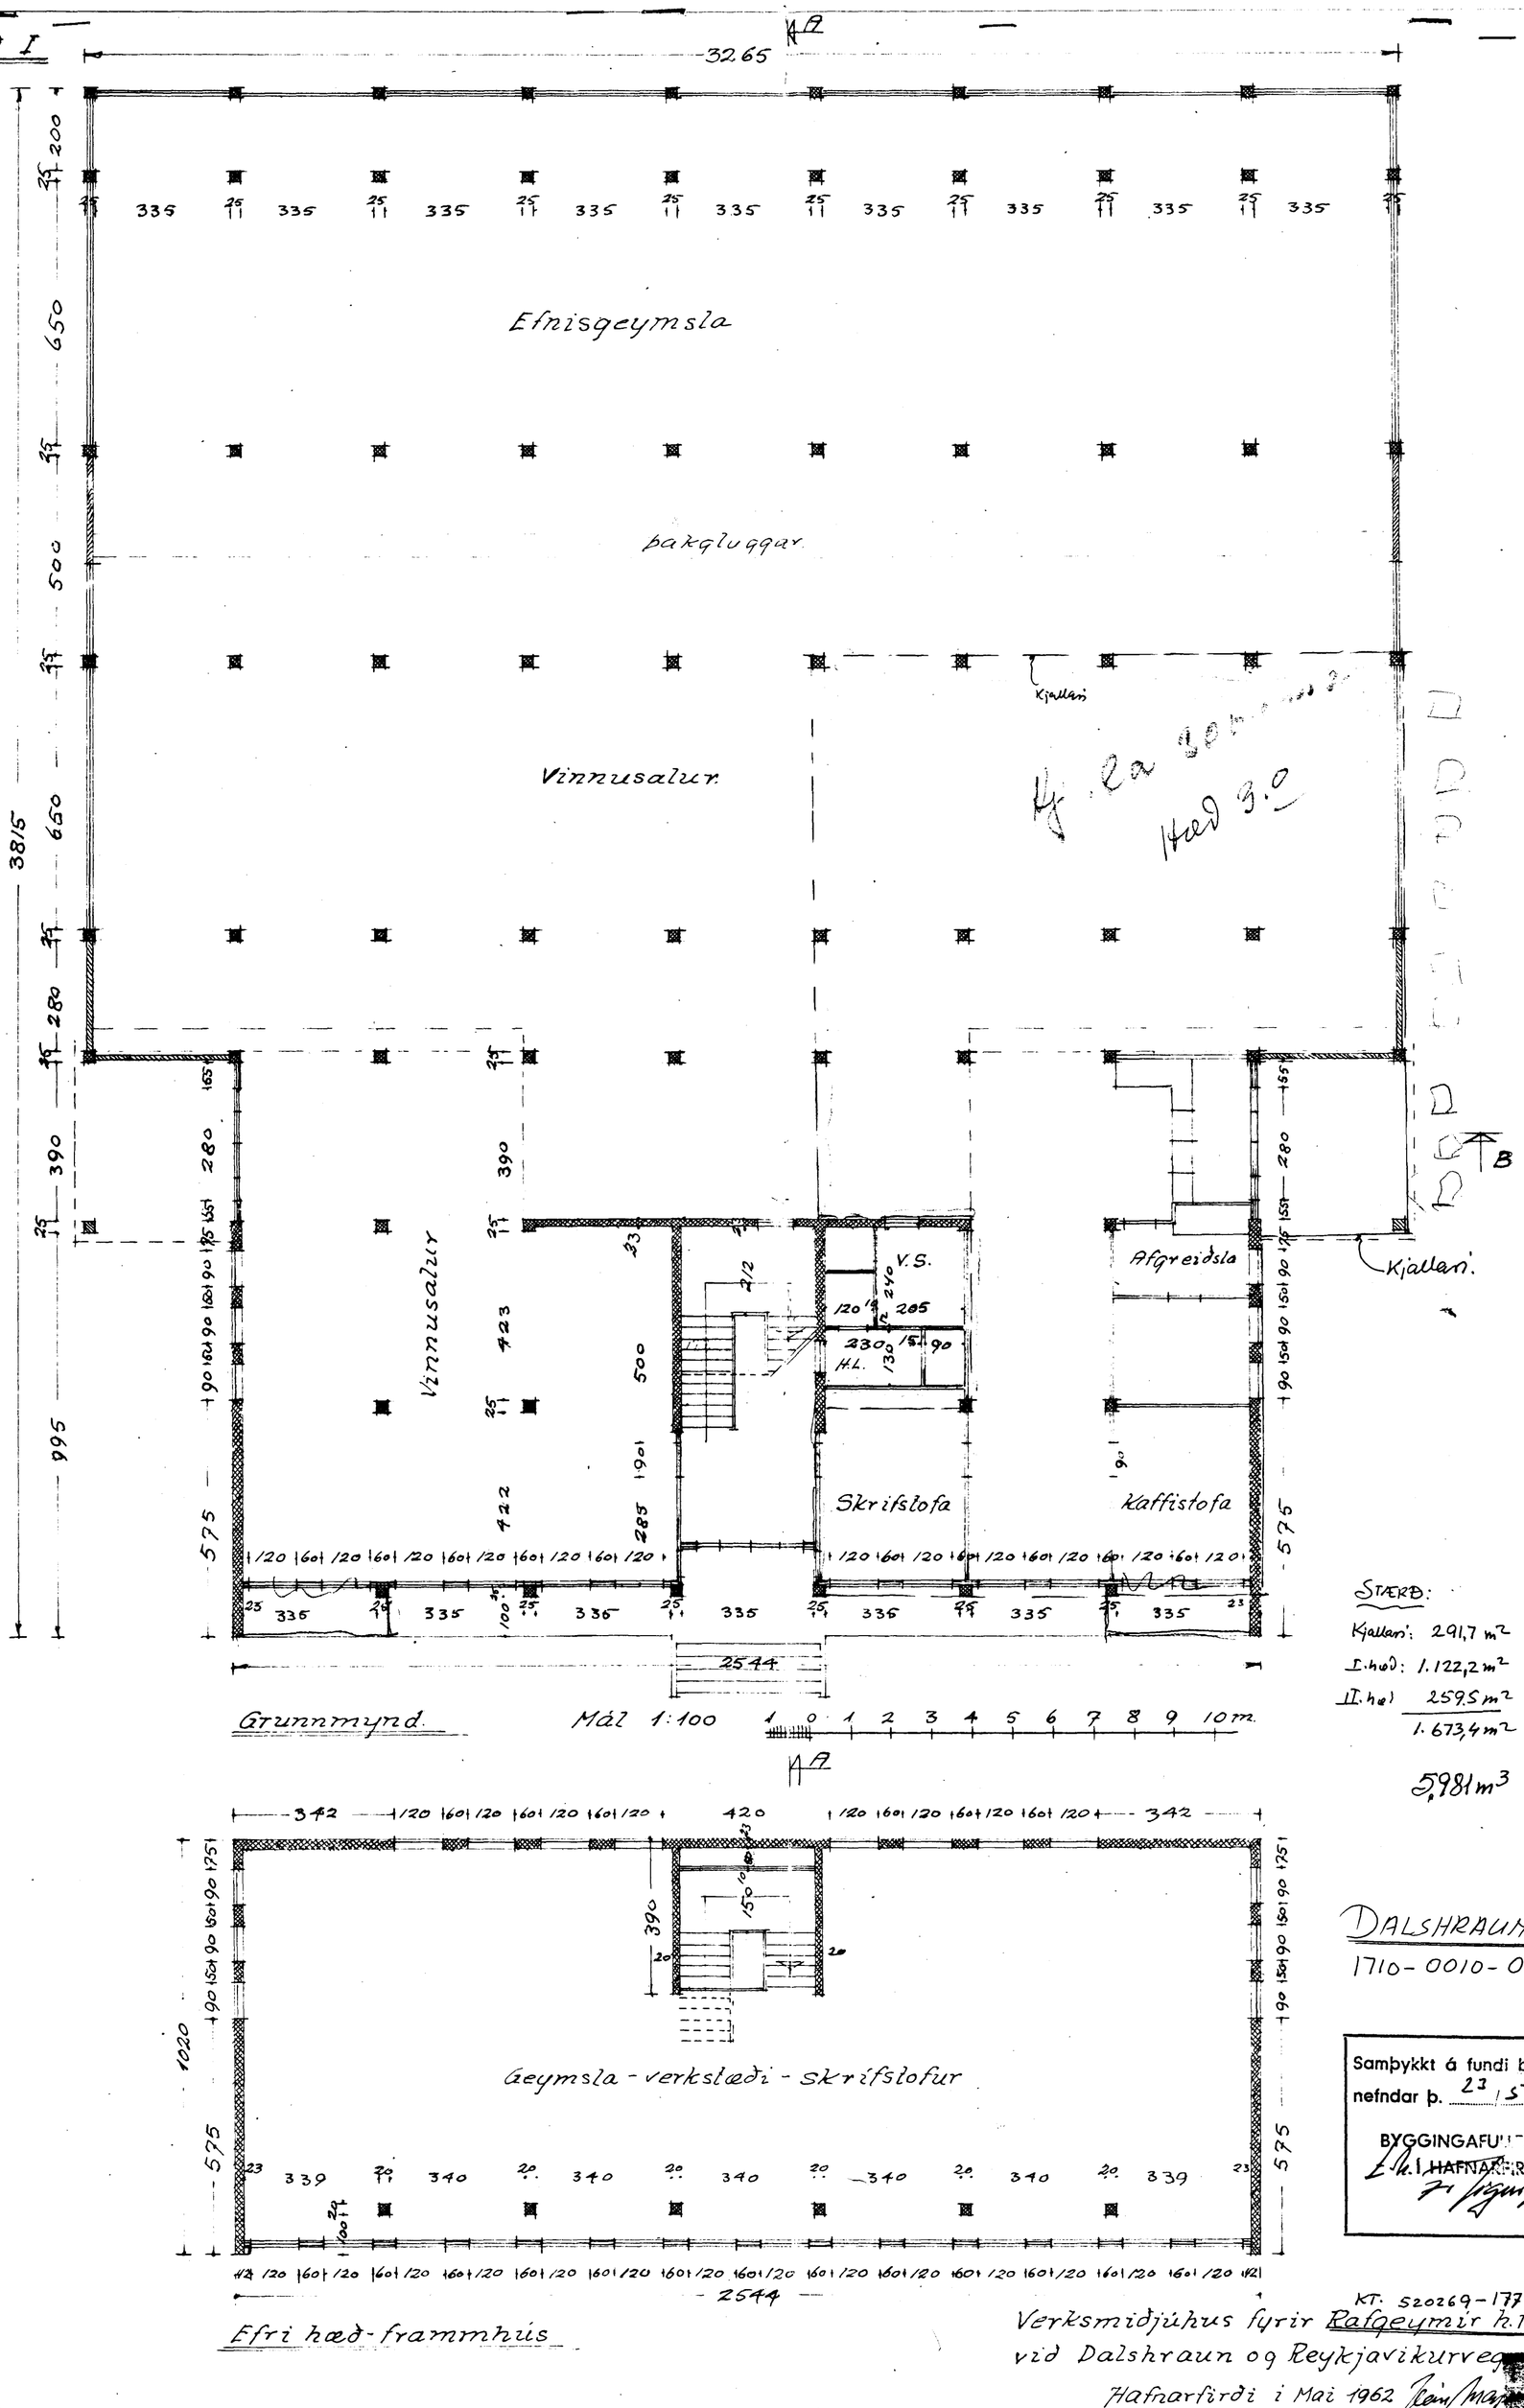

STÆRÐ:

Kjallari: 291,7 m²

I. hæð: 1.122,2 m²

II. hæð 259,5 m²

1.673,4 m²

5.981 m³

DALSHRAUN 1

1710-0010-01

Samþykkt á fundi byggingarnefndar þ. 23/5 1962

BYGGINGAFULLTRÚINN

HAFNARFIRÐI

KT. 520269-1779

Verksmiðjuhús fyrir Rafgeymir h.f.

við Dalshraun og Reykjavíkurveg

Hafnarfirði í Maí 1962