


SKYRINGAR

ATH. Sé ekki annað tekið fram á teikningu eru stærðir rýma uppgæfna í netti m2. Séu stærðir rýma uppgæfna í brötti m2 stendur BR fyrir eftan tölglíði.

C:
B:
A:

BREYTINGAR

DAGS:

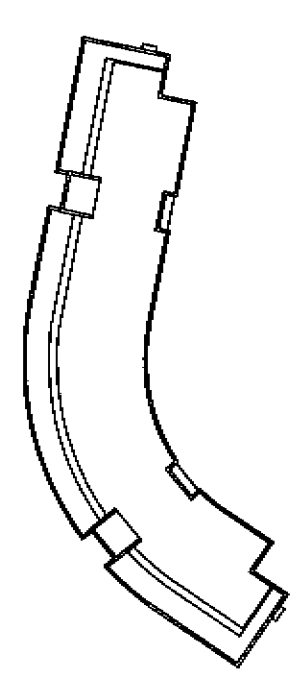

FYRIRSPURNARTEIKNING

Dalshraun 1, Hafnarðóttir
Rís ehf

VERK: DAL 0406
KVADR: 1:100
DAGS: 24.02.04
TEKNI: 0B
SKOÐAÐ: 2004-03-05



ÚTI

INN

ARKITEKTAR

ÞINGHOLLSSTRÆTI 27 101 REYKJAVÍK
SÍMAK 502 7600 & 502 7600 FAK 502 7601
NETTÍÐI uti@inn.is


BAJLUR Ó. SWANWISSON ARKITEKTUR F&E

120357-5149


JÓN RÓS NORVALDSSON ARKITEKTUR F&E

021256-2929

A-106

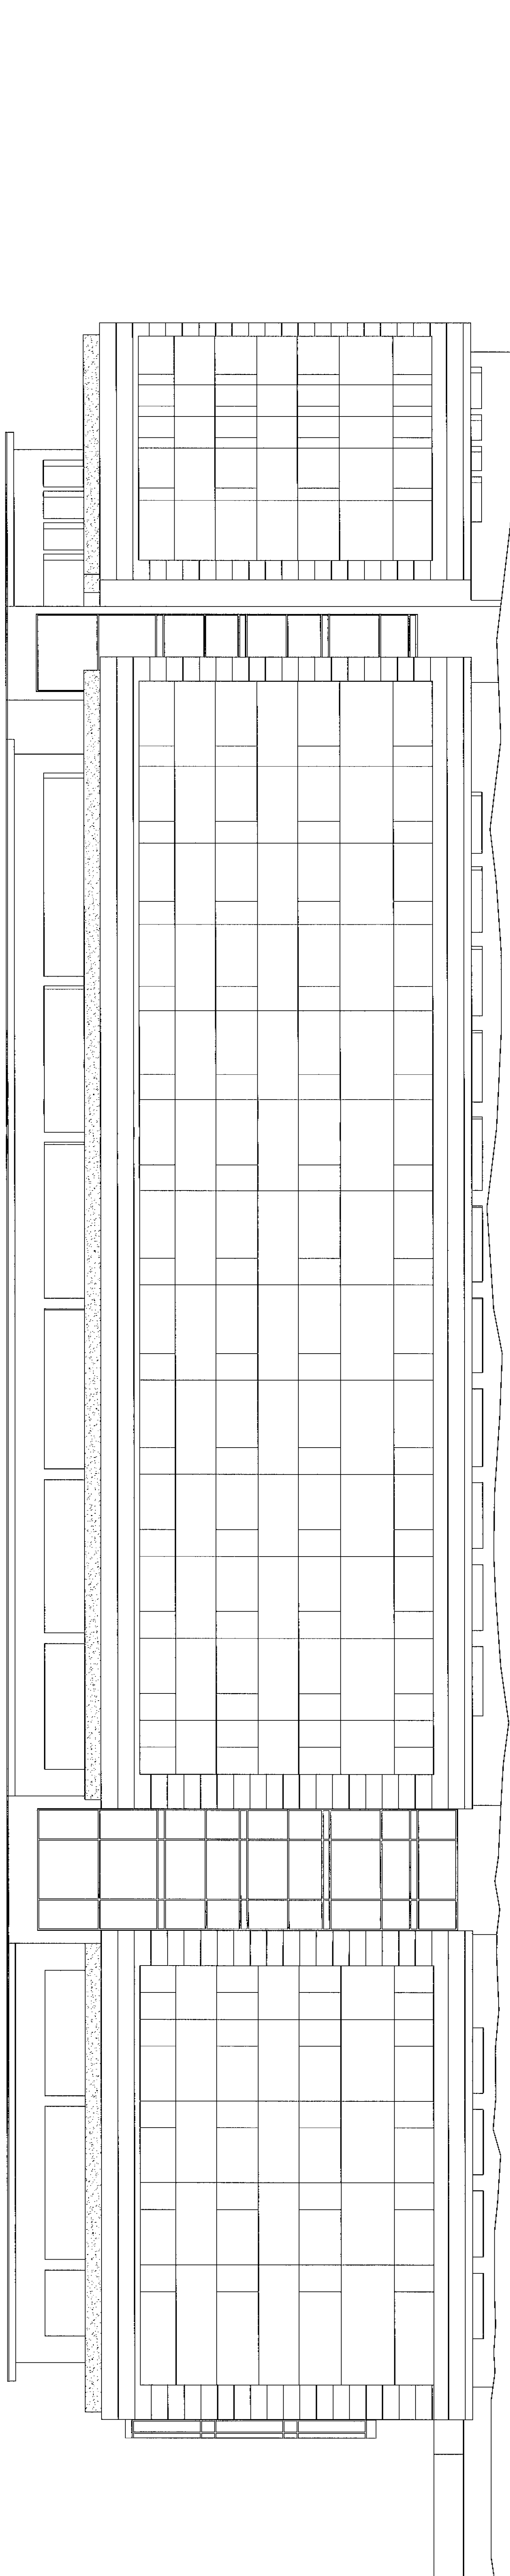

ÚTLIT NORÐUR

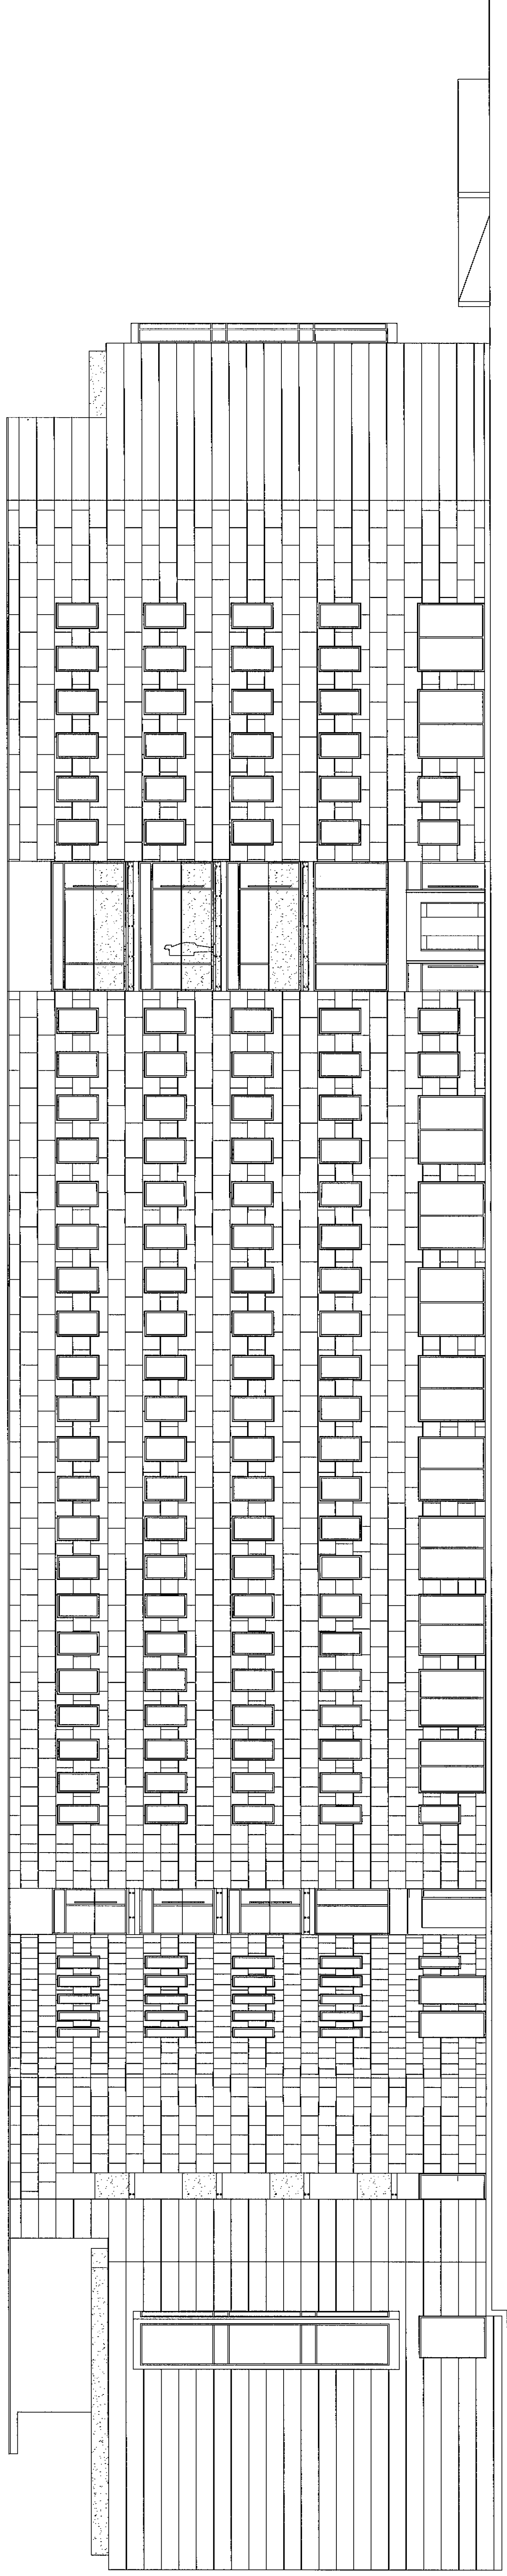

ÚTLIT SUÐUR