



SKYRINGAR

ATH. Sé ekki annað tekið fram á teikningu eru stærðir rýma uppgöfnar í nettó m². Séu stærðir rýma uppgöfnar í brúttó m² stendur BR fyrir eftan tölugildi.

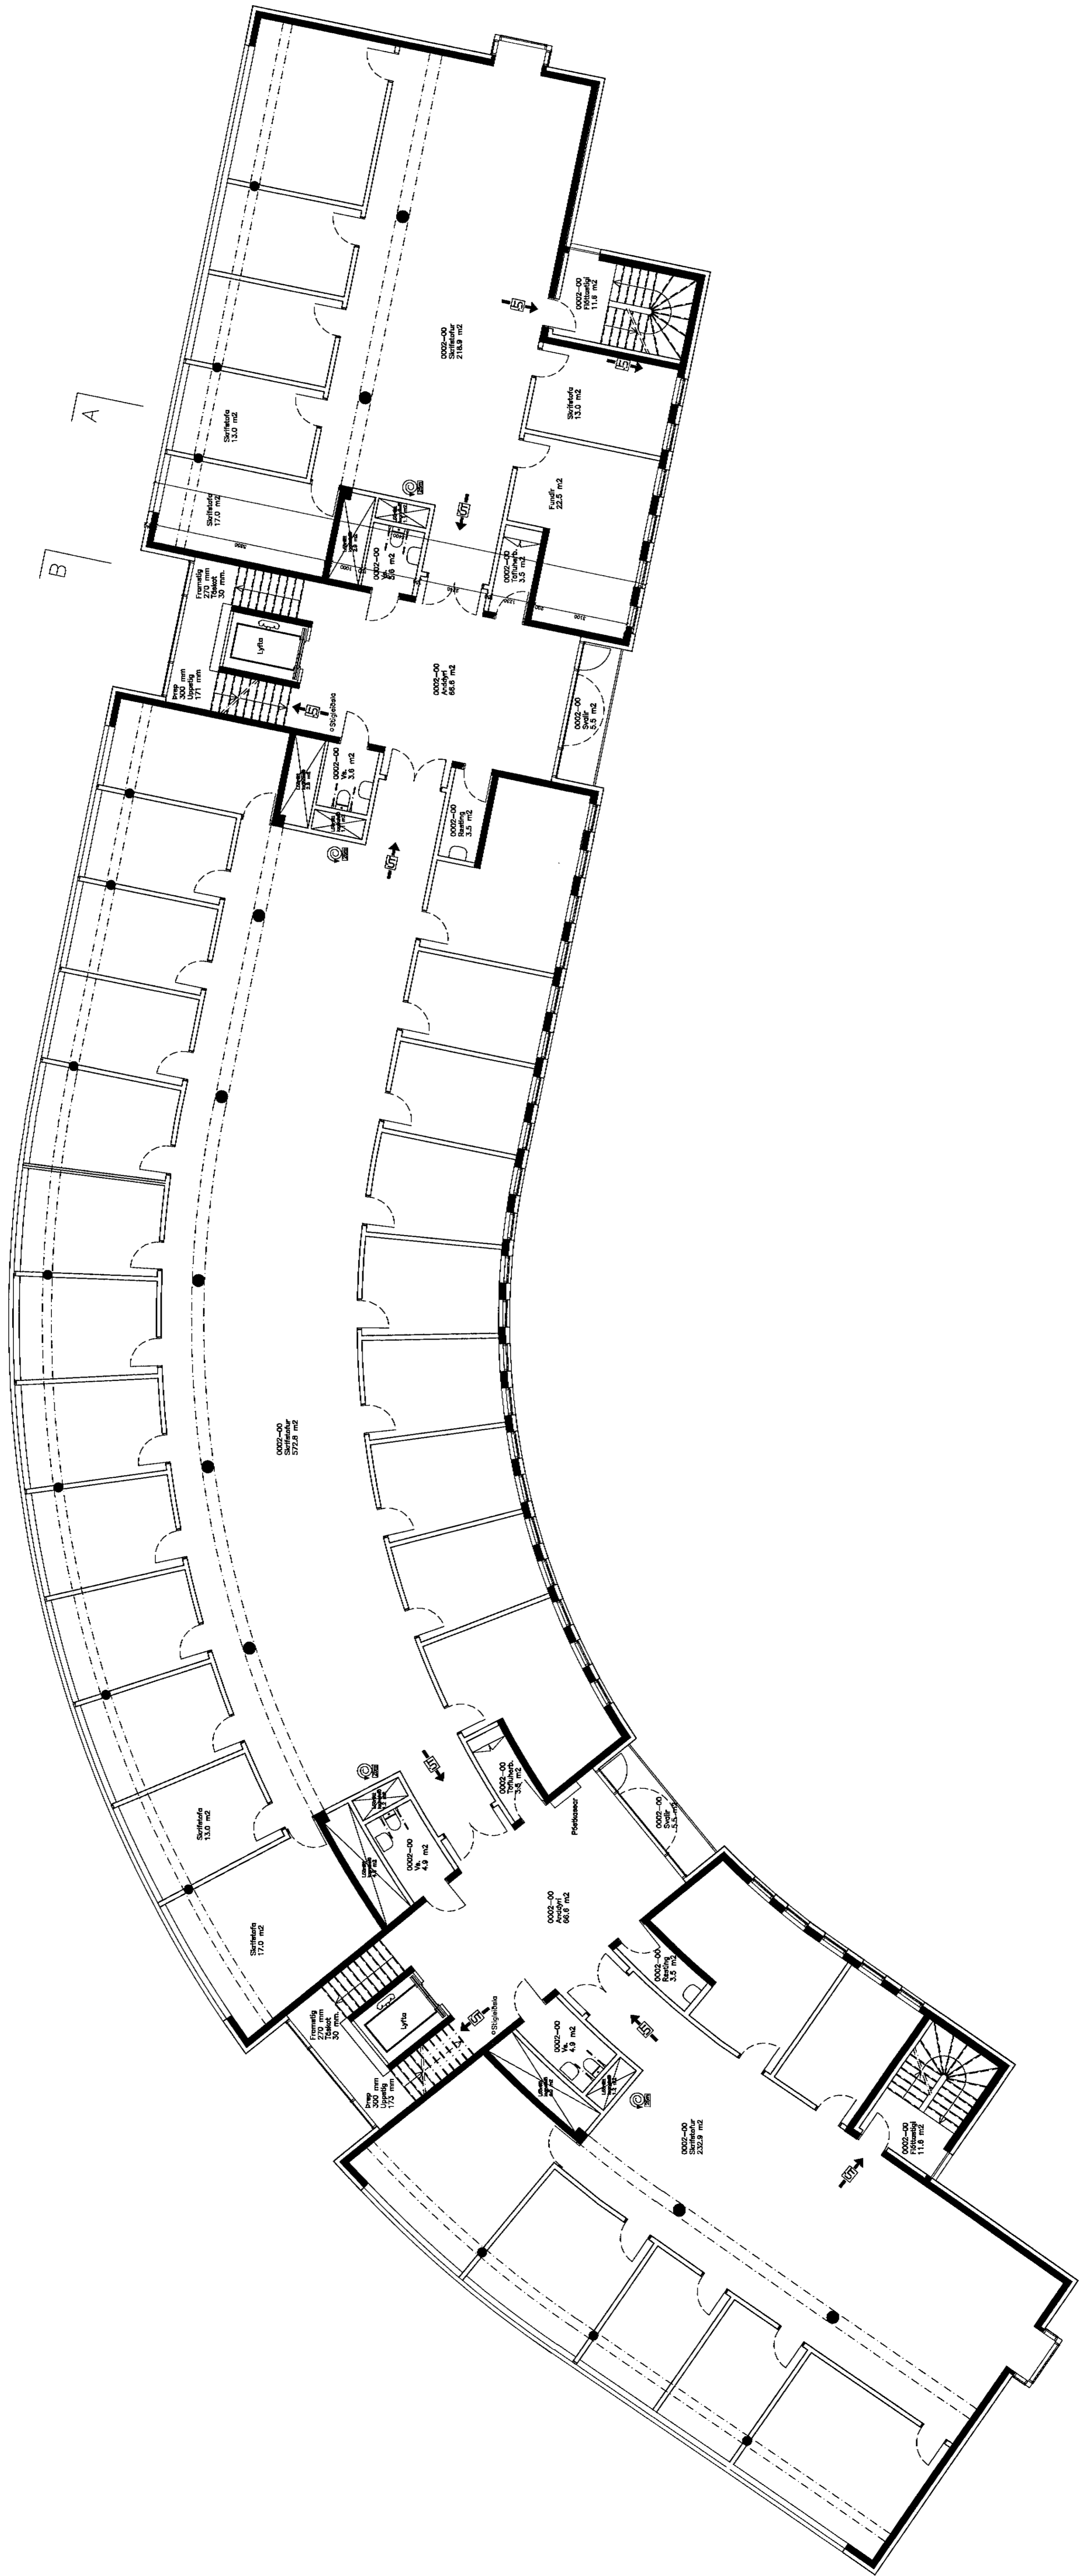

C:
B:
A:

BRISTINGAR:
DAGS:

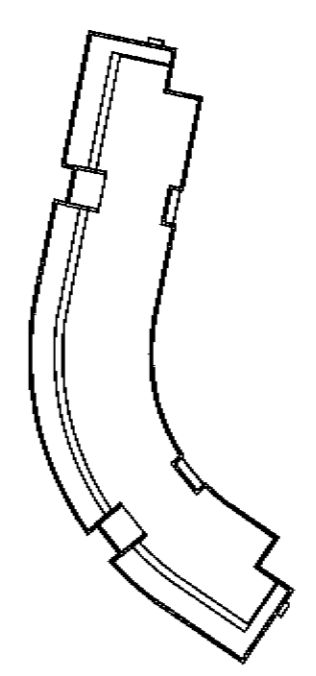

FYRIRSPURNARTEIKNING

Dalehraun 1, Hafnarfirði
Ris ehf
VERK: DAL 0406
KVAÐI: 1:100
DAGS: 24.02.04
TEKNI: 09
GRUNNYND 2-4. HÉÐAR SKRÁ: 0406-grunnaup

ÚTI **INNI**
ARKITEKTAR
HASKOLI ÍSLENNA 27 101 HESKJÁLAK
SMÁAS 582 7000 & 582 7000 FAX 582 7001
NETFANG: skid@haski.is skid@haski.is
VEFANG: www.haski.is
BALDUR O. SWANARSSON ARKITEKTAR FÁ
120357-0149
JON ÞÓR ÞORVALDSSON ARKITEKTAR FÁ
021288-2579