




Úr Gildi

ÚTLIT NORÐUR

ÚTLIT SUÐUR

Byggingartíttíni
samþykkir erindið.
27 MAÍ 2004
Bent Keldu, aðildarritgjafi, er áttuð.
Þetta er eitt af þeim hlutum af samþykkingu ríkisséðs
Byggingarstjórnarinnar á samþykkingu ríkisséðs
F.N. Þórsgröf Kjötbláttjórnarinnar.

[Signature]

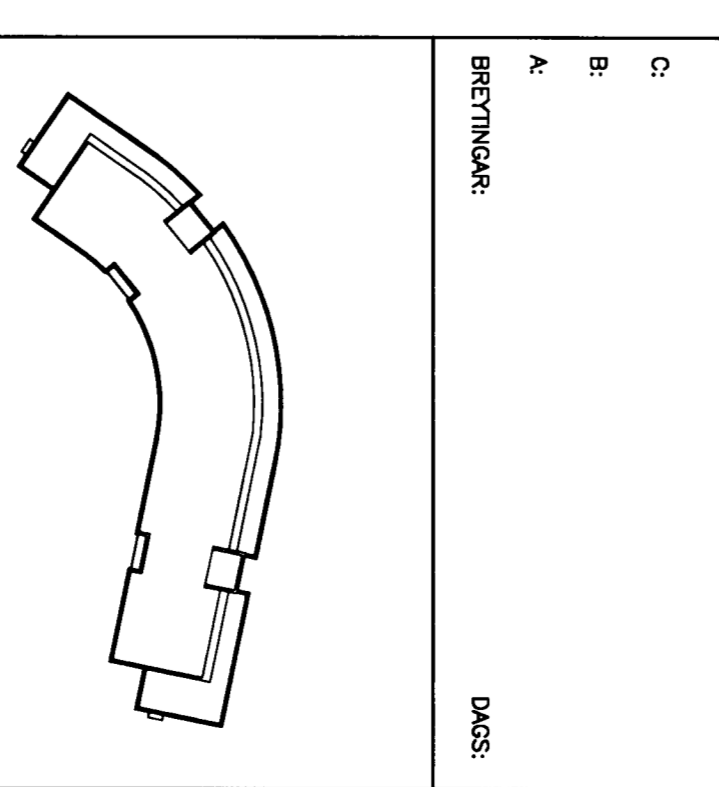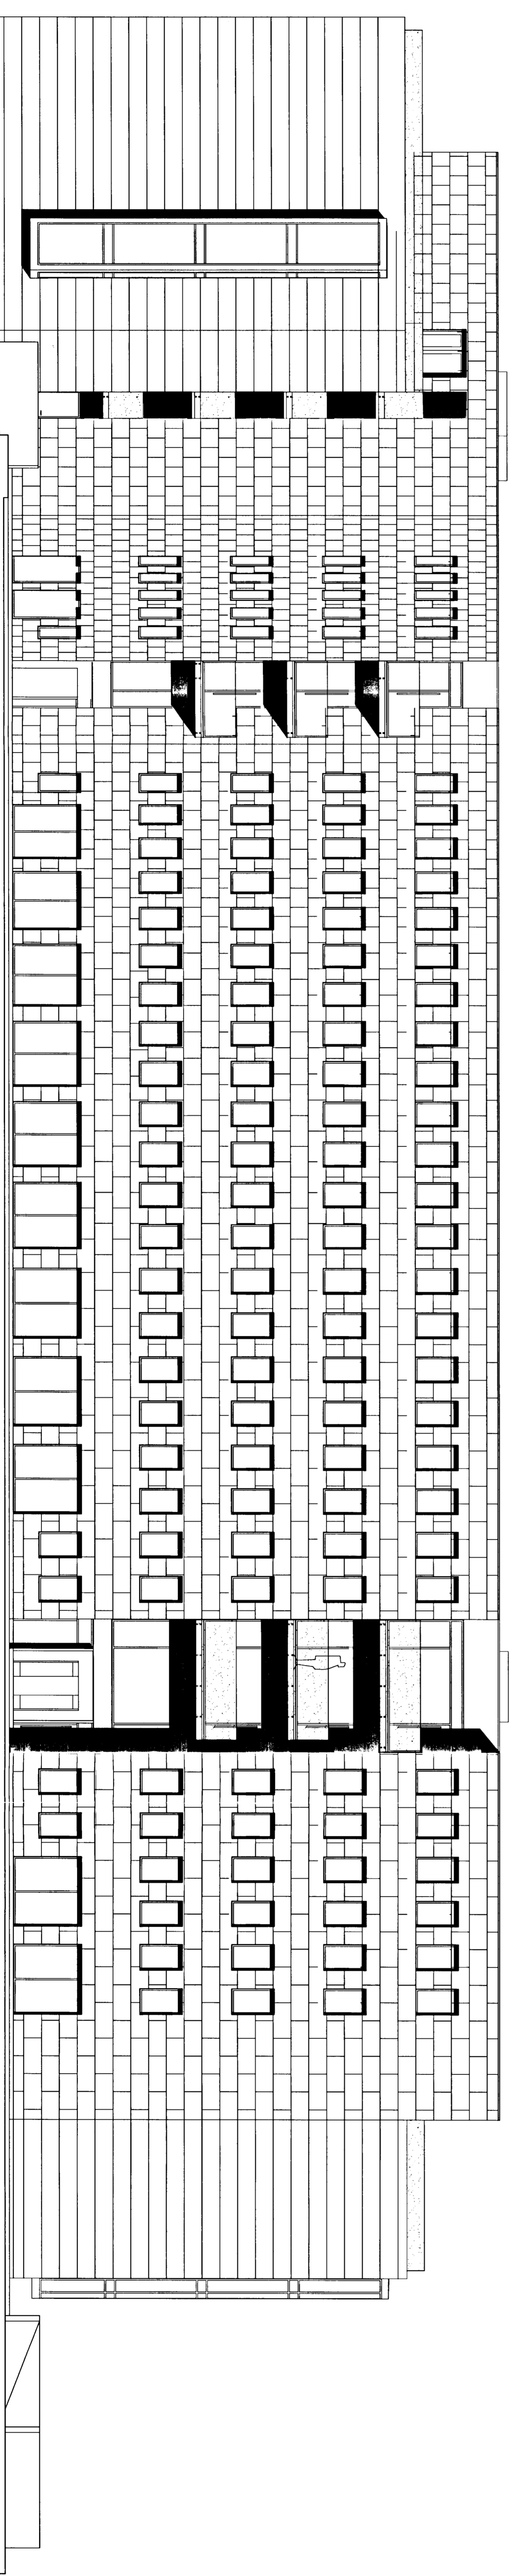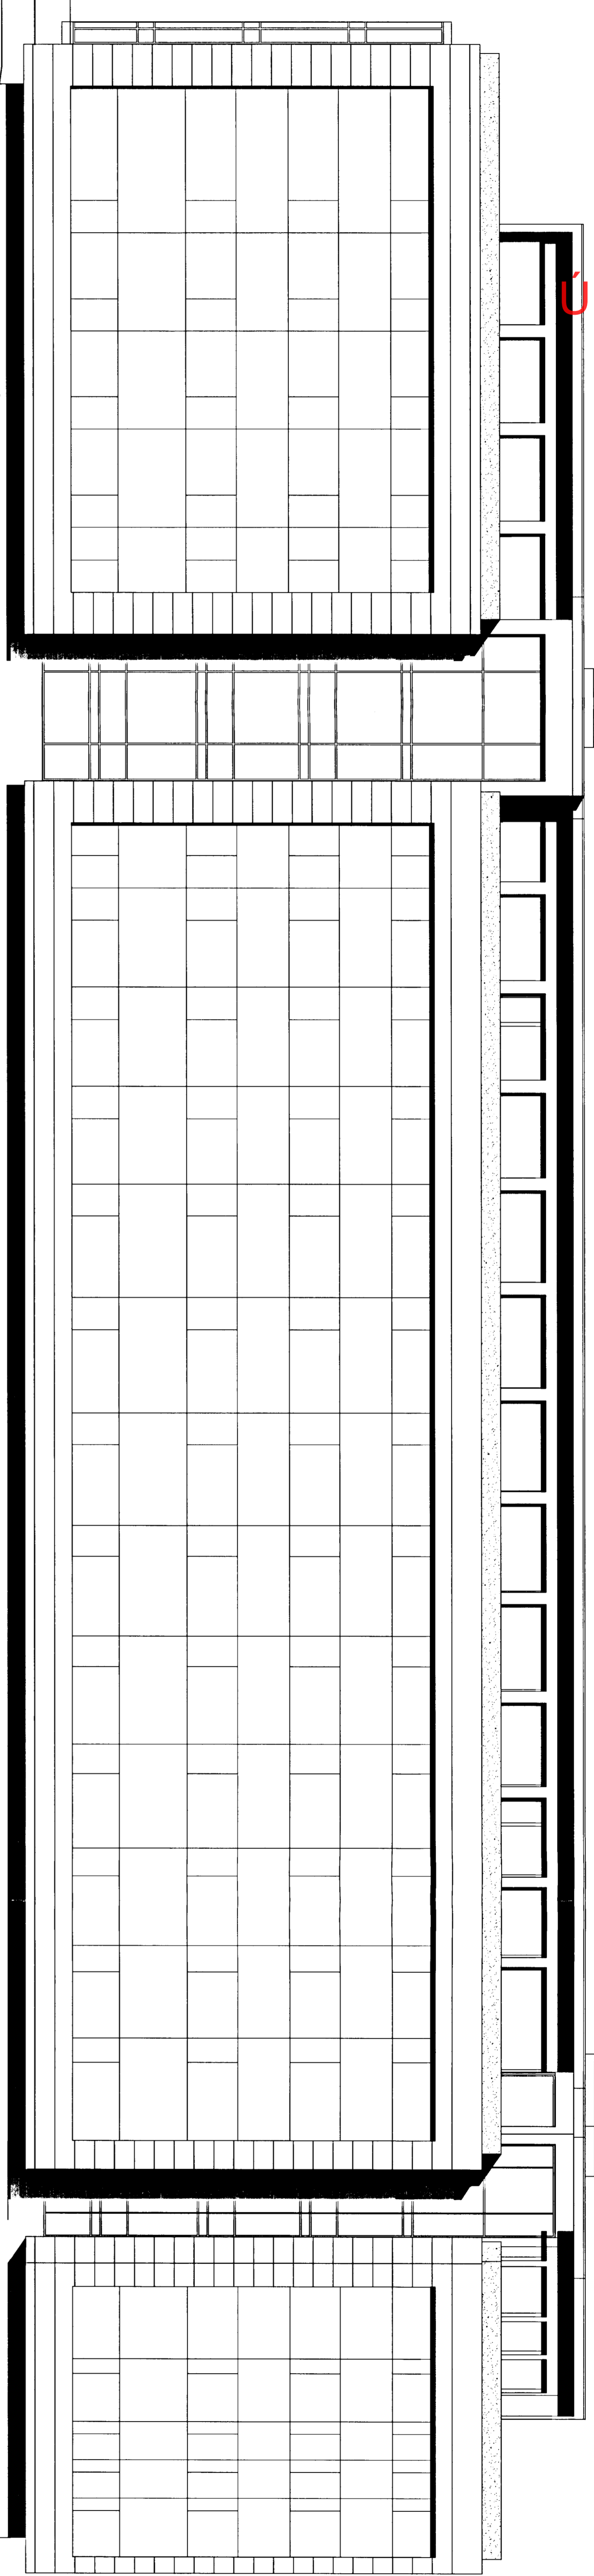

ADALUPPDRATTUR

Deisnraun 1, Hafnarðírói

Ris ehf. VSKR: DAS 0406

ÚTLIT SUÐUR OG NORÐUR KVADR: 1:100

DRÖG: 20.04.04

TEKIN: 09

STOFU- og skilríki

ÚTI INNI

ARKITEKTAR

ÞINGVALLSTRETI 27 101. REYKJALAK

SMÍÐ 550 7800 & 562 7800 FAX 552 7801

KEFSAVINGUR KEFSAVINGUR KEFSAVINGUR KEFSAVINGUR KEFSAVINGUR

BLÁUR O. SMARSSON ARKITEKTAR F.N. 150357-5148

ÚTI NORÐUR ARKITEKTAR F.N. 021266-7073

A-109