


Byggingarritirni
samþykkt erindið.
27 MAÍ 2004

Þessi ritir eru útgáfa af byggingarritum sem hafa verið samþykkt af byggingarritunarmáttakmiðuninni. Þessi ritir eru útgáfa af byggingarritum sem hafa verið samþykkt af byggingarritunarmáttakmiðuninni.

C:
B:
A:
BREYTINGAR:
DAGS:

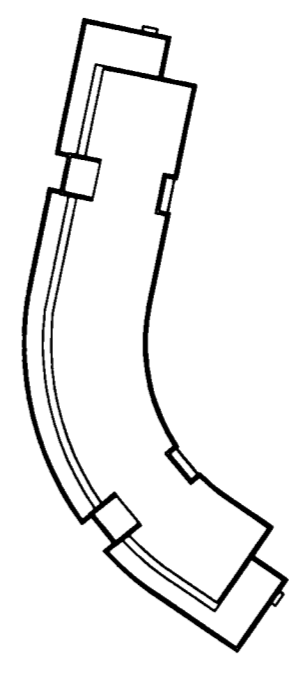


ADALUPPDRATTUR


Dalshraun 1, Hafnarðífriði
Rís ehf
VERK: DAL S 0408
1:100
KVADR: 20.04.04
DAGS: 20.04.04
SNID D-D/ÚTLIT AUSTUR TERN
SNID E-E/ÚTLIT VESTUR SÍÐGANGS- og útlit

ÚTI **INNI**
ARKITEKTAR
PÍNGHOLTSTRÁTI 27 101. REYKJAVÍK
SMAR 552 7880 & 582 7880 FAX 552 7881
NETING
HEITING
BALDUR O. SWANESSON
120337-5148
ARKITEKTAR FKI
JÓN ÞÓR ÞORVALDSSON
021258-7079
A-108

Úr Gildi

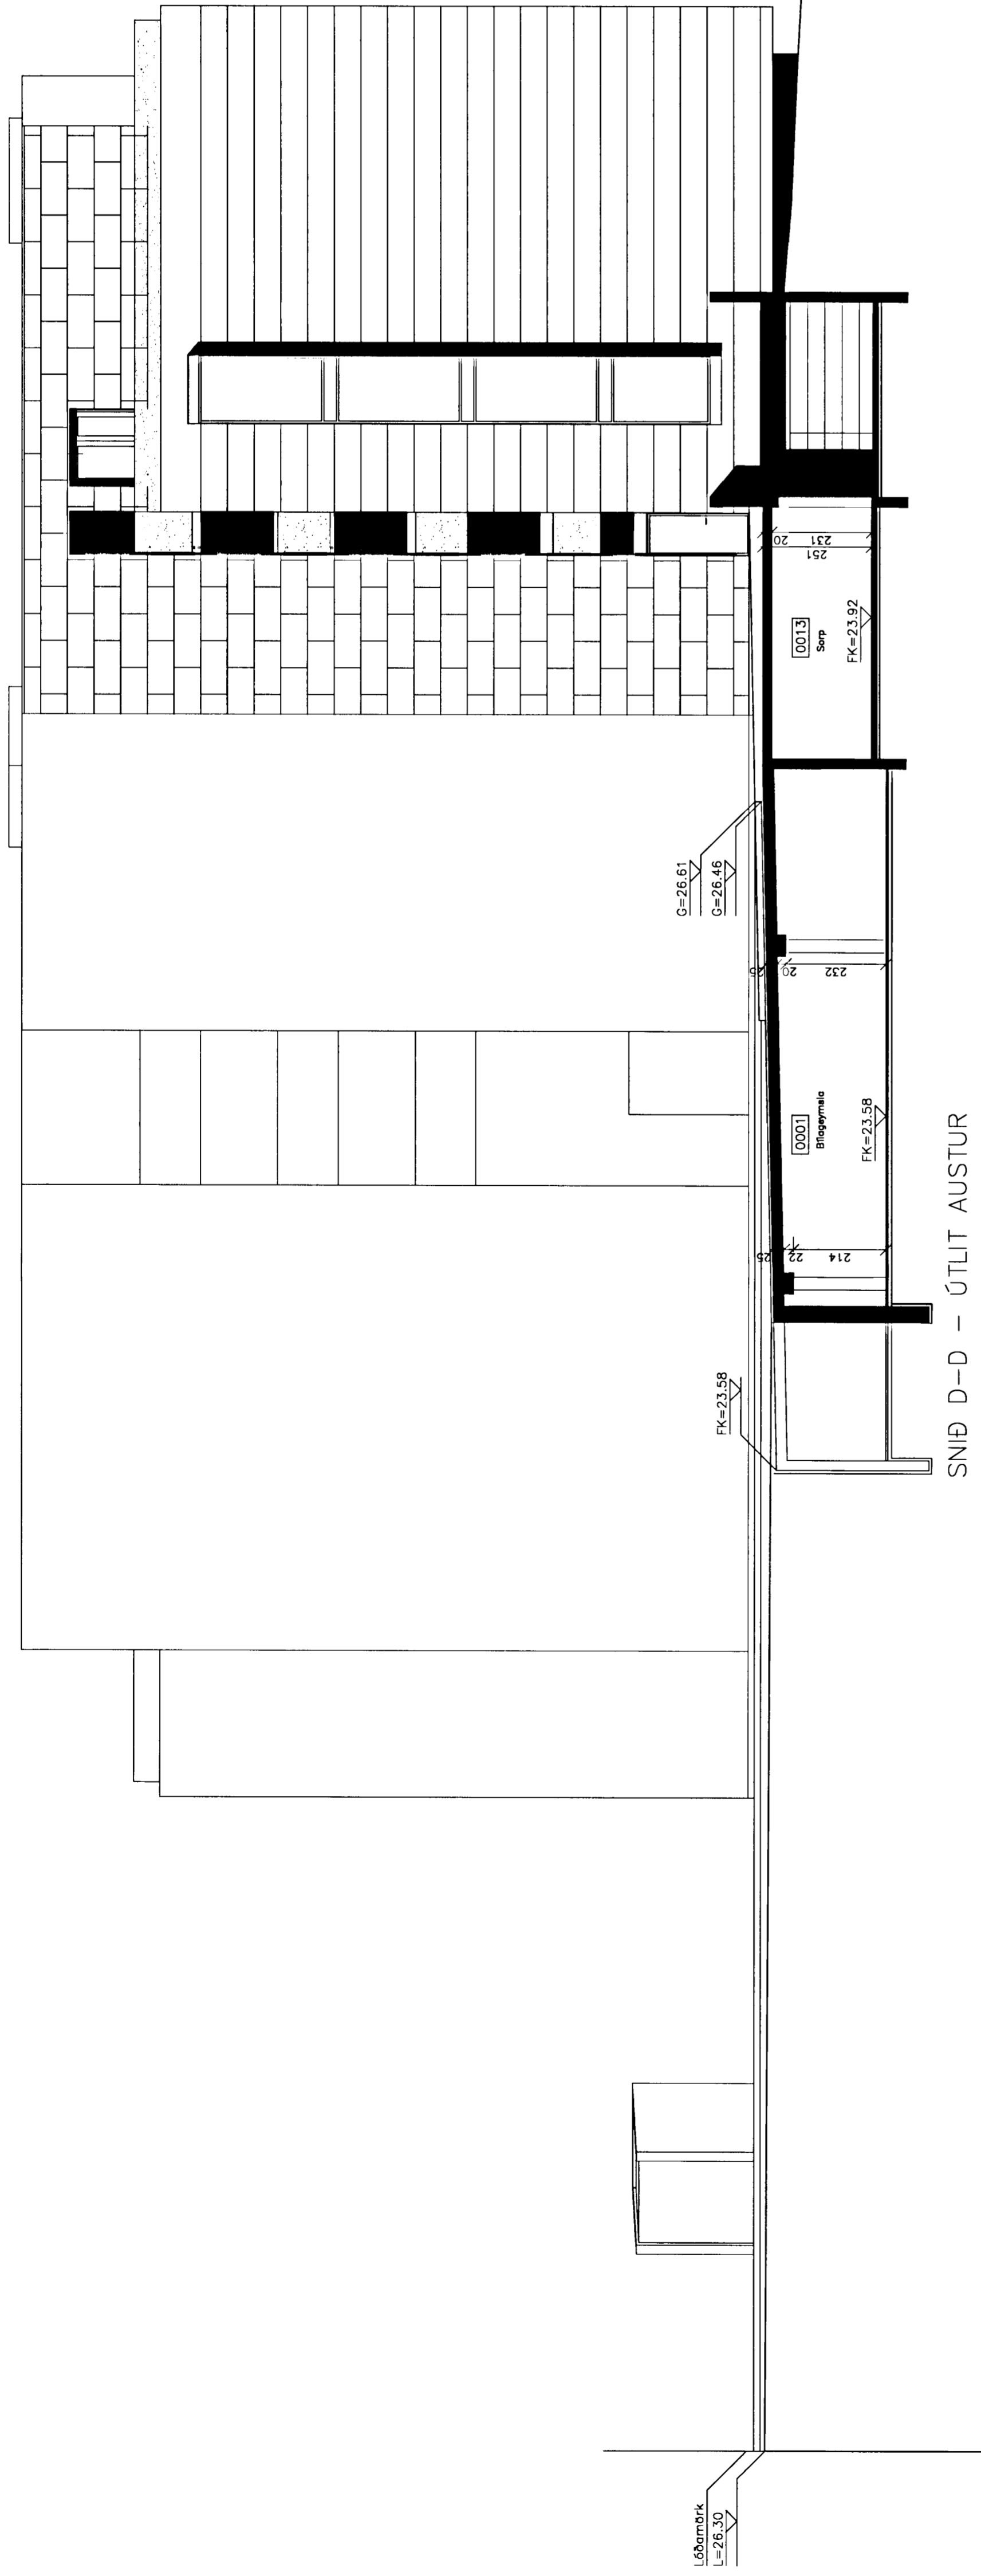

SNID D-D - ÚTLIT AUSTUR

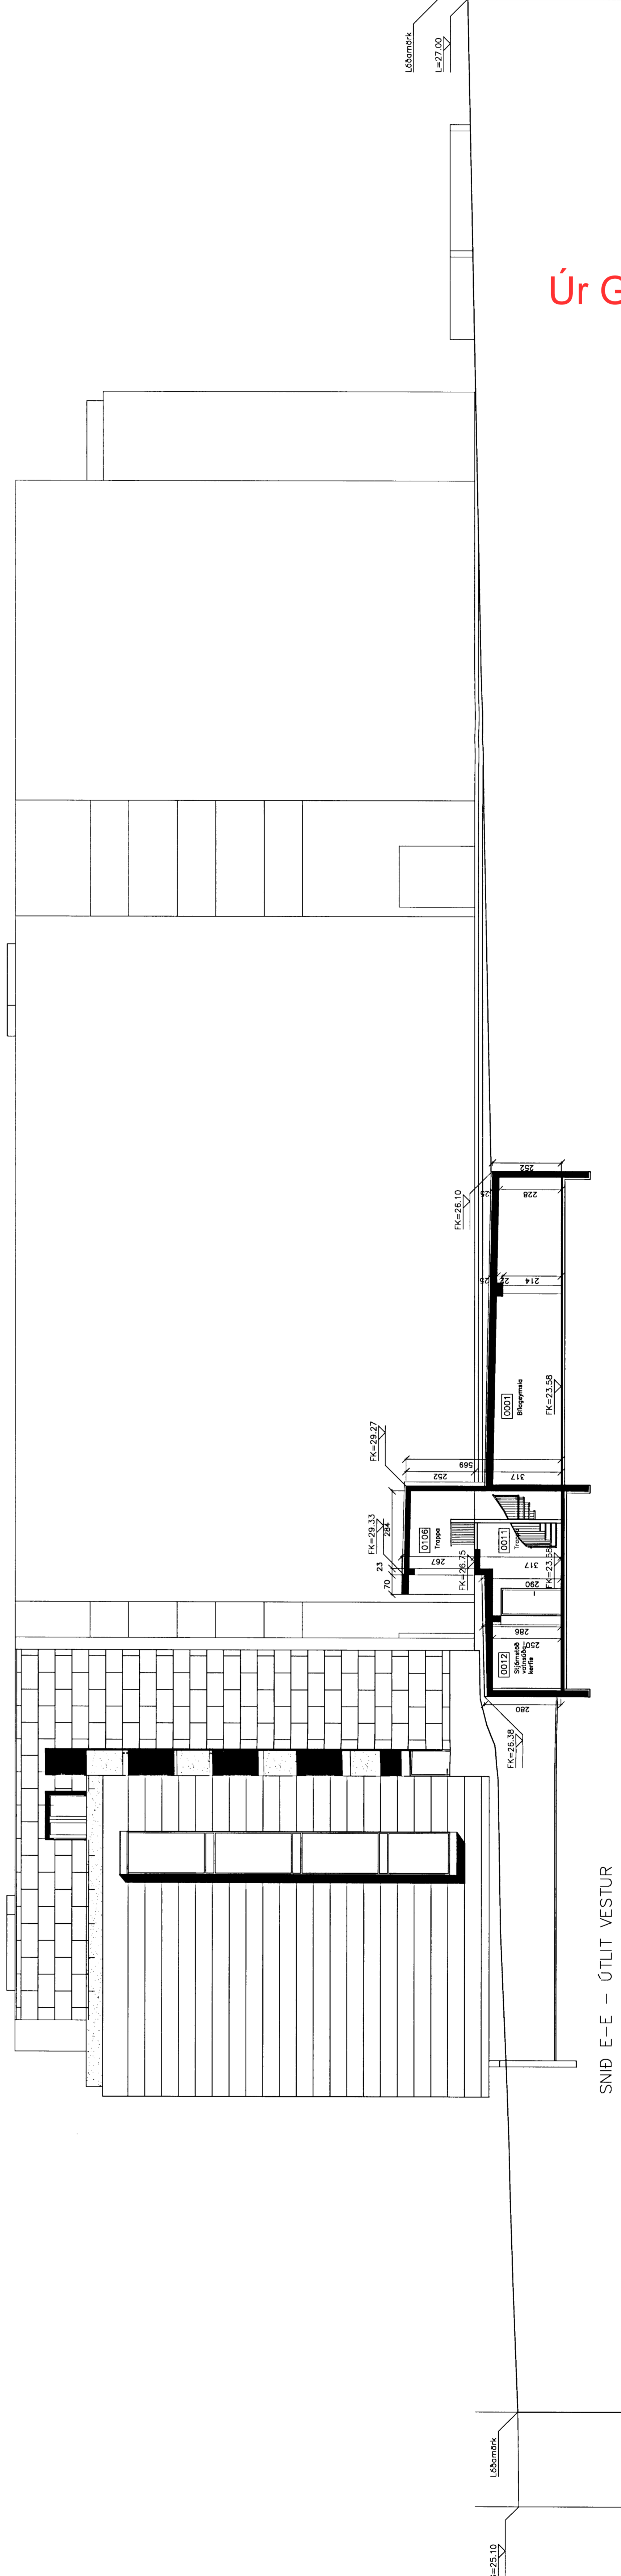

SNID E-E - ÚTLIT VESTUR