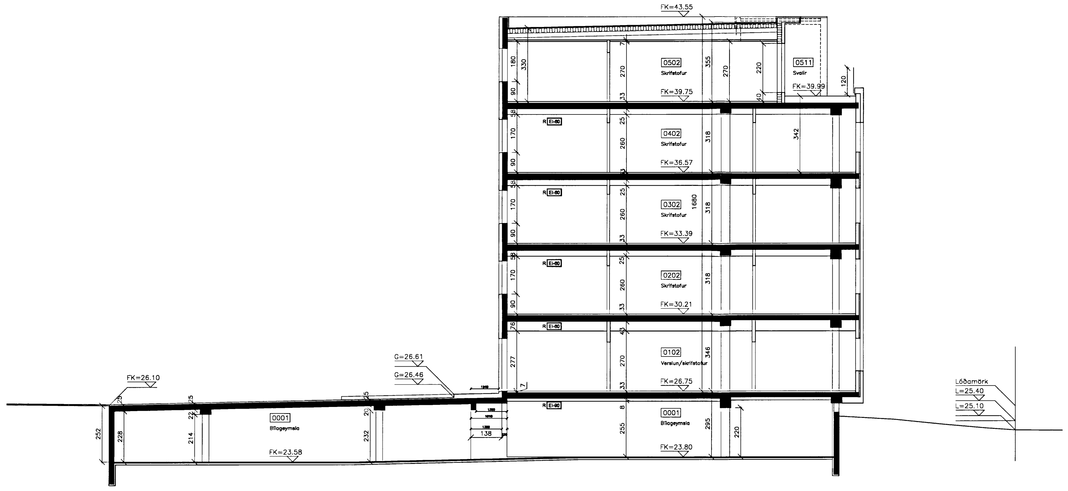

SNIÐ A–A

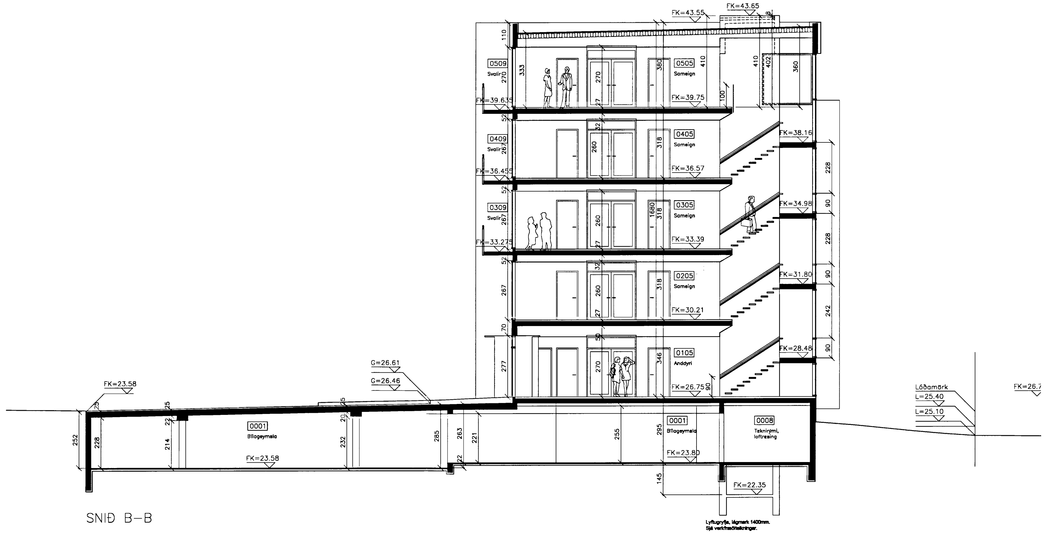

SNIÐ B–B

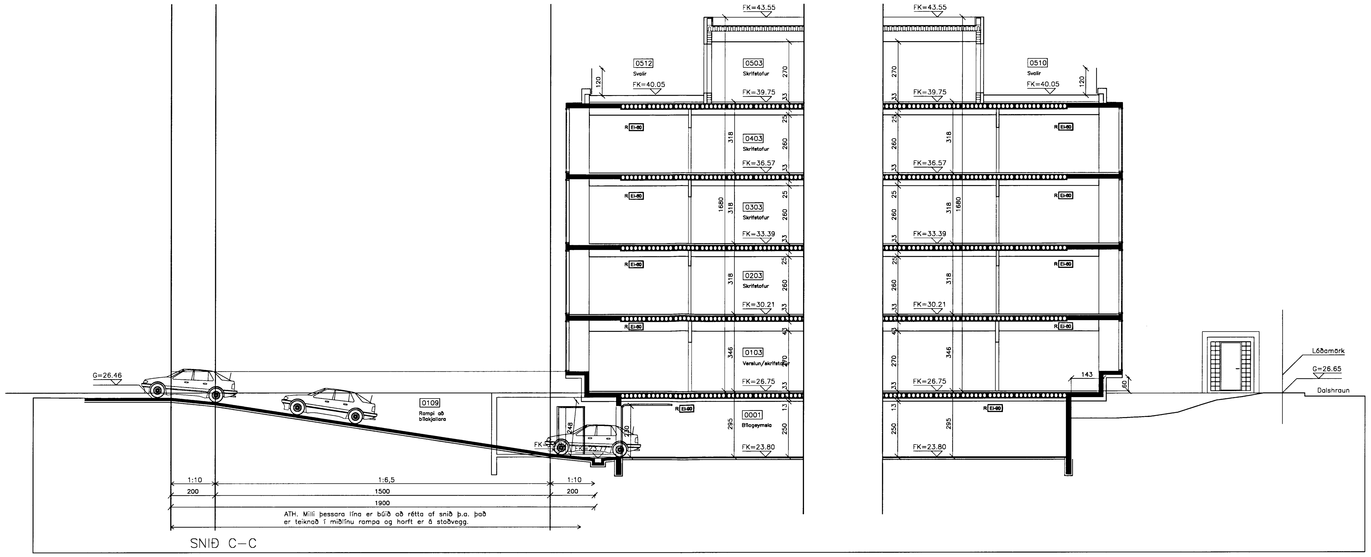

SNIÐ C–C

Byggingarfulltrúi samþykkir erindið.

27 MAI 2004

Bent skal á að samþykkir þessi verður ekki virk, fyrr en eftir þingfýsingar eignaskiptayfirlýsingar, sbr. og skilmála bentar hjá Fasteignaskrá ríkisins.

Byggingarfulltrúinn í Hafnarfirði
F.h. Kristján Þórðarsson

C:

B:

A:

BREYTINGAR: DAGS:

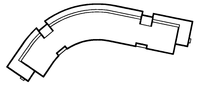

AÐALUPPDRÁTTUR

Dalshraun 1, Hafnarðfirði

Ris ehf

VERK:	DALS 0406
KVARÐI:	1:100
DAGS:	20.04.04
TEKN:	ÓB

SNIÐ A–A, B–B OG C–C SKRÁ0406–snið og GÚR.dwg

ÚTI INNI

ARKITEKTAR

HINGHOLTSSTRÆTI 27 101 REYKJAVÍK
SÍMAR 552 7660 & 562 7660 FAX 552 7661
NETFANG uti.inni@ui.is
VEFFANG
BALDUR Ó. SVAVARSSON ARKITEKTAR FAÍ
120357–5149
JÓN ÞÓR ÞÓRVALDSSON ARKITEKTAR FAÍ
021256–7579

A-107