

SKILTI F.H. SKV. SAMP.  
BÆJARRÁÐS 13.5.1993  
F=12,2m<sup>2</sup> 6.1m x 2.0m


F=5670,5m<sup>2</sup>

BKJAMÖRK  
GARDABER  
HAFNARFJÖRÐUR  
81,08


B=42,26  
R=403,5

B=12,08  
R=12,00

OPIÐ SVÆÐI

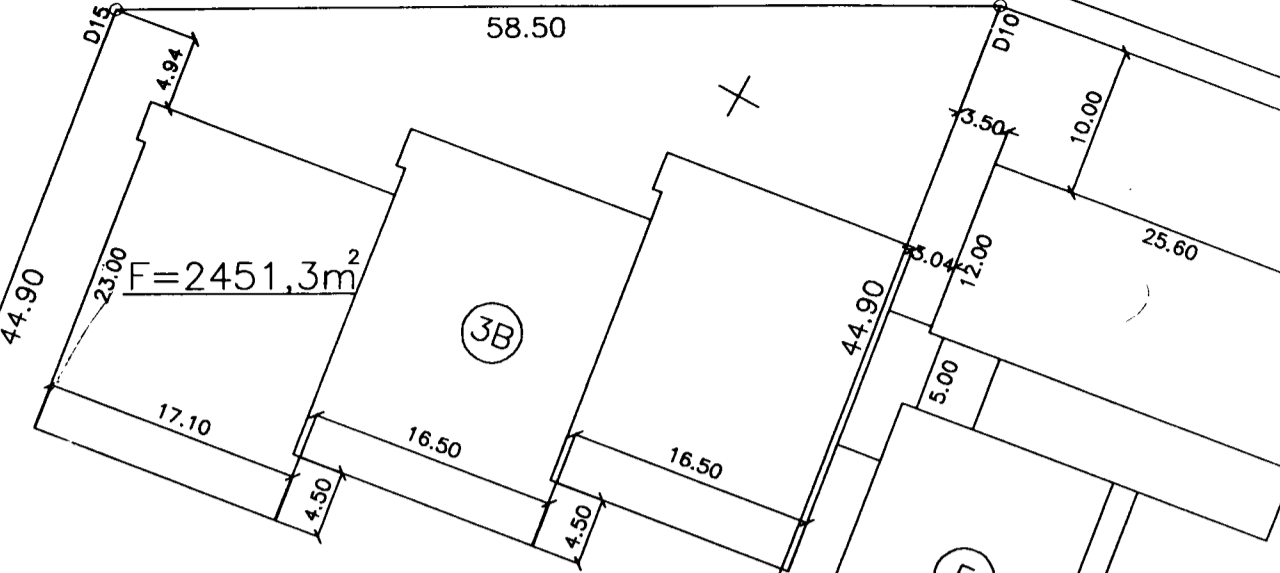

F=2353,0m<sup>2</sup>

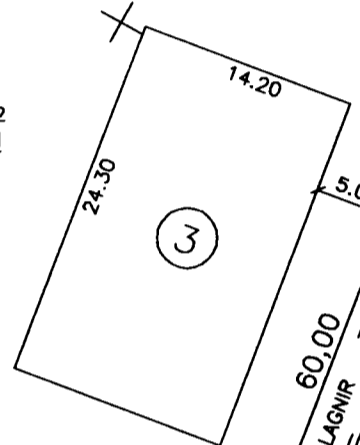

F=5700,0m<sup>2</sup>

F=5424,0m<sup>2</sup>

FJARDARHRAUN

KVÖÐ UM UMFERÐ

DALSHRAUN

KVÖÐ UM GÖNGUSTÍG

**HNITASKRÁ:**

22830.235	10915.754	P4
22790.029	10872.698	P5
22780.237	10874.137	P5A
22804.154	10892.432	P6
22861.079	10936.816	P12
22859.722	10948.313	P13
22830.727	10979.028	P14
22751.329	10982.580	P15
22759.391	10932.385	P16
22673.349	10768.557	D5A
22762.788	10755.412	D6
22771.513	10814.775	D7
22677.522	10828.588	D9
22682.073	10827.919	D9A
22686.247	10887.951	D10
22730.667	10881.422	D14
22714.970	10938.913	D15

**MÍÐAD VIÐ HNIT Á FASTMÉRKYJUM Í IÐNADARHVERFI:**

X	Y	LOKALHNIT
2032 22654.362	10947.5190	0.0 30.583
2025 22208.140	10852.1607	158.579 458.344

**MÍÐAD VIÐ HNIT Á FASTMÉRKYJUM Í NORDURBÆ:**


X	Y	LOKALHNIT	
A21 23401.988	10578.146	"HNIT '83"	387.547 25.684
A25 23723.868	10323.192	"HNIT '83"	631.880 -304.330

**SKÝRINGAR**

- BYGGINGALÍNA
- F FLATARMÁL LÓÐAR
- 7 NÚMER LÓÐAR
- 6 HORNÞUNKTAR LÓÐA
- (23,221,1) STGR.NÚMER ADLIGGJANDI LÓÐABLADA

**SKÝRINGAR**

BREYTT LÓÐARSTÆRD DALSHRAUN 1 SKV. BÆJARSTJ. 11.1.1994  
NÝ LÓÐ DALSHRAUN 3B, SKV. BÆJARSTJ. 3.12.1991  
BREYTT DELISKIPULAG DALSHRAUN 1, SKV. SKIPUL.NEFND 3.11.1998  
OG BÆJARSTJ. 10.11.1999  
BREYTT DELISKIPULAG DALSHRAUN 7, SKV. SKIPUL.NEFND 21.5.2002  
OG BÆJARSTJÖRN 11.6.2002

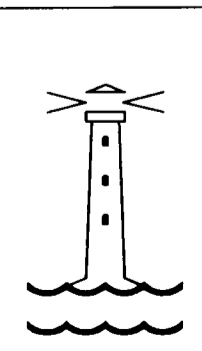

TEIKNING NR. 121,014	DAGS	NAFN	YFIRF
MÆLIBLAD 21,812,2	Mælt: 03.'95	SH	HS,
	Hannað: 05.'95	EJ	
DALSHRAUN 1-7	Mælikv		1:500
BÆJARVERKFRÆÐINGURINN Í HAFNARFIRÐI	Samp		KS.