


- SKÝRINGAR:**
- ST STEYPURÖR
 - J STEYPUJARNSRÖR
 - GN GÖLFNIDURFÖLL SEU MED SANDFANGI.
 - Þ ÞAKNIDURFALL
 - HL HANDLAUG
 - VS VATNSSALERNI
 - BR BRUNNUR MAL 1 CM.
 - SL SLÖNGUKRANI
 - KALT VATN
 - HEITT
 - KALDAVATNSKRANI
 - HEITA
 - RENNILOKI
 - MED SPINDLI UPPUR JÖRD
 - EINSTREYMISLOKI
 - VATNSMÆLIR

GRUNNMYND 1:50

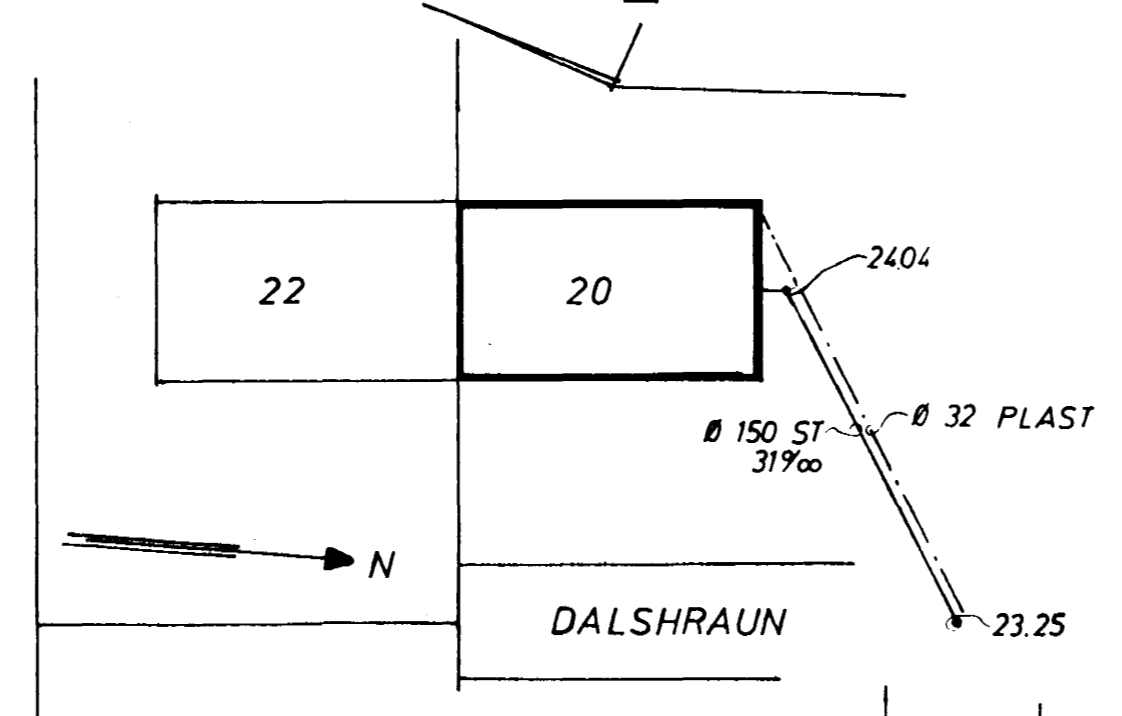

AFSTAÐA 1:500

FRÆNNSLI:
 EFNI OG FRAGANGUR LAGNA
 SKAL VERA SAMKVÆMT
 BYGGINGASAMÞYKKT HAFNARFJARÐAR
 OG REGLUGERÐ UM HOLRÆSI
 1 REYKJAVIK.

VATN:
 PLASTPIPA UTANHÜSS
 GALV — INN —
 BALLOFIX RENNILOKAR SEU VID
 HVERT TAKI.
 FRAGANGUR INNTAKS OG LOFT-
 PÜÐAR SKV. FORSKR. VATNSV. R.V.



DALSHRAUN 20 HAFNARFIRÐI	MÆLIKVARÐI 1:50 1:500	VERK 7227	TEIKN NR 3
FRÆNNSLIS OG VATNSLÖGN	Hannað: [Signature] Teiknað: [Signature]	Yfirfarirð: Samb: [Signature]	DAGS NÓV '72
JÓHANN GUNNAR BERGPÓRSSON VERKFR MVFI KÖLDUKINN 9 - HAFNARFIRÐI - Sími 52895	BREYTT		