


*1/2 Frænnisli
hitu.*

*Laginn
(4") 100 plast.*

SKÝRINGAR:

- ST STEYPURÖR
- J STEYPUJÄRNSRÖR
- GN GÖLFNIDURFALL
- P ÞAKNIDURFALL
- HL HANDLAUG
- VS VATNSSALERNI
- BR BRUNNUR MÁL 1 cm

- KALT VATN
- - - HEITT - - -
- > KALDAVATNSKRANI
- < HEITA —<
- X— RENNILOKI
- X— MED SPINDLI UPPÚR JÖRÐ
- Z— EINSTREYMSLOKI
- VATNSMÆLIR

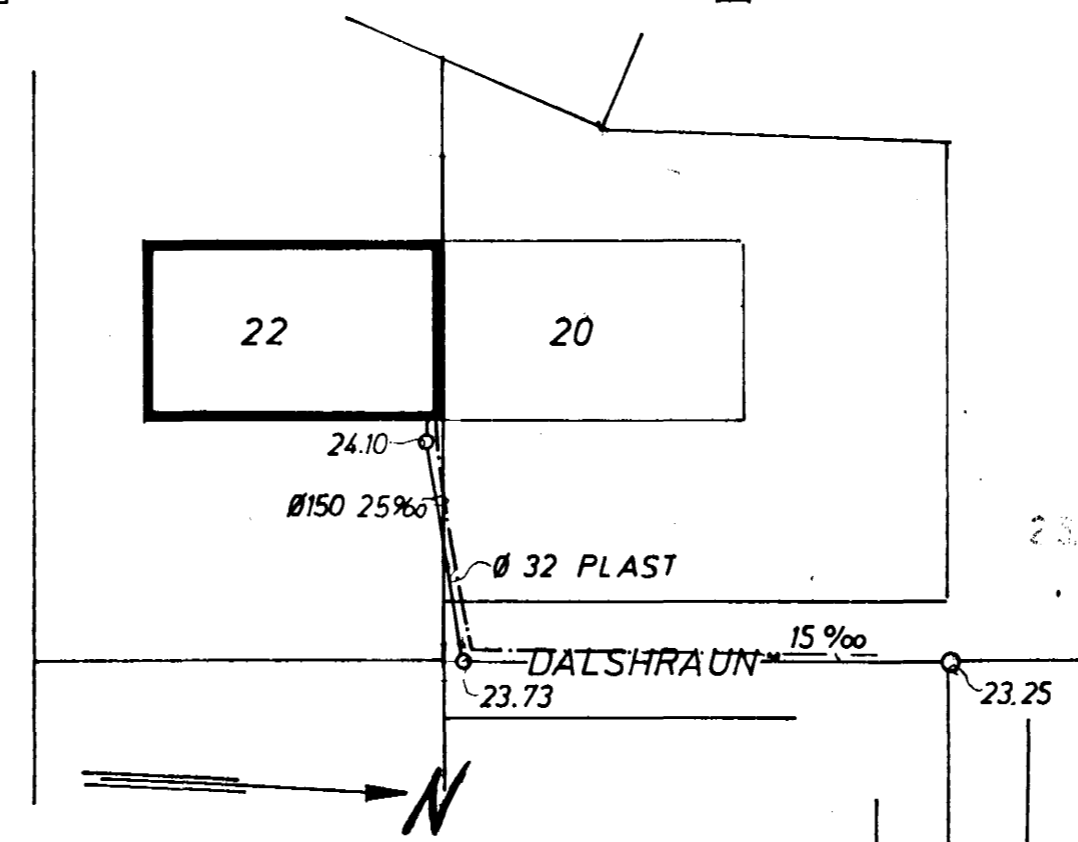

FRÆRENNSLI:

EFNI OG FRÁGANGUR LAGNA
SKAL VERA SAMKVÆMT
BYGGINGASAMÞYKKT HAFNARFJARÐAR
OG REGLUGERÐ UM HOLRÆSI
I REYKJAVÍK



VATN:

PLASTPIPA UTANHÚSS
GALV.—" INN —"
BALLOFIX RENNILOKAR SÉU
VIÐ HVERT TÆKI.
FRÁGANGUR INNTAKS OG LOFT
PÚÐAR SKV. FORSKR. VATNSV, RV.

DALSHRAUN 22 HAFNARFIRÐI	MÆLIKVARÐI 1:50 1:500	VERK 7225	TEIKN NR 3
FRÆRENNSLIS- OG VATNSLÖGN	Hannað: <i>[Signature]</i> Teiknað: <i>[Signature]</i>	Yfirfarir: Samb: <i>[Signature]</i>	DAGS DES. '72
JÓHANN GUNNAR BERGÞÓRSSON VERKFR MVFI KÖLDUKINN 9 - HAFNARFIRÐI - SÍMI 52895			