

TAFLA YFIR TÖPPUNARSTADI

SK. ST.	NAFN	LIÐIÐ	KALDIR KR. KR. TÖPPUNAR-EMINGAR	HEITIR KR. KR. TÖPPUNAR-EMINGAR
VS.	Vatnsalæfni	2	1	1
HL	Handlaugar	3	3	3
EV	Elhúsvaskur	1	1	1
KR.	Kranar	7	7	7
T	Tæming	6	4	2
	Brunaslana	1	6	
	ALLS	22	22	7

Samtals töppunarinnaar 29

Ath. allar pípur í tengingu verana eru 15 mm



- Heit neysluvatn
- Y Kall Vatn
- Y Töppunarskiur Kall Vatn
- Y Töppunarskiur Heit Neysluvatn
- Y Renniloki
- Y Renniloki með skingli: uppúr JSR3
- Y Einstreimiloki
- Y Vatnsmælir
- Y Flötloki
- Y Loftpípi

Vatnslovar eru heildrepar zinkhúðaðar pípur og er umta þvermál þeirra befið upp á teikningun. Allar pípur og þöfnun skal minnsta með skerulæghöllum. Yfir einangrun skal veðja síðlauga óhelt, vaxtas pípur. En í kaldeftaspiur skal nota Plástólk.

Öll vinna og efni skal vera í samræmi við gildandi reglu og um Vatnslagnir

AFSTÖÐUMYND 1:500

DALS HRÁUN

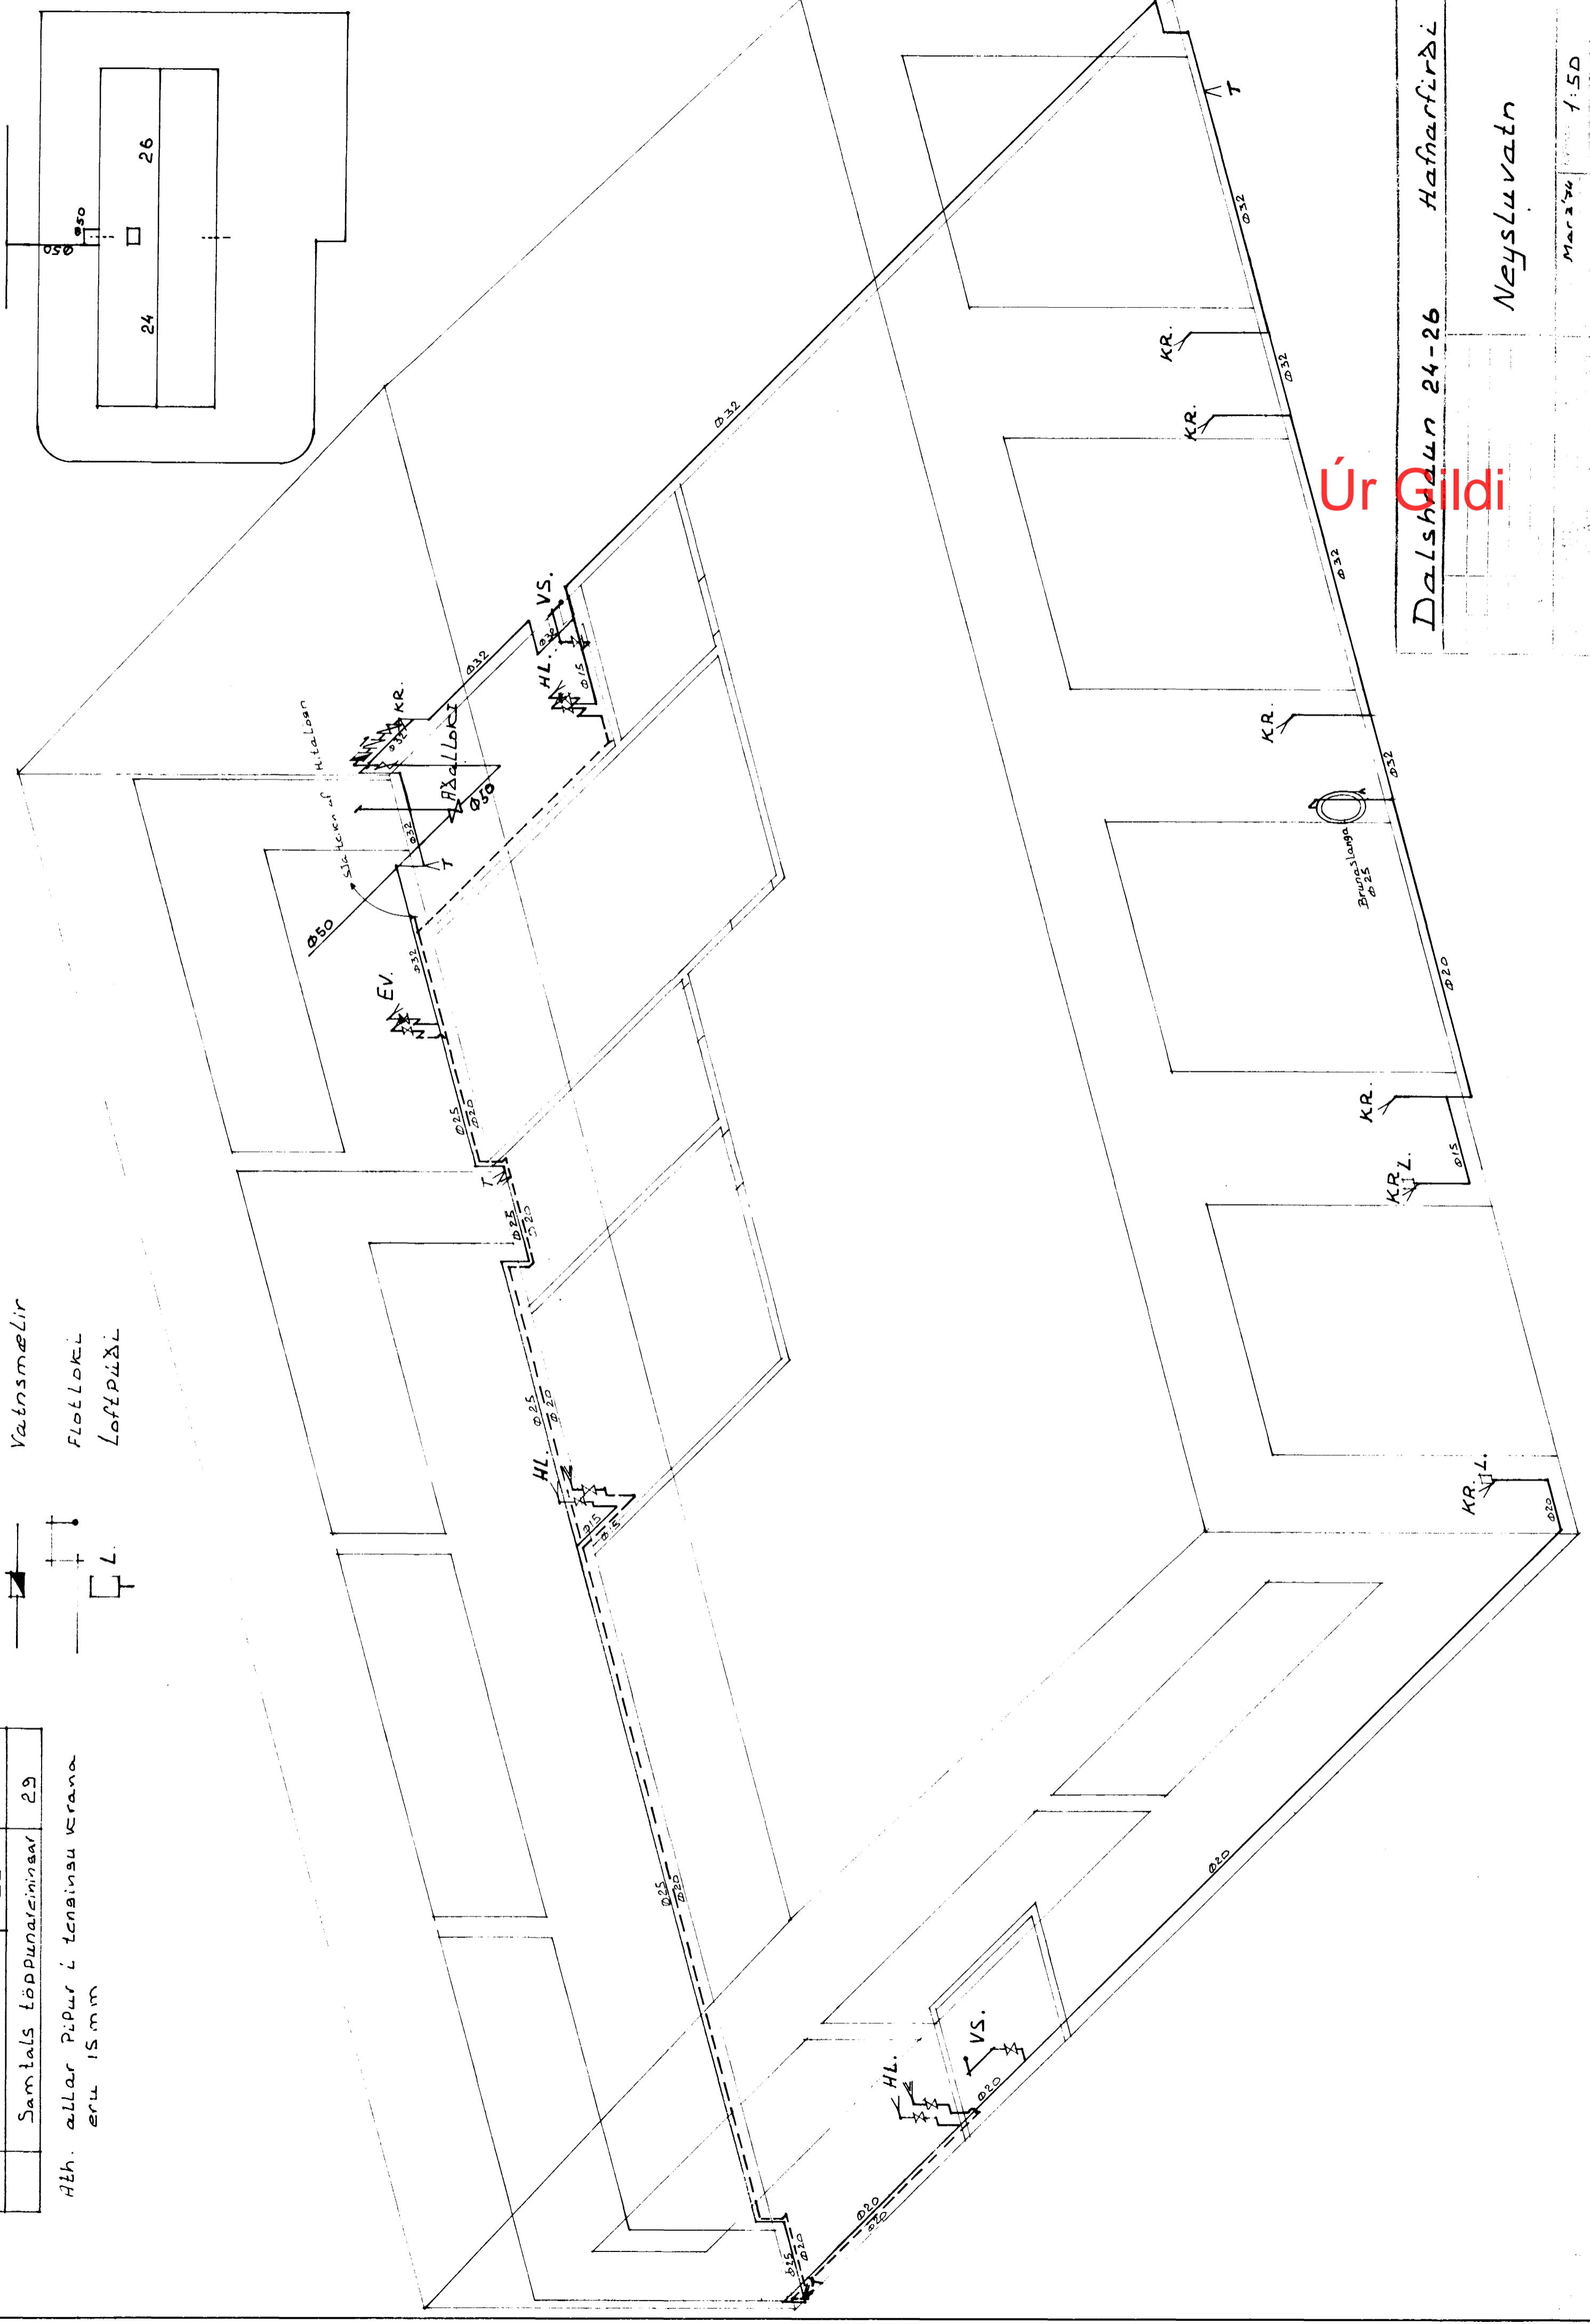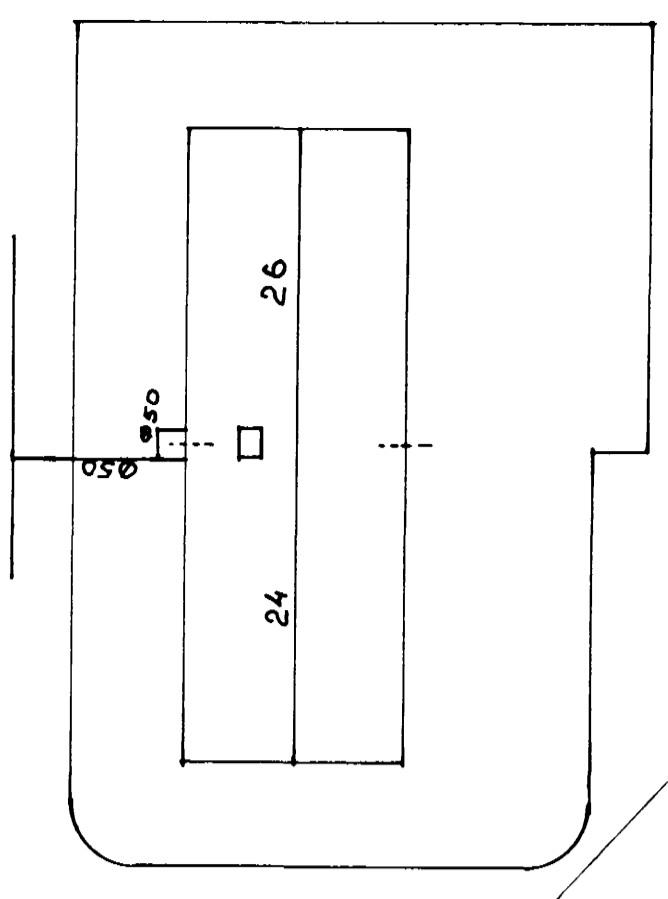

Úr Gildi

Dalshraun 24-26 Hafnarfirði

Neysluvatn

MA 274
BB
BB
1:50
7