


Úr Gildi

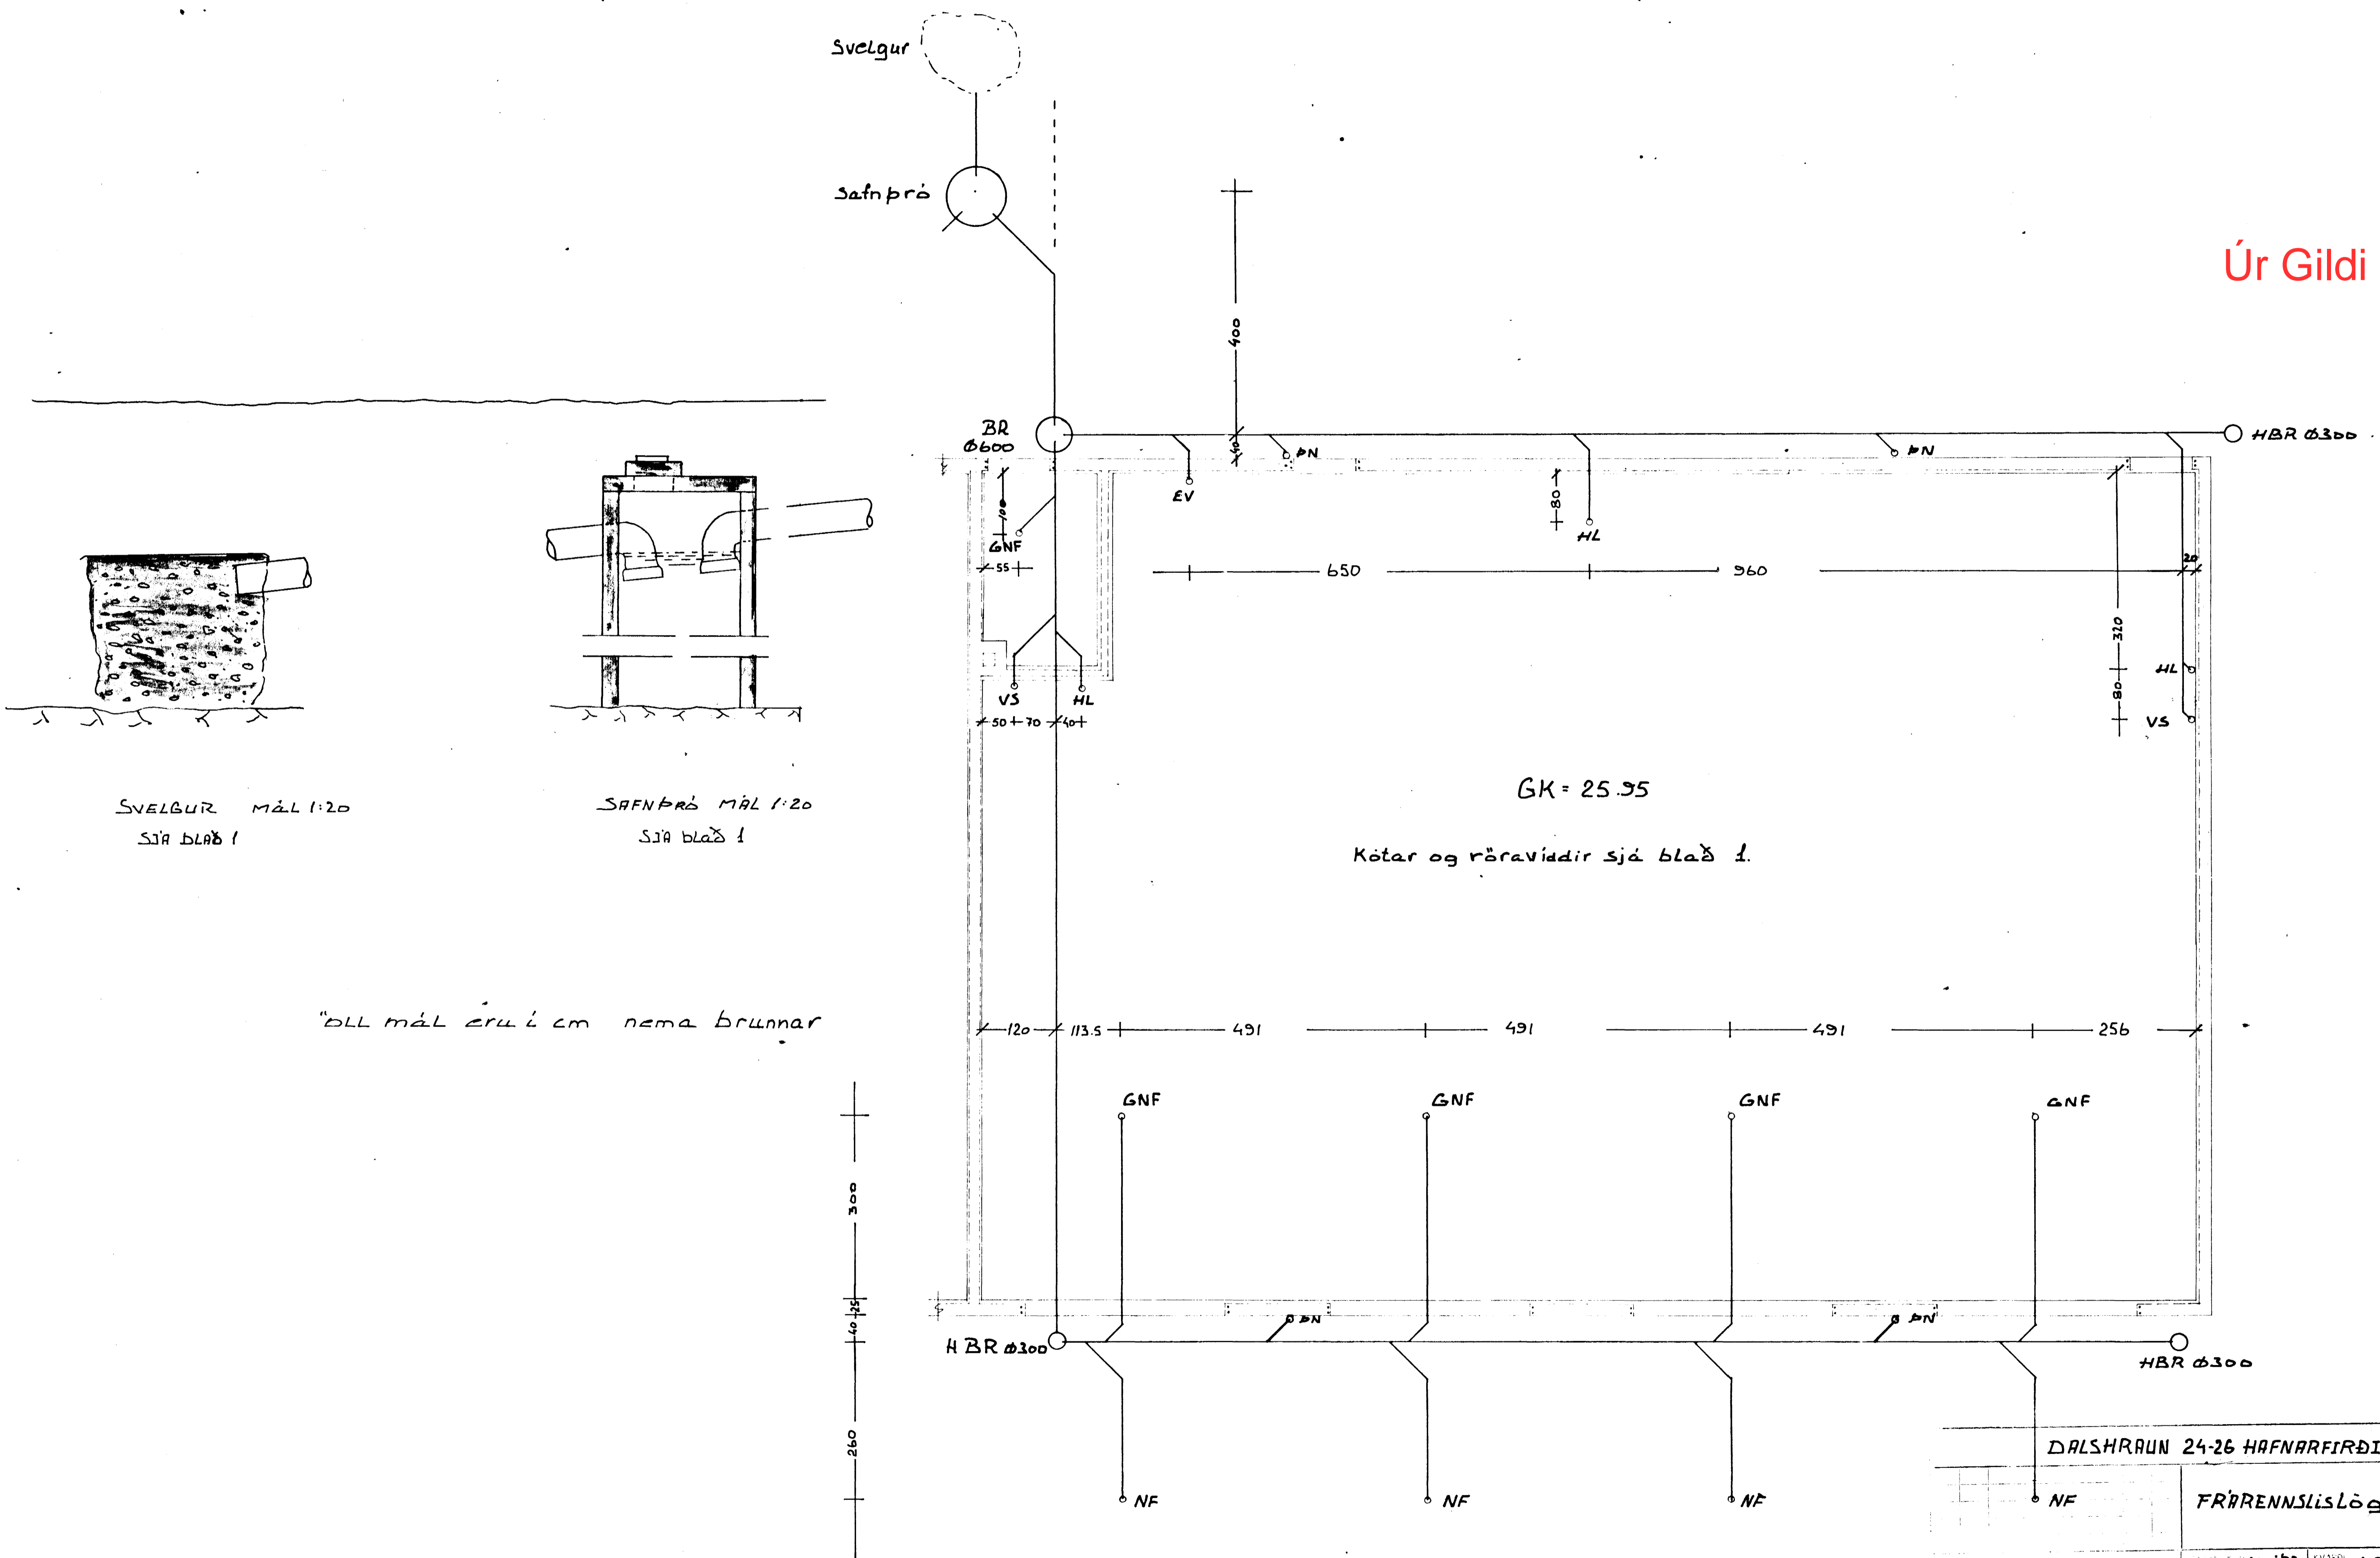

SVELGUR MÁL 1:20
SJA BLAÐ 1

SAFNÞRÓ MÁL 1:20
SJA BLAÐ 1

"ÖLL MÁL ERU Í CM NEMA BRUNNAR

GK = 25.95

Kötur og röravíddir sjá blað 1.

DALSHRAUN 24-26 HAFNARFIRÐI	
FRÖRENNISLÖG	
Mai 93	EVN 1:50
Ö.B. Ö.B.	2