



22 293 1

22 295 2

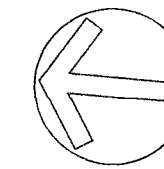

FJARÐARHRAUN

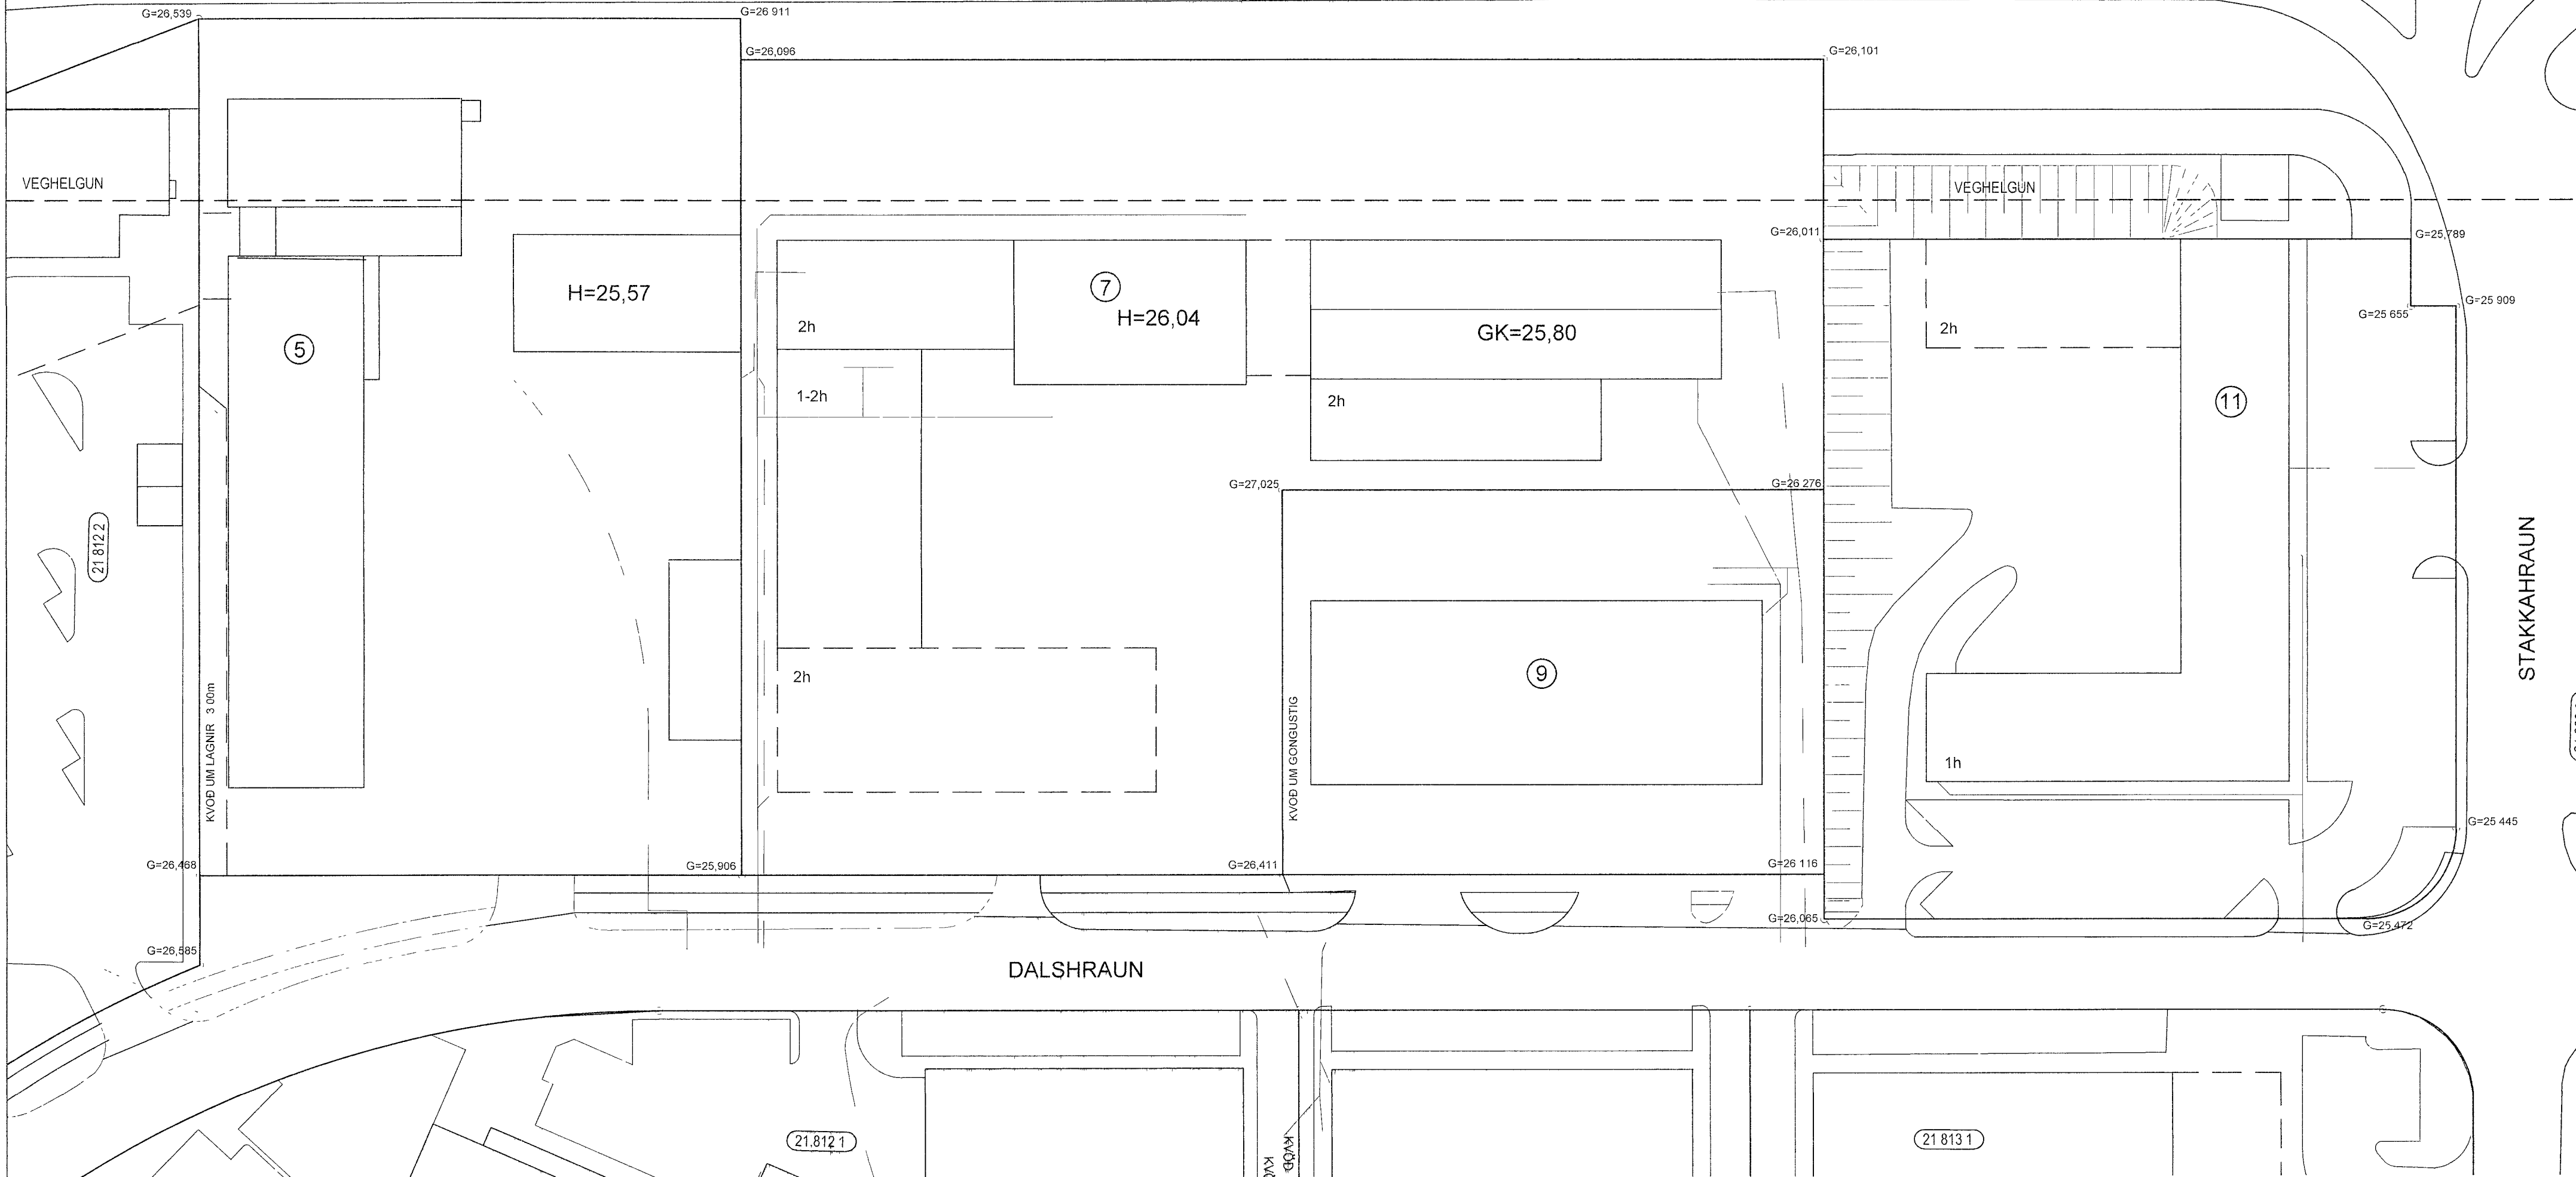

SKÝRINGAR:

- H GOLFHÆÐ HUSA
- G HÆÐIR VIÐ LODARMORK
- L HÆÐ A OHREYFÐU LANDI VIÐ LODARMORK
- h HÆÐIR HUSA
- HOLRÆSALOGN
- - - VATNSLOGN


F_s TENGIHÆÐ HOLRÆSAHEIMÆÐA Ø150

ATH EKKI MÁ TENGJA REGNVATN (ÞAKNIÐURFOLL, NIÐURFOLL I PLONUM) HOLRÆSALOGNUM, HELDUR SKAL ÞAD TENGT I GRJOTSVELGI A LODUM RAFMAGNS OG HITAVEITUNNTOK SKULU VERA A GOTUHLIÐ HUSA

FRAGANG A LODAMORKUM SKAL GERA I SAMRADI VIÐ LODARHAF A ÆLLIGGJANDI LODA ALLAR HÆÐARTOLUR ERU I HÆÐAKERFI HAFNARFJARÐAR

BREYTINGAR

- A DALSHRAUN 9, STÆKKUN AÐ FJARÐARHRAUNI SKV. BÆJARSTJ. 10 4 1979
- B DALSHRAUN 9 OG 9B BREYTT, SKV. BÆJARRAÐI 18 7 1991
- C BREYTT DEILISKIPULAG DALSHRAUN 7, SKV. SKIPUL. NEFND 21 5 2002 OG BÆJARSTJORN 11 6 2002
- D BR. DEILISKIPUL. SAMB. SKIPUL. OG BYGGINGARFULLTR. 15 5 2006 OÐLADIST GILDI 2 8 2006
- E BREYTT DEILISKIPULAG, DALSHRAUN 9B SKV. SKIPULAGS. OG BYGGINGARRAÐI DAGS 15 5 2012, OÐLADIST GILDI DAGS 21 6 2012, VIÐBOTARBYGGINGARREIÐUR OG BREYTT NYTINGARHLUTFALL
- F BR. DEILISKIPULAG DALSHRAUN 7 OG 9B, SKV. SKIPULAGS. OG BYGGINGARRAÐI 23 03 2023 OG OÐLADIST GILDI 19 06 2023, LODIR 7 OG 9B SAMEINAST BREYTT UPPSETNING MÆLIHÆÐABLAÐA LODIRNAR DALSHRAUN 5 OG 7 FÆRÐAR AF BLAÐI 21 812 2. OGG DALSHRAUN 8 OG STAKKAHRAUN 1 FÆRÐAR A BLAÐ 21 813,1 HÆÐIR INNMELDAR HÆÐABLAÐI BREYTT

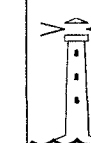

HAFNARFJARÐARBÆR
UMHVERFIS- OG SKIPULAGSSVIÐ

DALSHRAUN 5-11

HÆÐABLAÐ 21,813,2

Teikn nr	121 069
HRAUN IÐNADARHVERFI	
Mælt	IR
Hannað	Dags
Teiknað	PBL
M kv	1 500
Breytt JULI 2013 GRUNNI VARPAD UR REYKJAVIKURHNITAKERFI	
LANDSHNITAKERFI ISNET 93	
Bláost A2	