



22 293 1

22 295 2

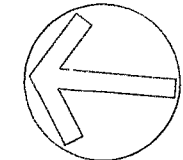

FJARÐARHRAUN

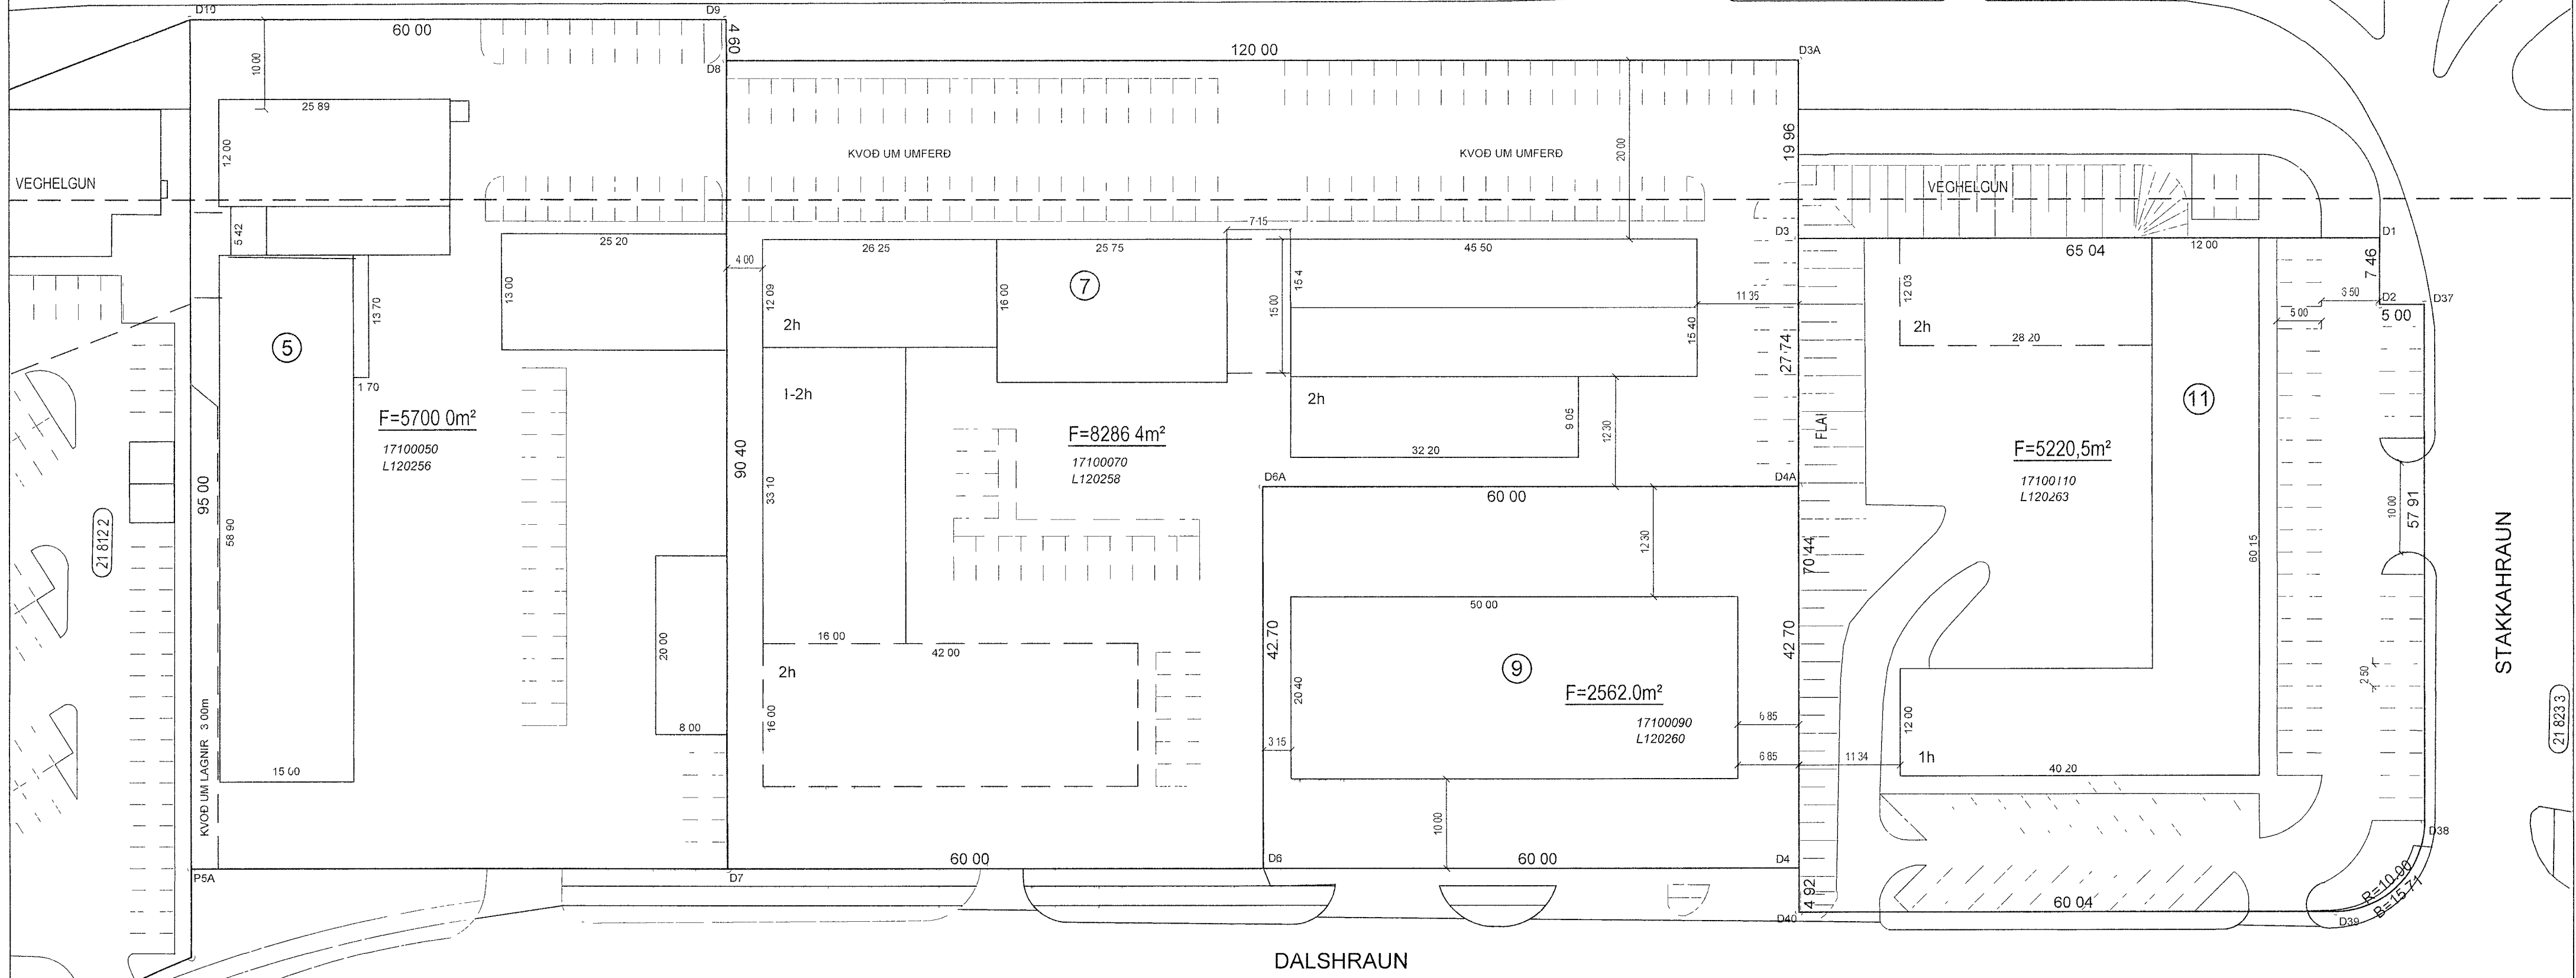

SKÝRINGAR.

- BINDANDI MORK BYGGINGA
- EFRI HÆDIR MORK ÚTBYGGINGA
- UTLINUR BYGGINGA
- F** FLATARMAL LOÐAR
- h** HÆDIR HUSA
- 3** NUMER LOÐAR
- M33 HORNÞUNKTAR LODA
- BG BYGGINGARREITUR BILGEYMSLU NEDANJARÐAR
- 10000010 ÞJÓÐSKRARNUMER
- L180351 LANDEIGNARNUMER
- (23 221 1) STGR NUMER AÐLIGGJANDI LODABLADA


BREYTINGAR

- A DALSHRAUN 9, STÆKKUN AÐ FJARÐARHRAUNI SKV. BÆJARSTJ. 10 4 1979
- B DALSHRAUN 9 OG 9B BREYTT, SKV. BÆJARRADI 18 7 1991
- C BREYTT DEILISKIPULAG DALSHRAUN 7, SKV. SKIPUL. NEFND 21 5 2002 OG BÆJARSTJÖRN 11 6 2002
- D BR. DEILISKIPUL. SAMP. SKIPUL. OG BYGGINGARFULLTR. 15 5 2006 OÐLADIST GILDI 2 8 2006
- E BREYTT DEILISKIPULAG, DALSHRAUN 9B SKV. SKIPULAGS. OG BYGGINGARRADI DAGS. 15 5 2012, OÐLADIST GILDI DAGS. 21 6 2012, VIÐBOTARBYGGINGARREITUR OG BREYTT NYTINGARHLUTFALL
- F BR. DEILISKIPULAG DALSHRAUN 7 OG 9B, SKV. SKIPULAGS. OG BYGGINGARRADI 23 03 2023 OG OÐLADIST GILDI 19 06 2023, LÓÐIR 7 OG 9B SAMANAST BREYTT UPPSETNING MÆLIHÆÐABLADA, LÓÐIRNAR DALSHRAUN 5 OG 7 FÆRÐAR AF BLAÐI 21 812 2 OG DALSHRAUN 8 OG STAKKAHRAUN 1 FÆRÐAR A BLAÐ 21,813,1

HNITASKRÁ

AUSTUR	NORÐUR	NR
356484	571	400790 859 D1
356477	139	400790 213 D2
356478	940	400855 659 D3
356498	825	400857 387 D3A
356408	763	400849 560 D4
356451	303	400853 257 D4A
356403	568	400909 336 D6
356448	109	400913 033 D6A
356398	373	400989 112 D7
356488	436	400976 939 D8
356493	018	400977 338 D9
356487	824	401037 114 D10
356477	572	400785 232 D37
356419	879	400780 218 D38
356409	051	400789 314 D39
356403	852	400849 133 D40
356393	178	401028 888 P5A

HNIT ERU Í LANDSHNITAKERFINU ISNET-93

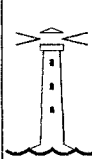

HAFNARFJARÐARBÆR
UMVERFIS- OG SKIPULAGSSVIÐ
DALSHRAUN 5-11
MÆLIBLAÐ 21,813,2

Teikn nr 121 019	
HRAUN IÐNAÐARHVERFI	
Mælt IR	Sambykkt JAC
Hannað	Dags JULI 2023
Teiknað ÞBL	M kv 1 500
Breytt JULI 2013 GRUNNI VARPAD UR REYKJAVIKURHNITAKERFI I	
LANDSHNITAKERFI ISNET 93, HNITASKRA UPPFÆRD	
Bladst A2	