


NORÐUR - veggjagindur


SKÝRINGAR:
Þar sem timburgindur veggja koma að steypu eða stáli skulu þær festar með 10 mm múrboltum / gegnumgangandi boltum og skal setja pappa-millilegg á milli timburs og steins/stáls.

KLÆÐNING UTAN Á ÚTVEGGI HÚSSINS:
GERT ER RÁÐ FYRIR AÐ ALLT HÚSIÐ VERÐI KLÆTT MEÐ 9 mm KROSSVIÐ.
KROSSVIÐ SKAL SKRÚFA Í LÍM. SKRÚFUR 4/40 C/C 150.
BITI FYRIR OFAN GLUGGA ER 45 X 145 OG SKAL SKRÚFA HANN Í LÍM Í HVERJA STÖÐ MEÐ SKRÚFUM 5 X 110, 3 STK. Í HVERJA STÖÐ.

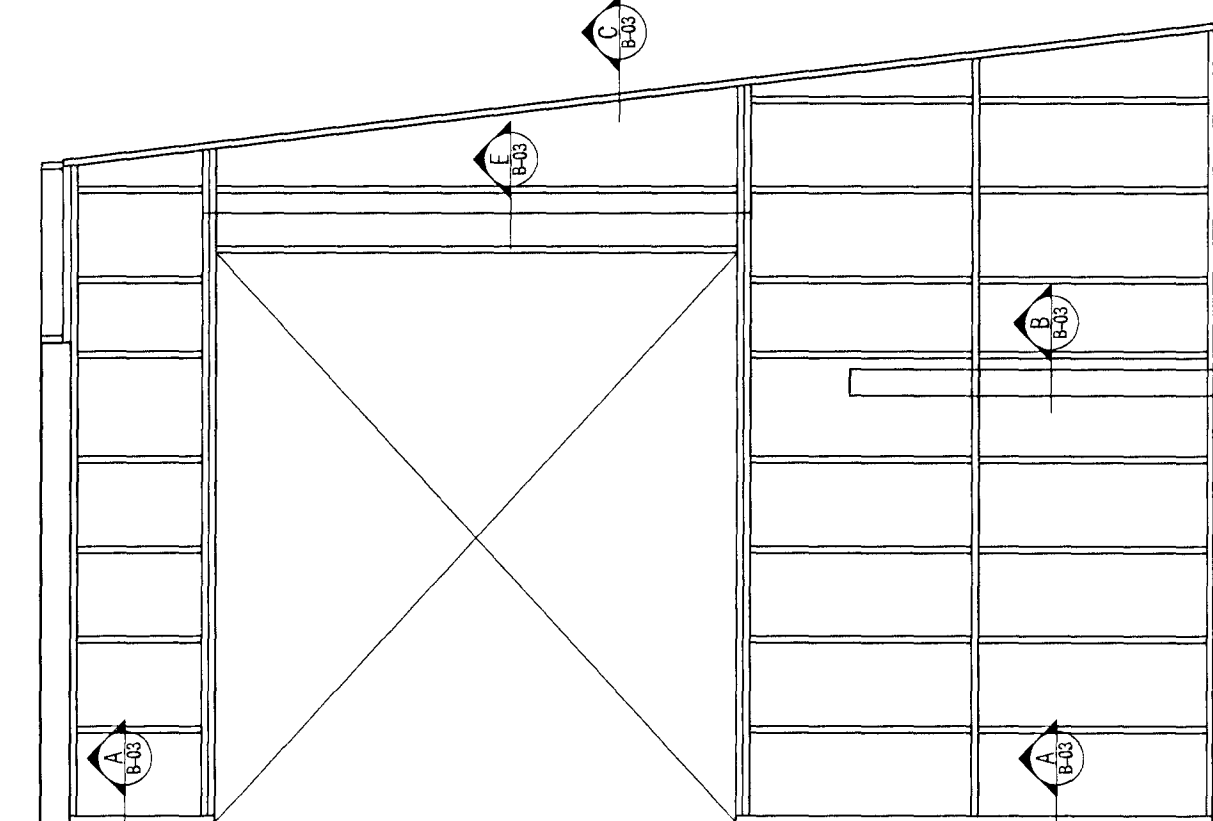


AUSTUR - veggjagindur

SKÝRINGAR:
Þar sem timburgindur veggja koma að steypu eða stáli skulu þær festar með 10 mm múrboltum / gegnumgangandi boltum og skal setja pappa-millilegg á milli timburs og steins/stáls.



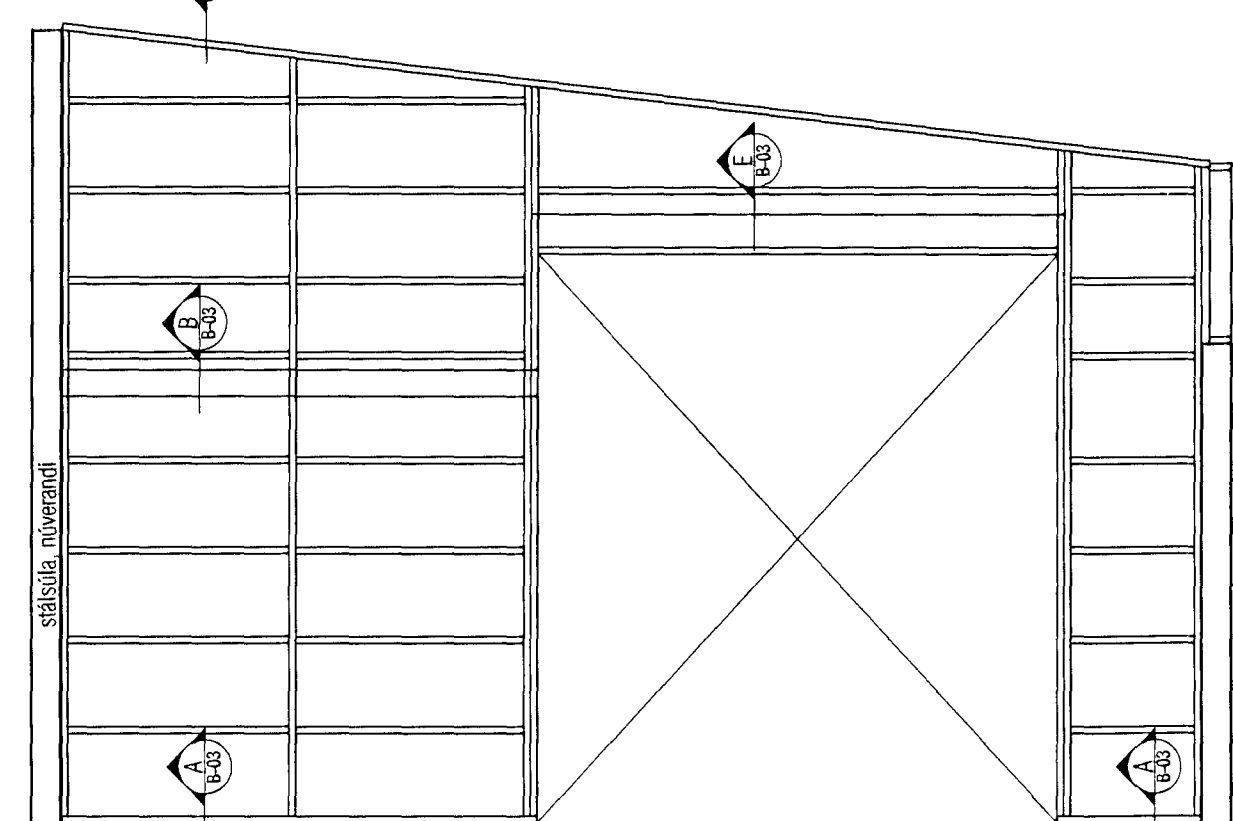


VESTUR - veggjagindur

SKÝRINGAR:
Þar sem timburgindur veggja koma að steypu eða stáli skulu þær festar með 10 mm múrboltum / gegnumgangandi boltum og skal setja pappa-millilegg á milli timburs og steins/stáls.


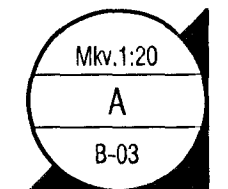


Krossviður 9 mm, negling 2/5' galv. c/c 150
Á hverja stöð kemur 1 stk. vinkill BMF 90 með styrk. Hann er neglður með kamb. 40 / 50 4 stk. í stöð og 2 stk. í reim.
Reim er fest við skölu í gegnum vinkillin með múrbolta t.d. UPAT M 10 / 90x165
Fóteim 45x145

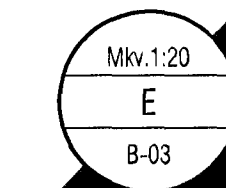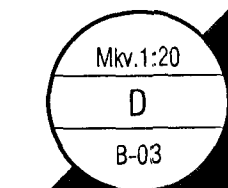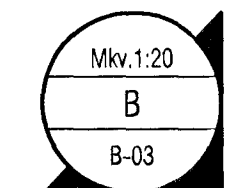

Stólr boltarar við Stálbita með 10 mm borðboltu c/c 800
Reim 45 x 195 fest við stöðina límeð 3 stk 6.0 x 120 skrúfum.
Bjálkaskór BMF 51 x 135
Negling: 2 x 2 stk kamb. 40/40 í gólfbita
2 x 4 stk kamb. 40/40 í limbæ
Festing 1 stk. BMF 90 vinkill án styrk.
Negling: kamb. 40/40 4+4=8 stk/vinkill
Yfirstyrki glugga/hurða 45 x 145
Tveir bitar 45 x 145 skrúfað saman í vinkill með 6.0x120 skrúfum c/c 300!


Lárétt snið
YFIR STÖRU HUÐUNUM
Festing við stöð:
2 stk. BMF 105 vinkill án styrk.
Negling: kamb. 40/40 5+5=10 stk/vinkill
Takið er ást undir fyrir bita 45 x 145 og hann festur við stöðina með 2 stk 6.0 x 120 skrúfum.
Yfirstyrki glugga/hurða 45 x 145

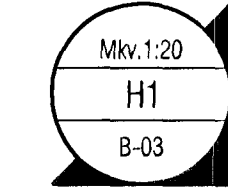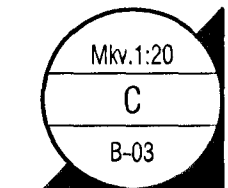


Festing 1 stk. BMF 90 vinkill án styrk.
Negling: kamb. 40/40 4+4=8 stk/vinkill
Yfirstyrki 45 x 145 boltar upp í stálbita með 10mm borðboltum c/c800 á víð
Yfirstyrki glugga/hurða 45 x 145

SKYGGNI:
Lárétt snið:
Stálplata: 10x180x300.
á plötuna er soflinn 22 mm snitt-leimn með kverksúðu a= 4.0 mm, l=70 mm beggja vegna snitt-leins.
Plata er fest við langbita skyggins með 8 stk 10 mm borðboltum.
Skástilla festist við ástöð eyra á stálstöð með 22 mm bolta

Ástöð eyra: 10x100x130 mm með 22 mm galv.
Suður eru kverksúður a=4 mm beggja vegna.
Skástilla boltuð við festingu í langbita með 22 mm bolta.
Reim 45 x 195 fest við stöðina með 3 stk 6.0 x 120 skrúfum.
Bjálkaskór BMF 51 x 135
Negling: 2 x 3 stk kamb. 40/40 í bita
2 x 4 stk kamb. 40/40 í reim

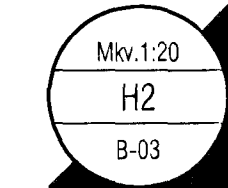


Frágangur þar sem ekki eru stíflur:
Reim 45 x 195 fest við stöðina með 3 stk 6.0 x 120 skrúfum.
Bjálkaskór BMF 51 x 135
Negling: 2 x 3 stk kamb. 40/40 í bita
2 x 4 stk kamb. 40/40 í reim

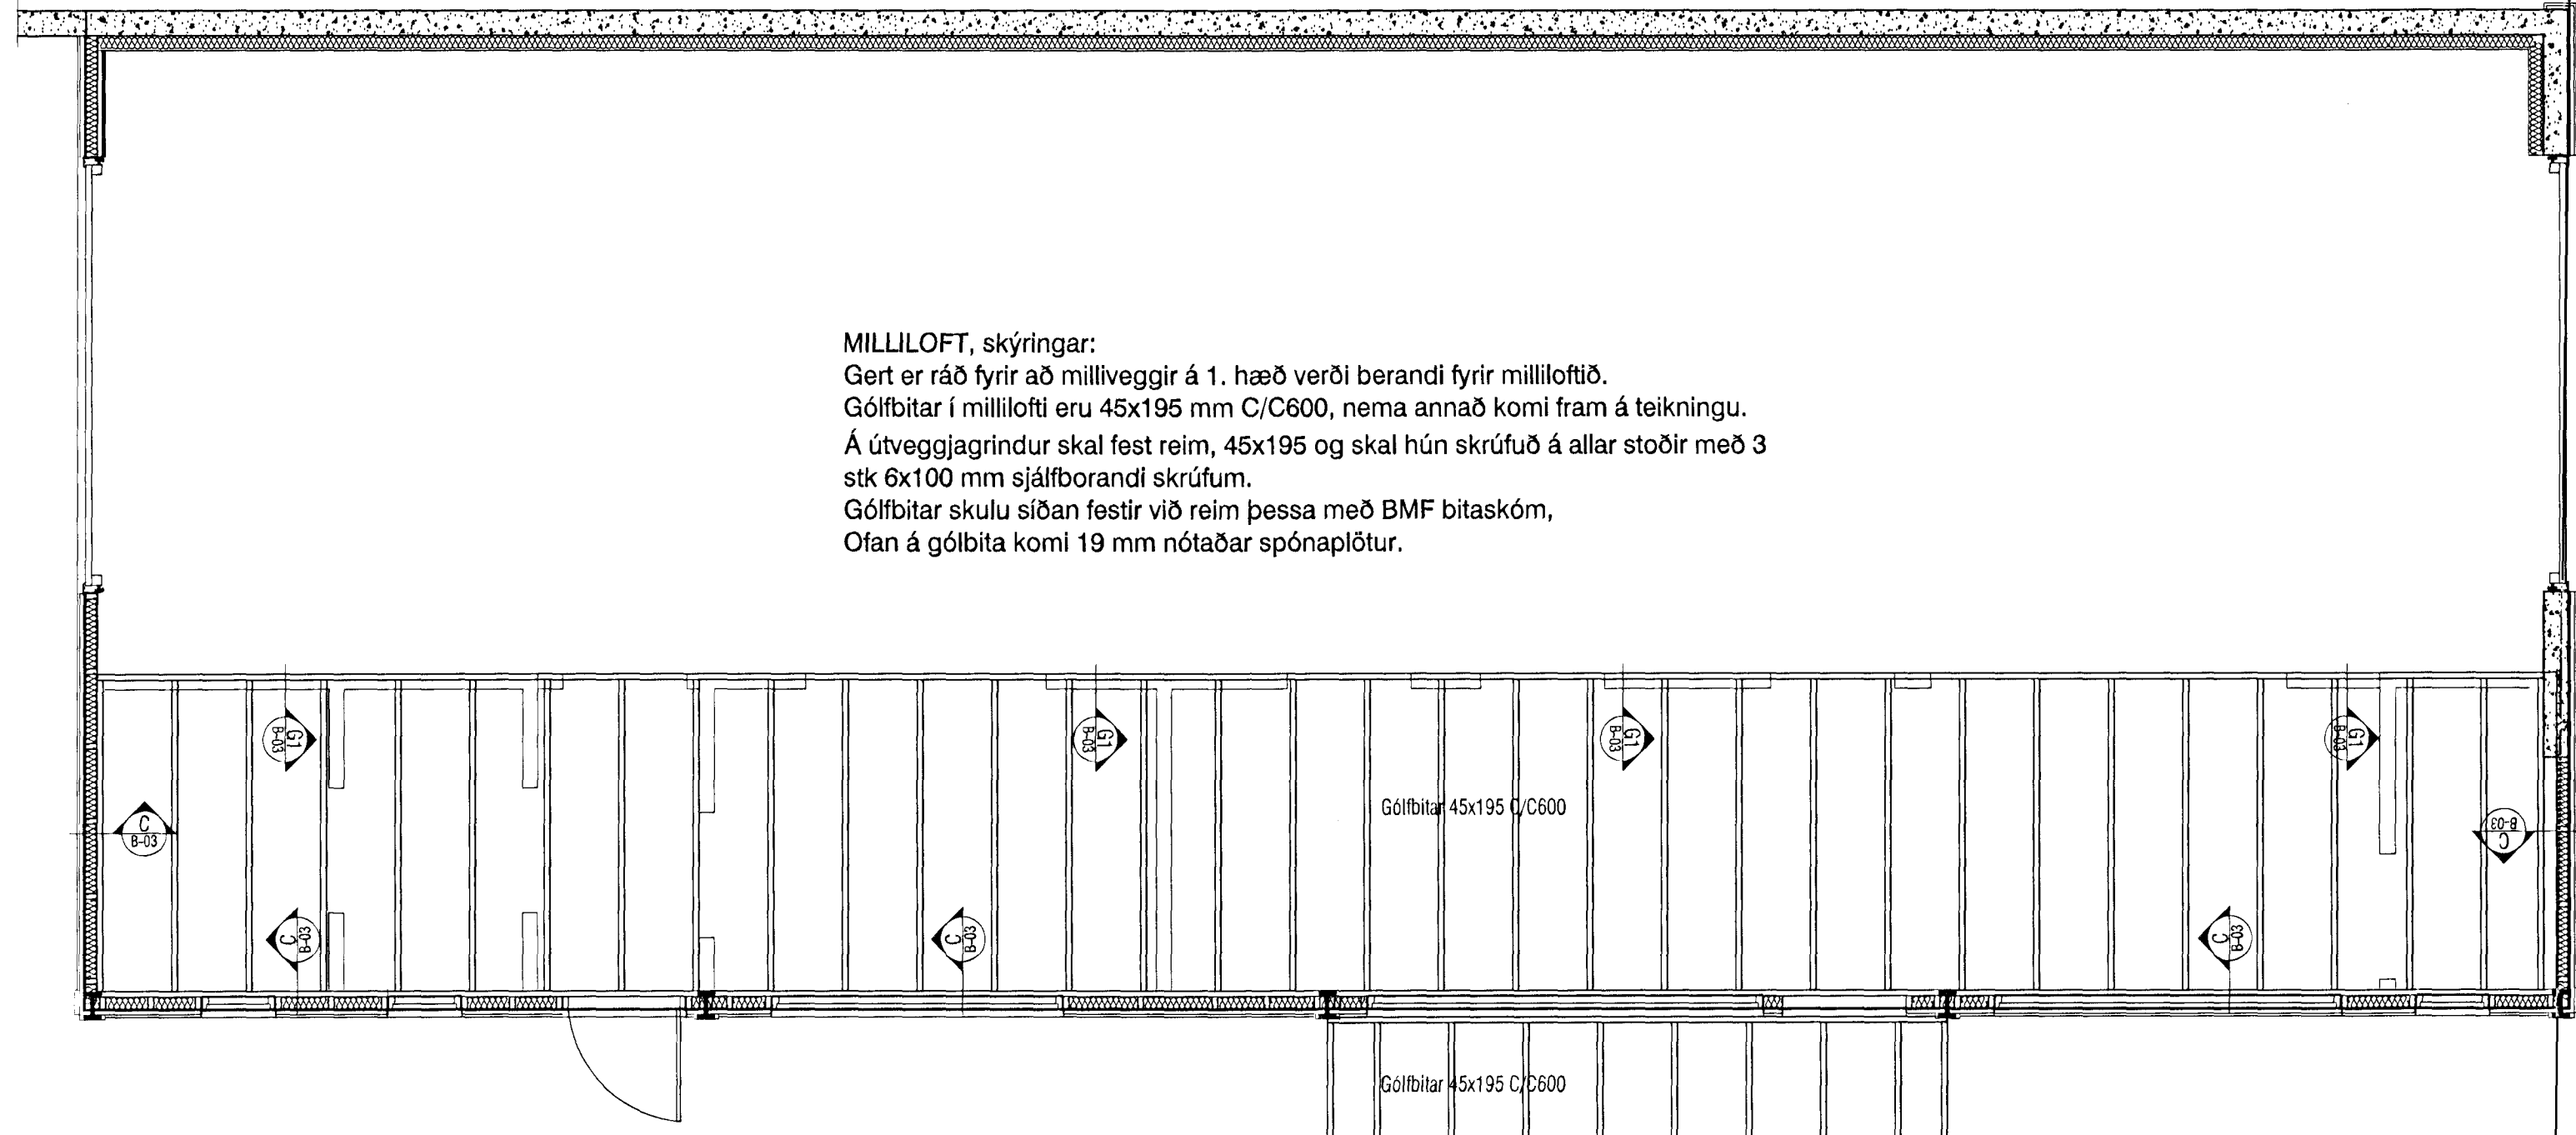

MILLILOFT - SKYGGNI

MILLILOFT, skýringar:
Gert er ráð fyrir að milliveggir á 1. hæð verði berandi fyrir milliloftið.
Gólfbitar í millilofti eru 45x195 mm C/C600, nema annað komi fram á teikningu.
Á útveggjagrindur skal fest reim, 45x195 og skal hún skrúfuð á allar stöðir með 3 stk 6x100 mm sjálfborandi skrúfum.
Gólfbitar skulu síðan festir við reim þessa með BMF bitaskóm, Ofan á gólfbita komi 19 mm nótaðar spónaplötur.

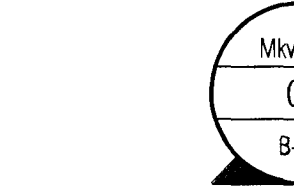

Biti 45 x 195 festu við endaré gólfbita með 2 stk 6.0 x 120 skrúfum.
Yfirstyrki 45x95 þar sem op eru
Festing 1 stk. BMF 90 vinkill án styrk.
Negling: kamb. 40/40 4+4=8 stk/vinkill
Reimar veggjaginda 45x95 skal festa við gólf með skótnögglum c/c 600 og límeð

Skýringar:
Á teikningu B-01 eru emennar skýringar og öll lágmarks ákvæði varðandi steypu og bendistál t.d. frágangur á járnum kríngum op og brúnir og ft.
Gólfkötur í steypuvírki þ.e. í botnplötu er neðar en endanlegur kóti frágenginnar plötu (með gólfefni), sjá sérupdrætti aðalhönnuðar.
Um nákvæma stærð og staðsetningu einstakra byggingahluta. Sjá nánar á sérteikningum aðalhönnuðar.

20 júní :
Skástífu skyggis breytt

VEKTOR - hönnun og ráðgjöf - Hafnarborg 11, 200 Kópavogi.		Sigurður Hafsteinsson Byggingufulltrúi Sími: 554-6650 Fax: 554-6668	DALSHRAUN 5, HAFNARFIRÐI BURÐARVIRKI OFAN BOTNPLÖTU
Tölu. nr. _____	Tívisun á teikningu _____	Br. _____	Dags. _____
Samþykkt _____	Handað _____	Teknað _____	SH
Dagsetning 01.03.2012	Verk nr. _____	Málsvið _____	Tölu. nr. B-03