Mótt: 6/4 2012

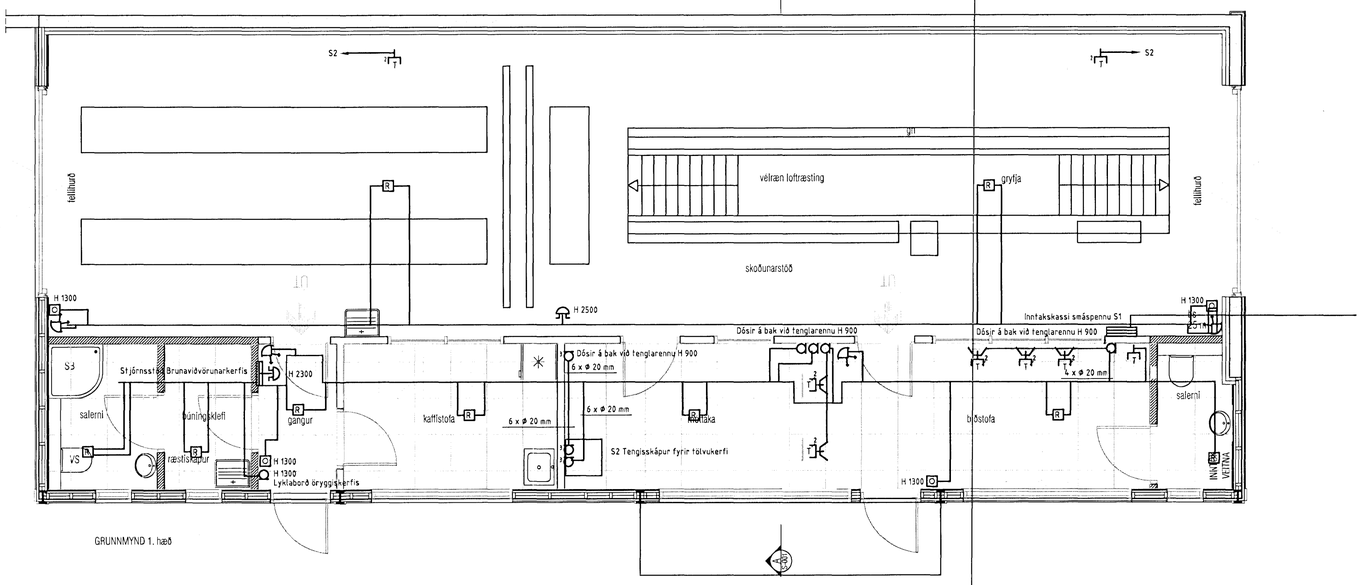

GRUNNMYND 1. hæð

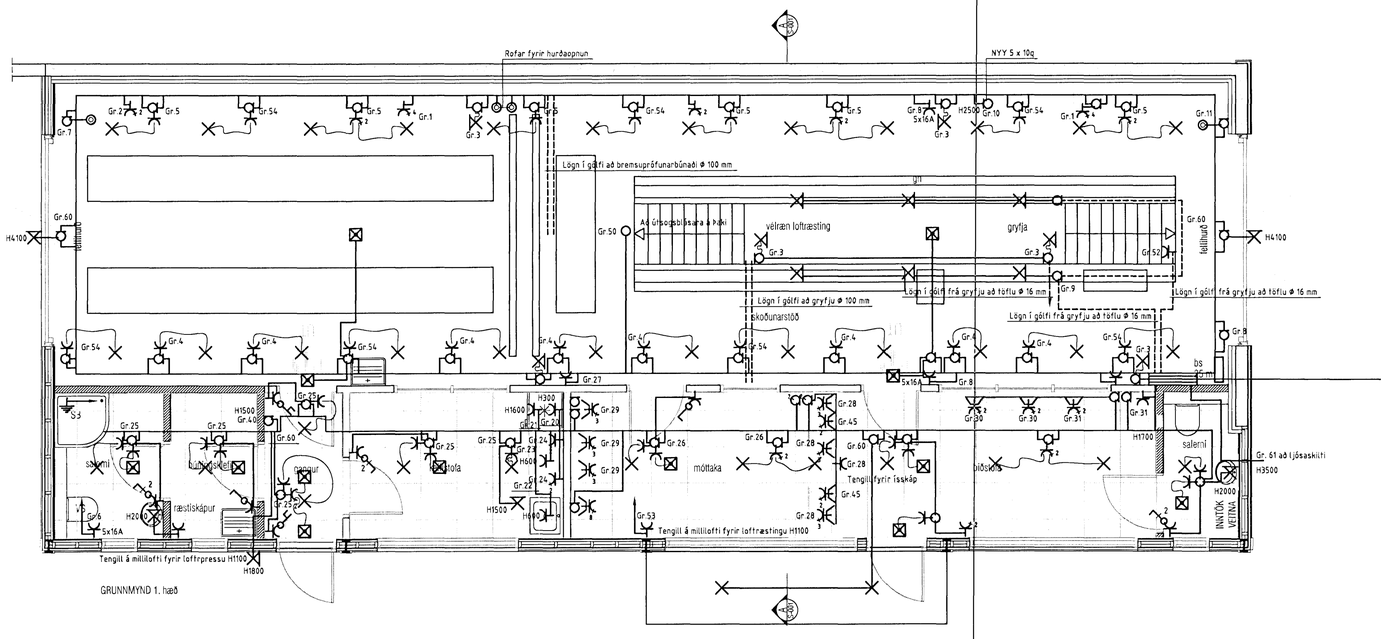

GRUNNMYND 1. hæð

HÖNNUÐUR:
Þór Stefánsson
YFIRFARIÐ:
Þór Stefánsson
SAMÞYKKT:
KT: 211261-3149
BREYTINGAR:

VERKHEITI.
Frumherji
Dalshraun 5
Hafnarfirði

VERKHLUTI.
Lágspennulagnir
og smáspennulagnir

Mkv: 1:50

RAFLAGNATEIKNINGAR
ÞÓR STEFÁNSSON RAFMAGNSIÐNFRÆÐINGUR
EYRAVEGI 32 SELFOSSI SÍMAR 482 3480 & 897 8718
NETFANG: raftekn@selfoss.is FAX 482 3366

ÚTPRENTAÐ: 5.3.2012 00:51:56
SÍÐAST VISTAÐ: 5.3.2012 00:51:26
SLÓÐ: C:\VERK\DALSHRAUN 5\MYNDIR\RAFLÖGN-1680

VERKNÚMER 1680-2012-002
BLAÐ 2 af 3
DAGSETNING: 3 mars 2012