


28/11 2011  
[Signature]

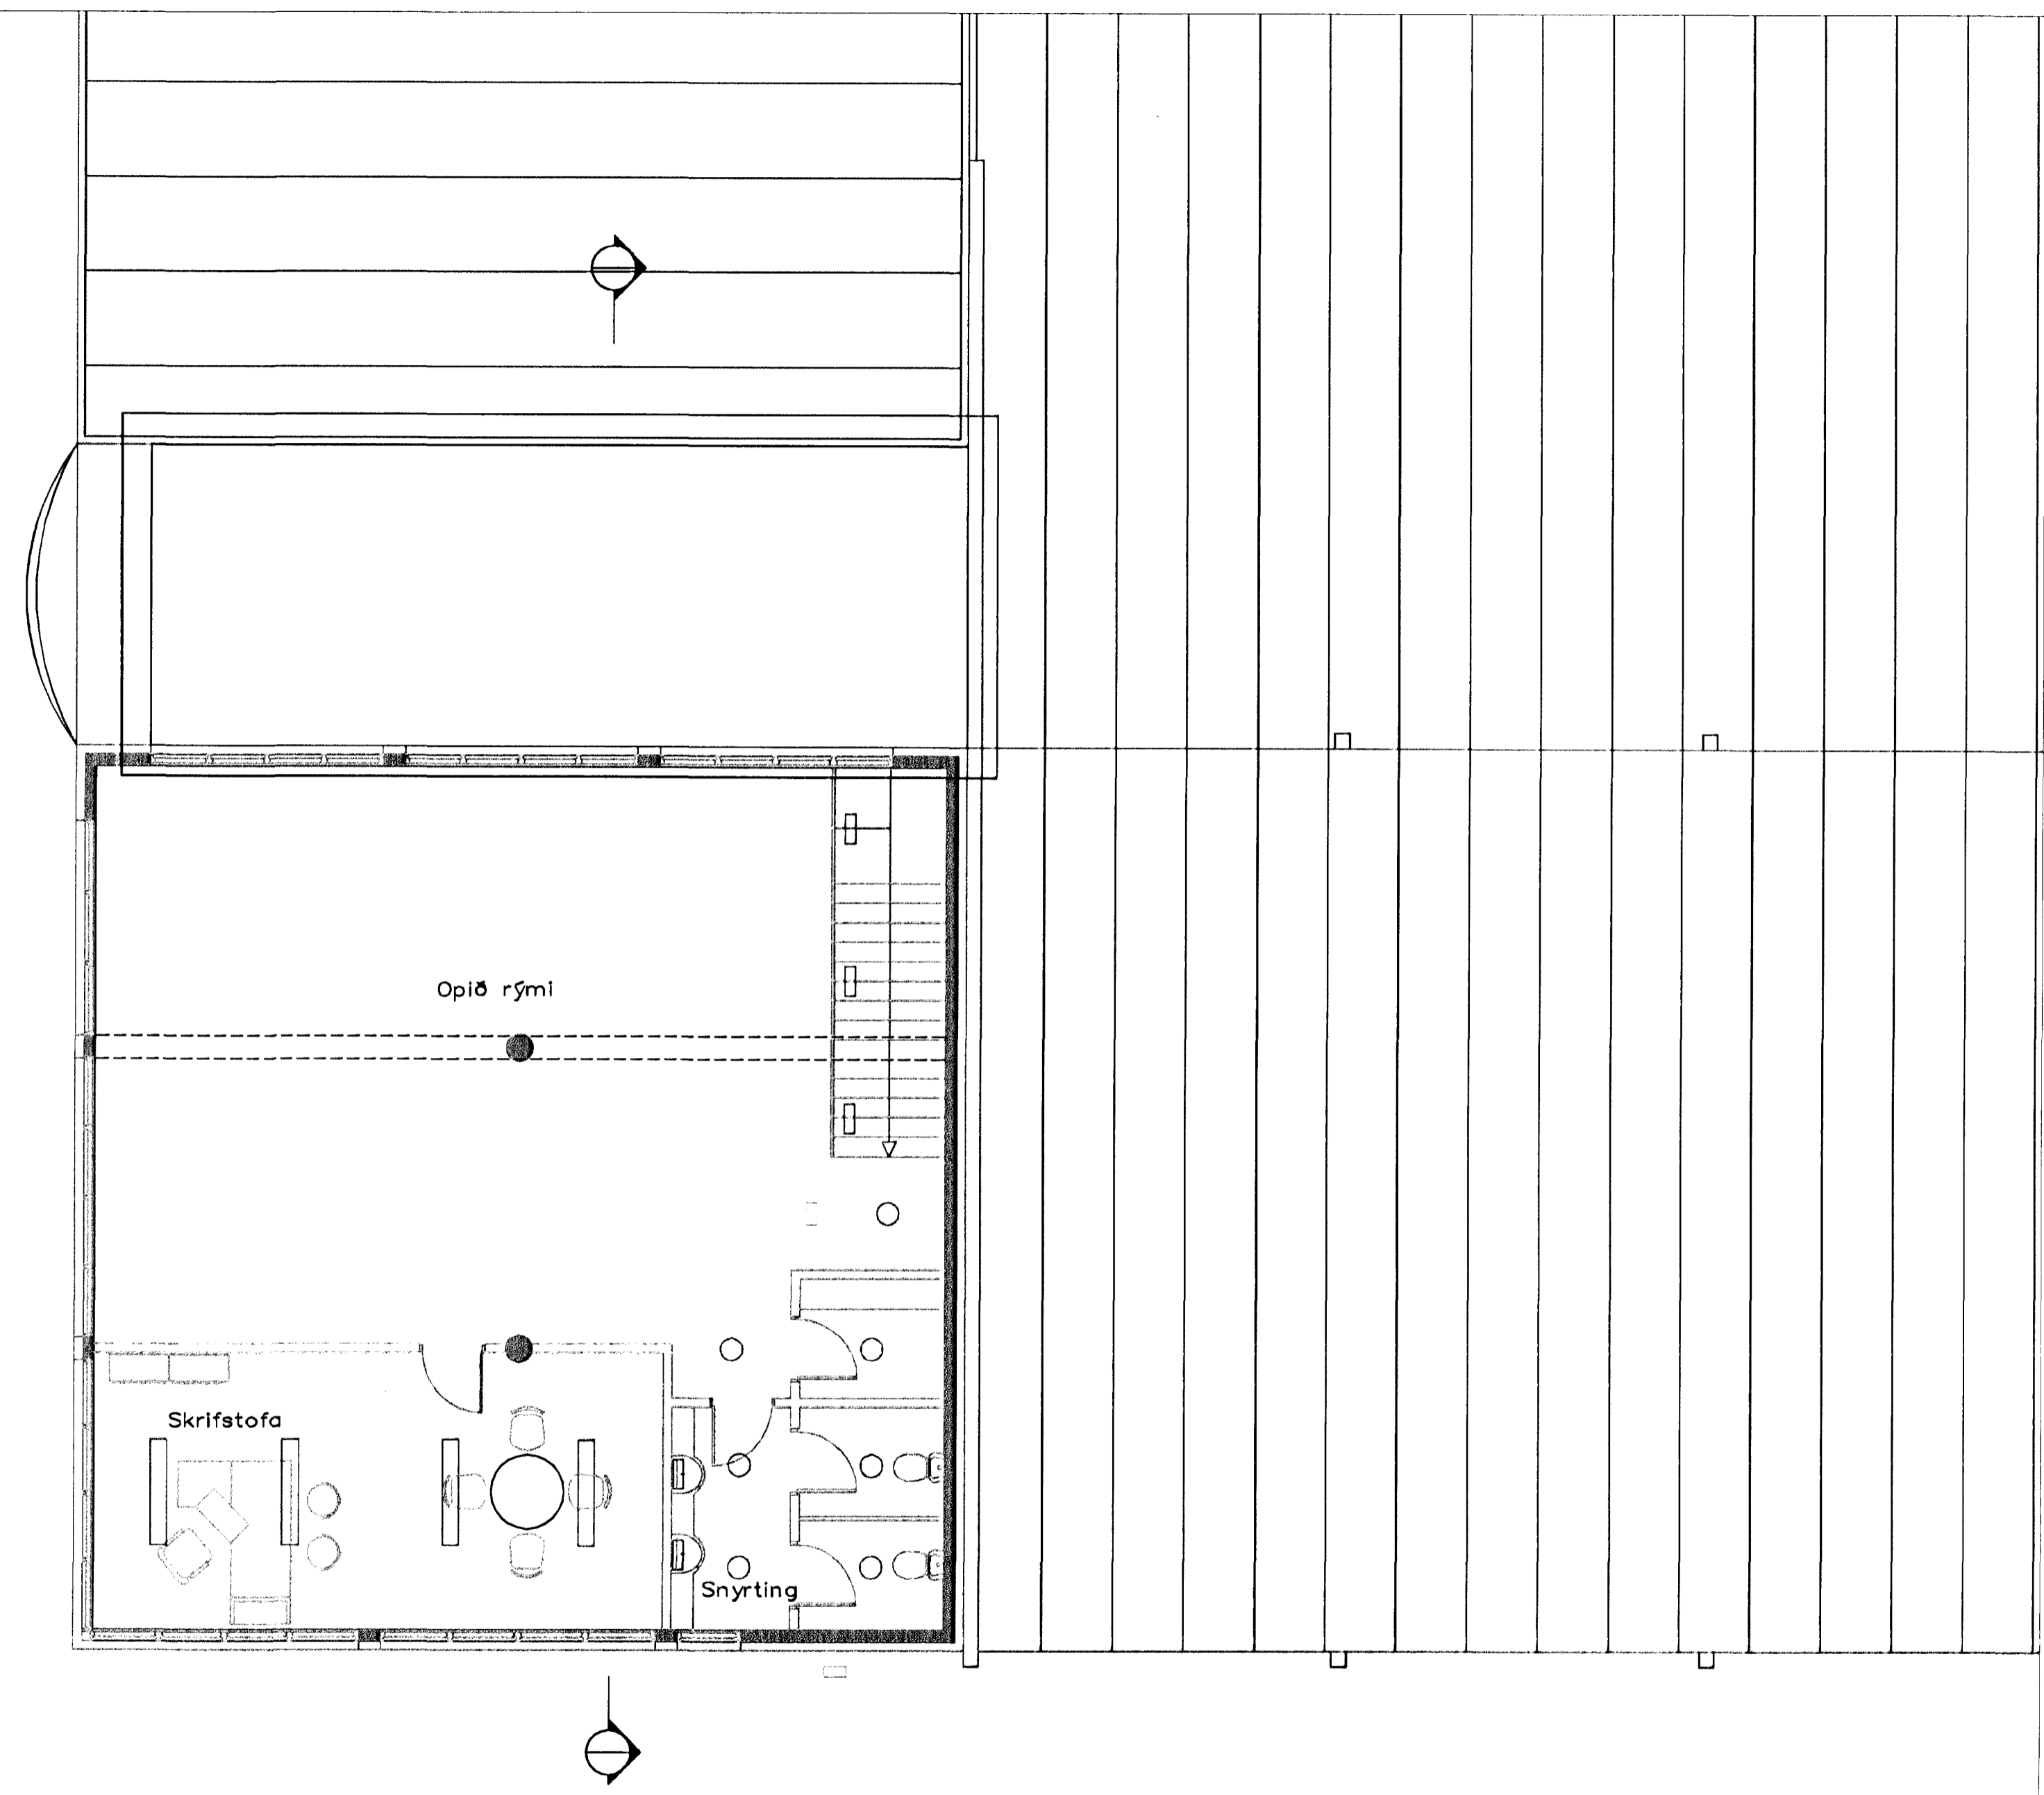

Þóttur Kristjánsson  
Kt 040851-4969  
[Signature]

STR/ Dagsetning 21.08.03		Verk nr. 03-100		Málkvæði 1:50		Tökn. nr. 03-113	
STR/ Dagsetning 21.08.03		Daga.		Samb.		Tökn. nr. STR	
STR/ Dagsetning 21.08.03		Daga.		Samb.		Tökn. nr. STR	
STR/ Dagsetning 21.08.03		Daga.		Samb.		Tökn. nr. STR	

DALSHRAUN 8

Lampar

2. hæð, skrifstofa