


Úr Gildi

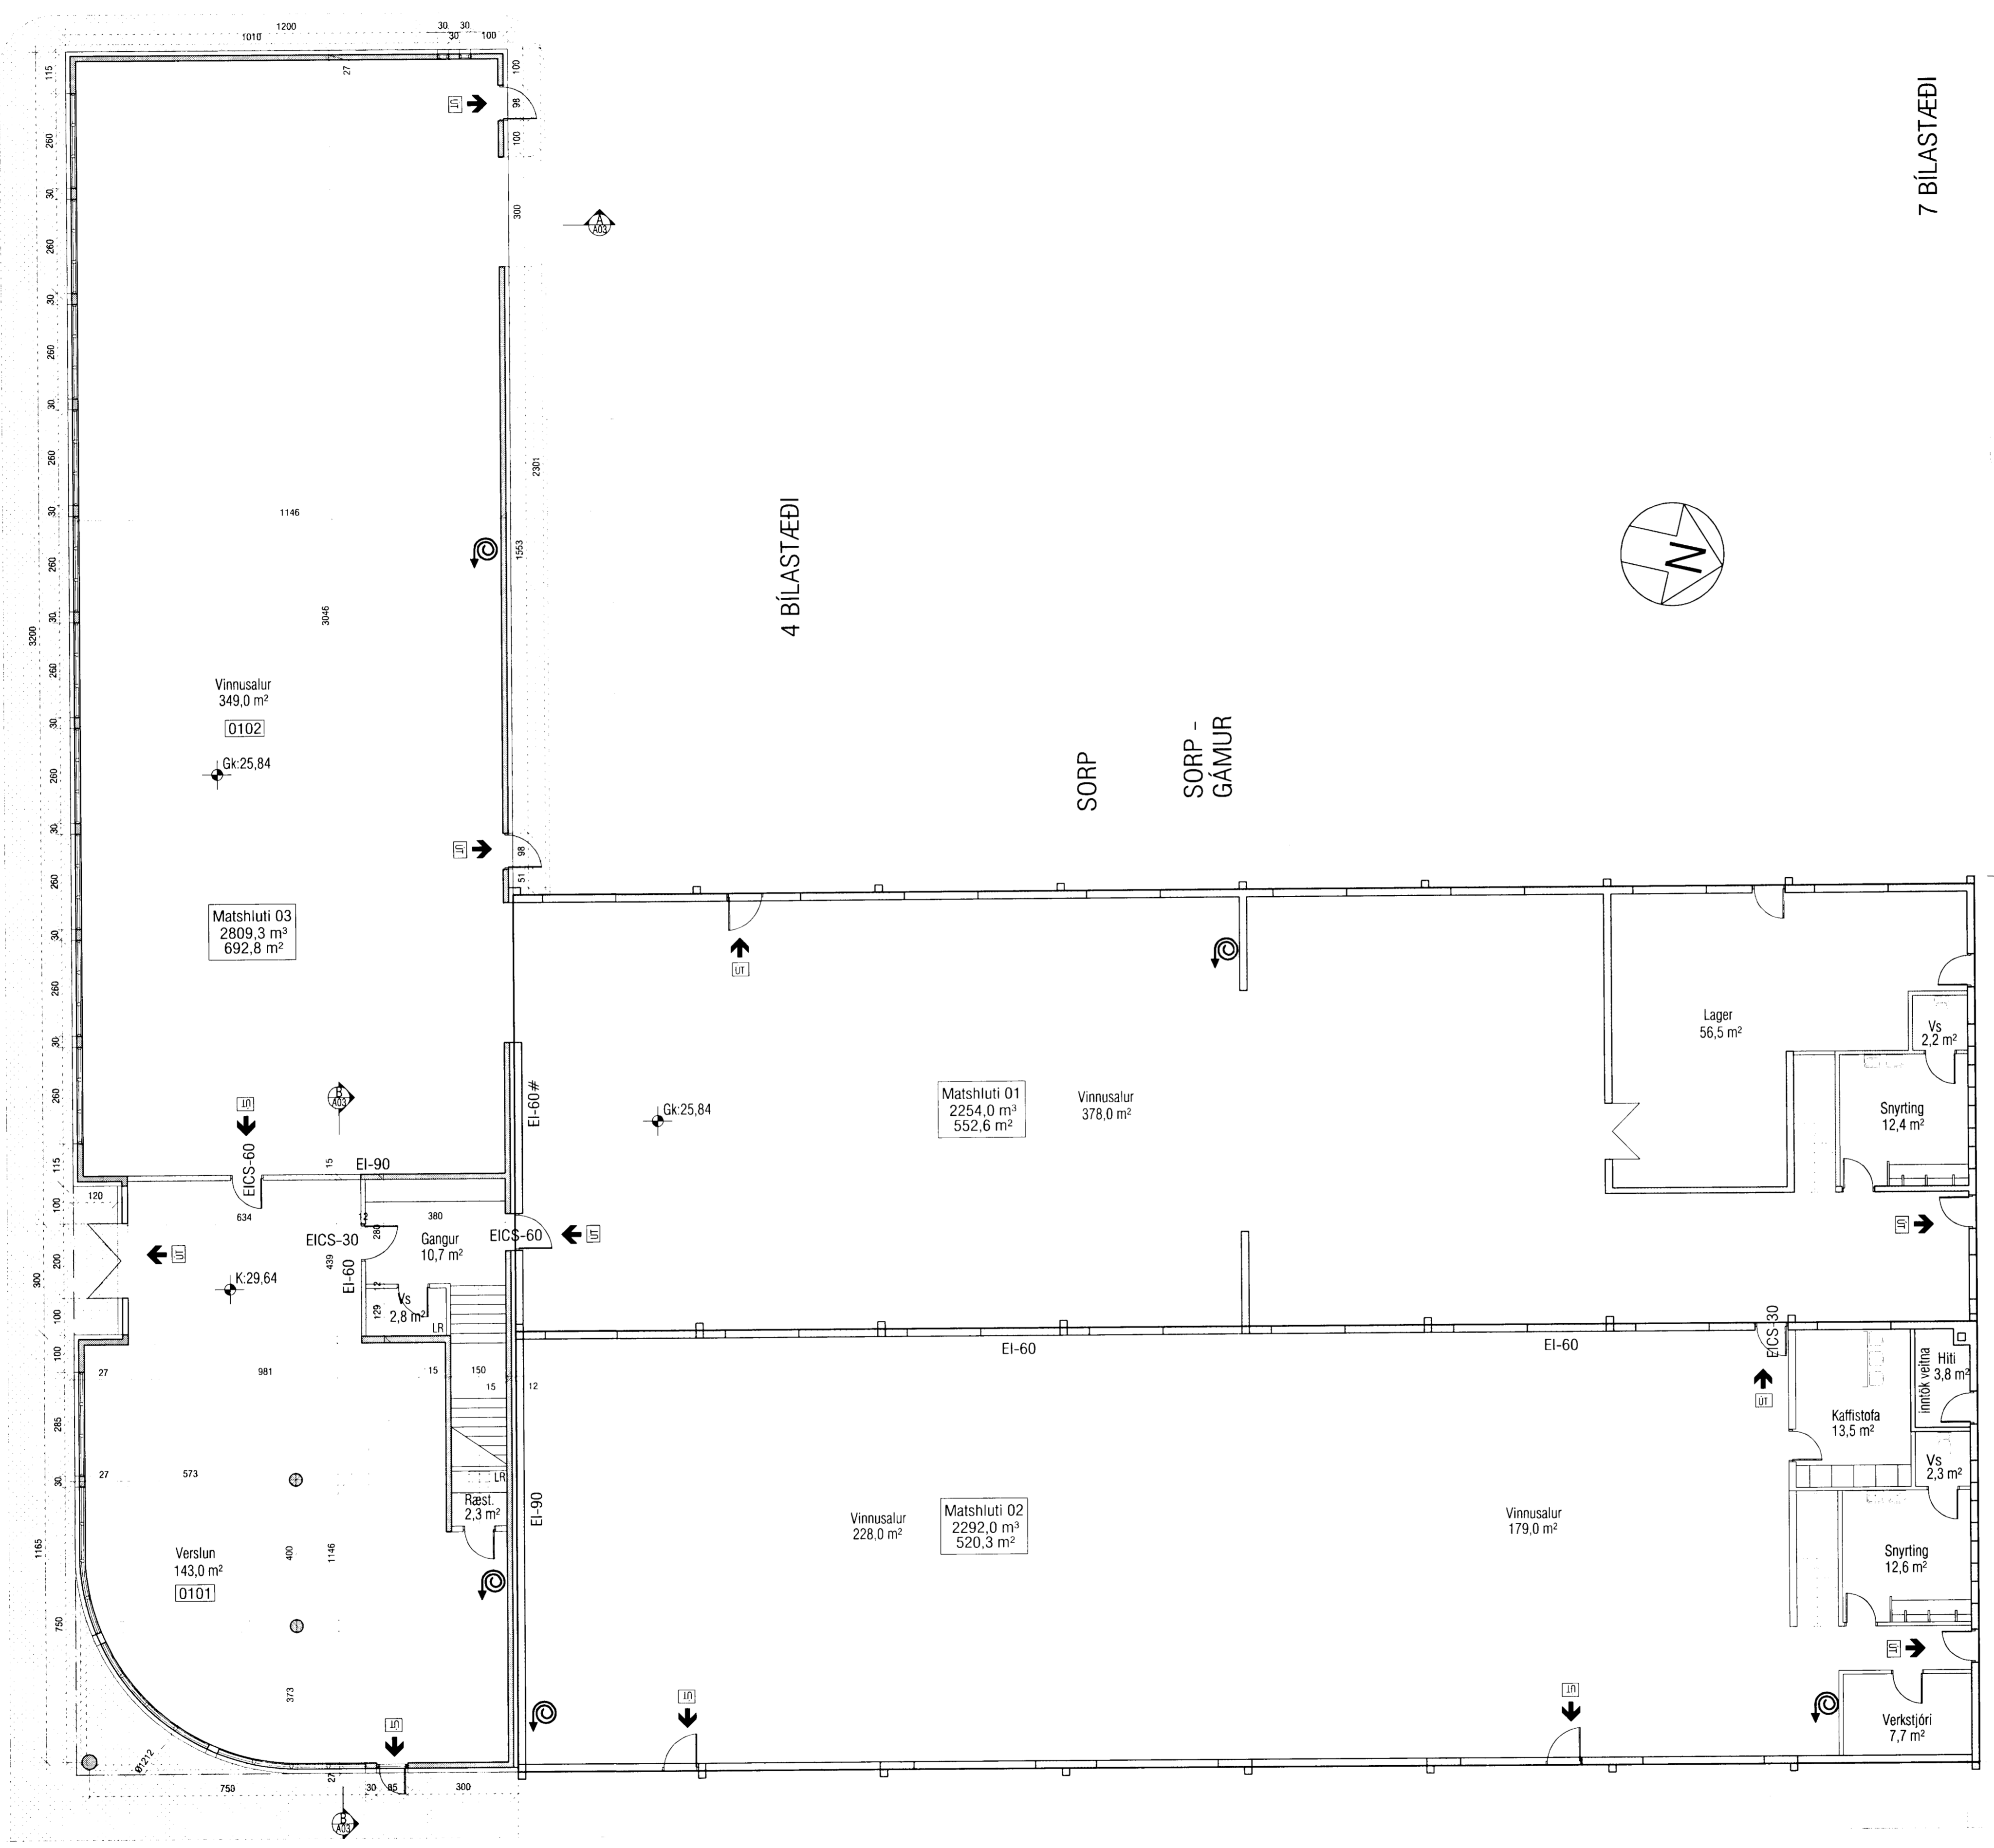

25.7.2002
HEILBRIGÐISEFTIRLIT ÍS
HAFNARFJARDAR-
OG KÖPAVOGSSVÆÐIS
Garðatorgi 7 / 210 Garðabæ
Karl Stefánsson

Stökkvillir höfuðborgarsvæðisins bs.
25.7.02 H.G.

VEKTOR - hönnun og ráðgjöf - Nýbýlavegi 6, 200 Kópavogi.		Ríkharður Oddsson byggingafræðingur Kl. 270281-6159 sími: 554-6650 fax: 554-6669	DALSHRAUN 8, HAFNARFIRÐI GRUNNMYND 1.HÆÐAR
Teikn. nr.	Tilvisun á teikningu	Br.	Dags.
Samþykkt	<i>[Signature]</i>		
Hannab.	JHH	Teiknað	JHH
Dagsetning	Verk nr.	Mallikvarði	Teikn. nr.
30.04.02	A-02-03-12	1:100	A-02