


**SKÝRINGAR:**

———— LAGNIR SEM ERU TIL STAÐAR  
 - - - - - NÝJAR LAGNIR

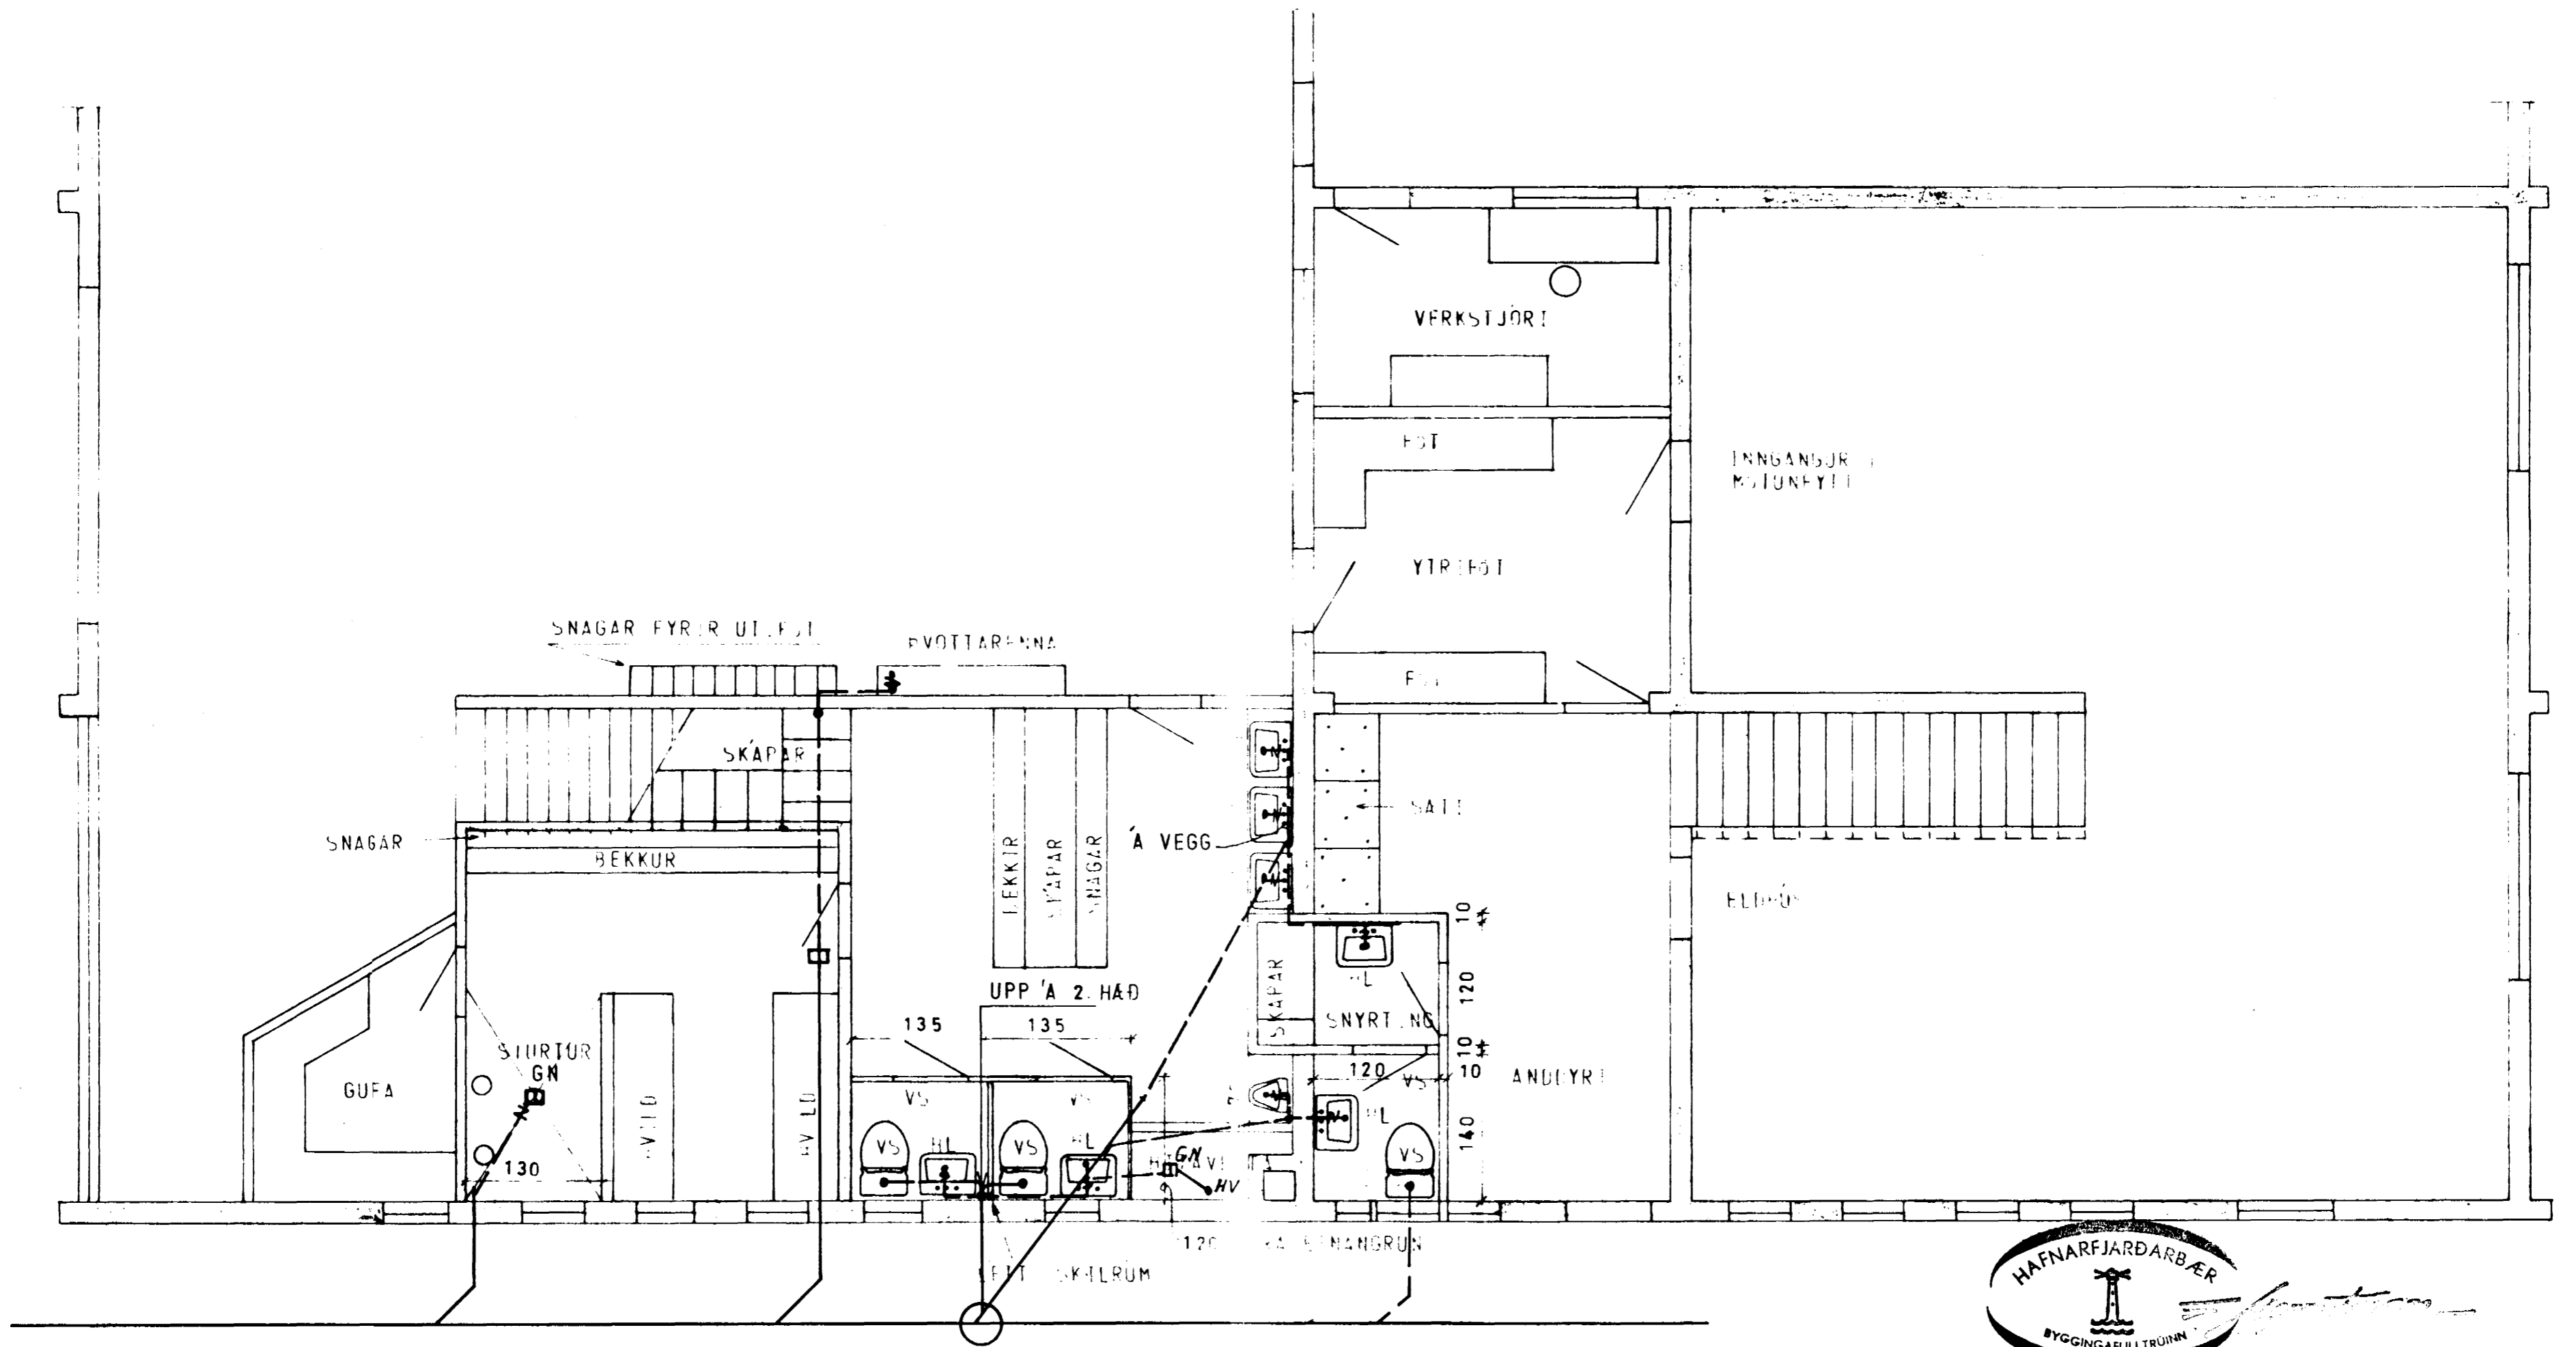

DALSHRAUN 8, HAFNARFIRÐI	MÆLIKVARDI 1:50	VERK 7011	TEIKN NR A 2
FRÁRENNSLISL - GRUNNMYND.	Hannað Teiknað 87	Yfirfarð Samb.	DAGS JAN. 76
JÓHANN GUNNAR BERGPÓRSSON VERKFR. MVFI STRANDGÖTU 11 HAFNARFIRÐI SÍMI 53315	BREYTT		