


Samþykkt þann  
20. júlí 2012  
Byggingaáttvinnu í Hafnarfirði  
Fh. Höfður S. Gunnlaugsson

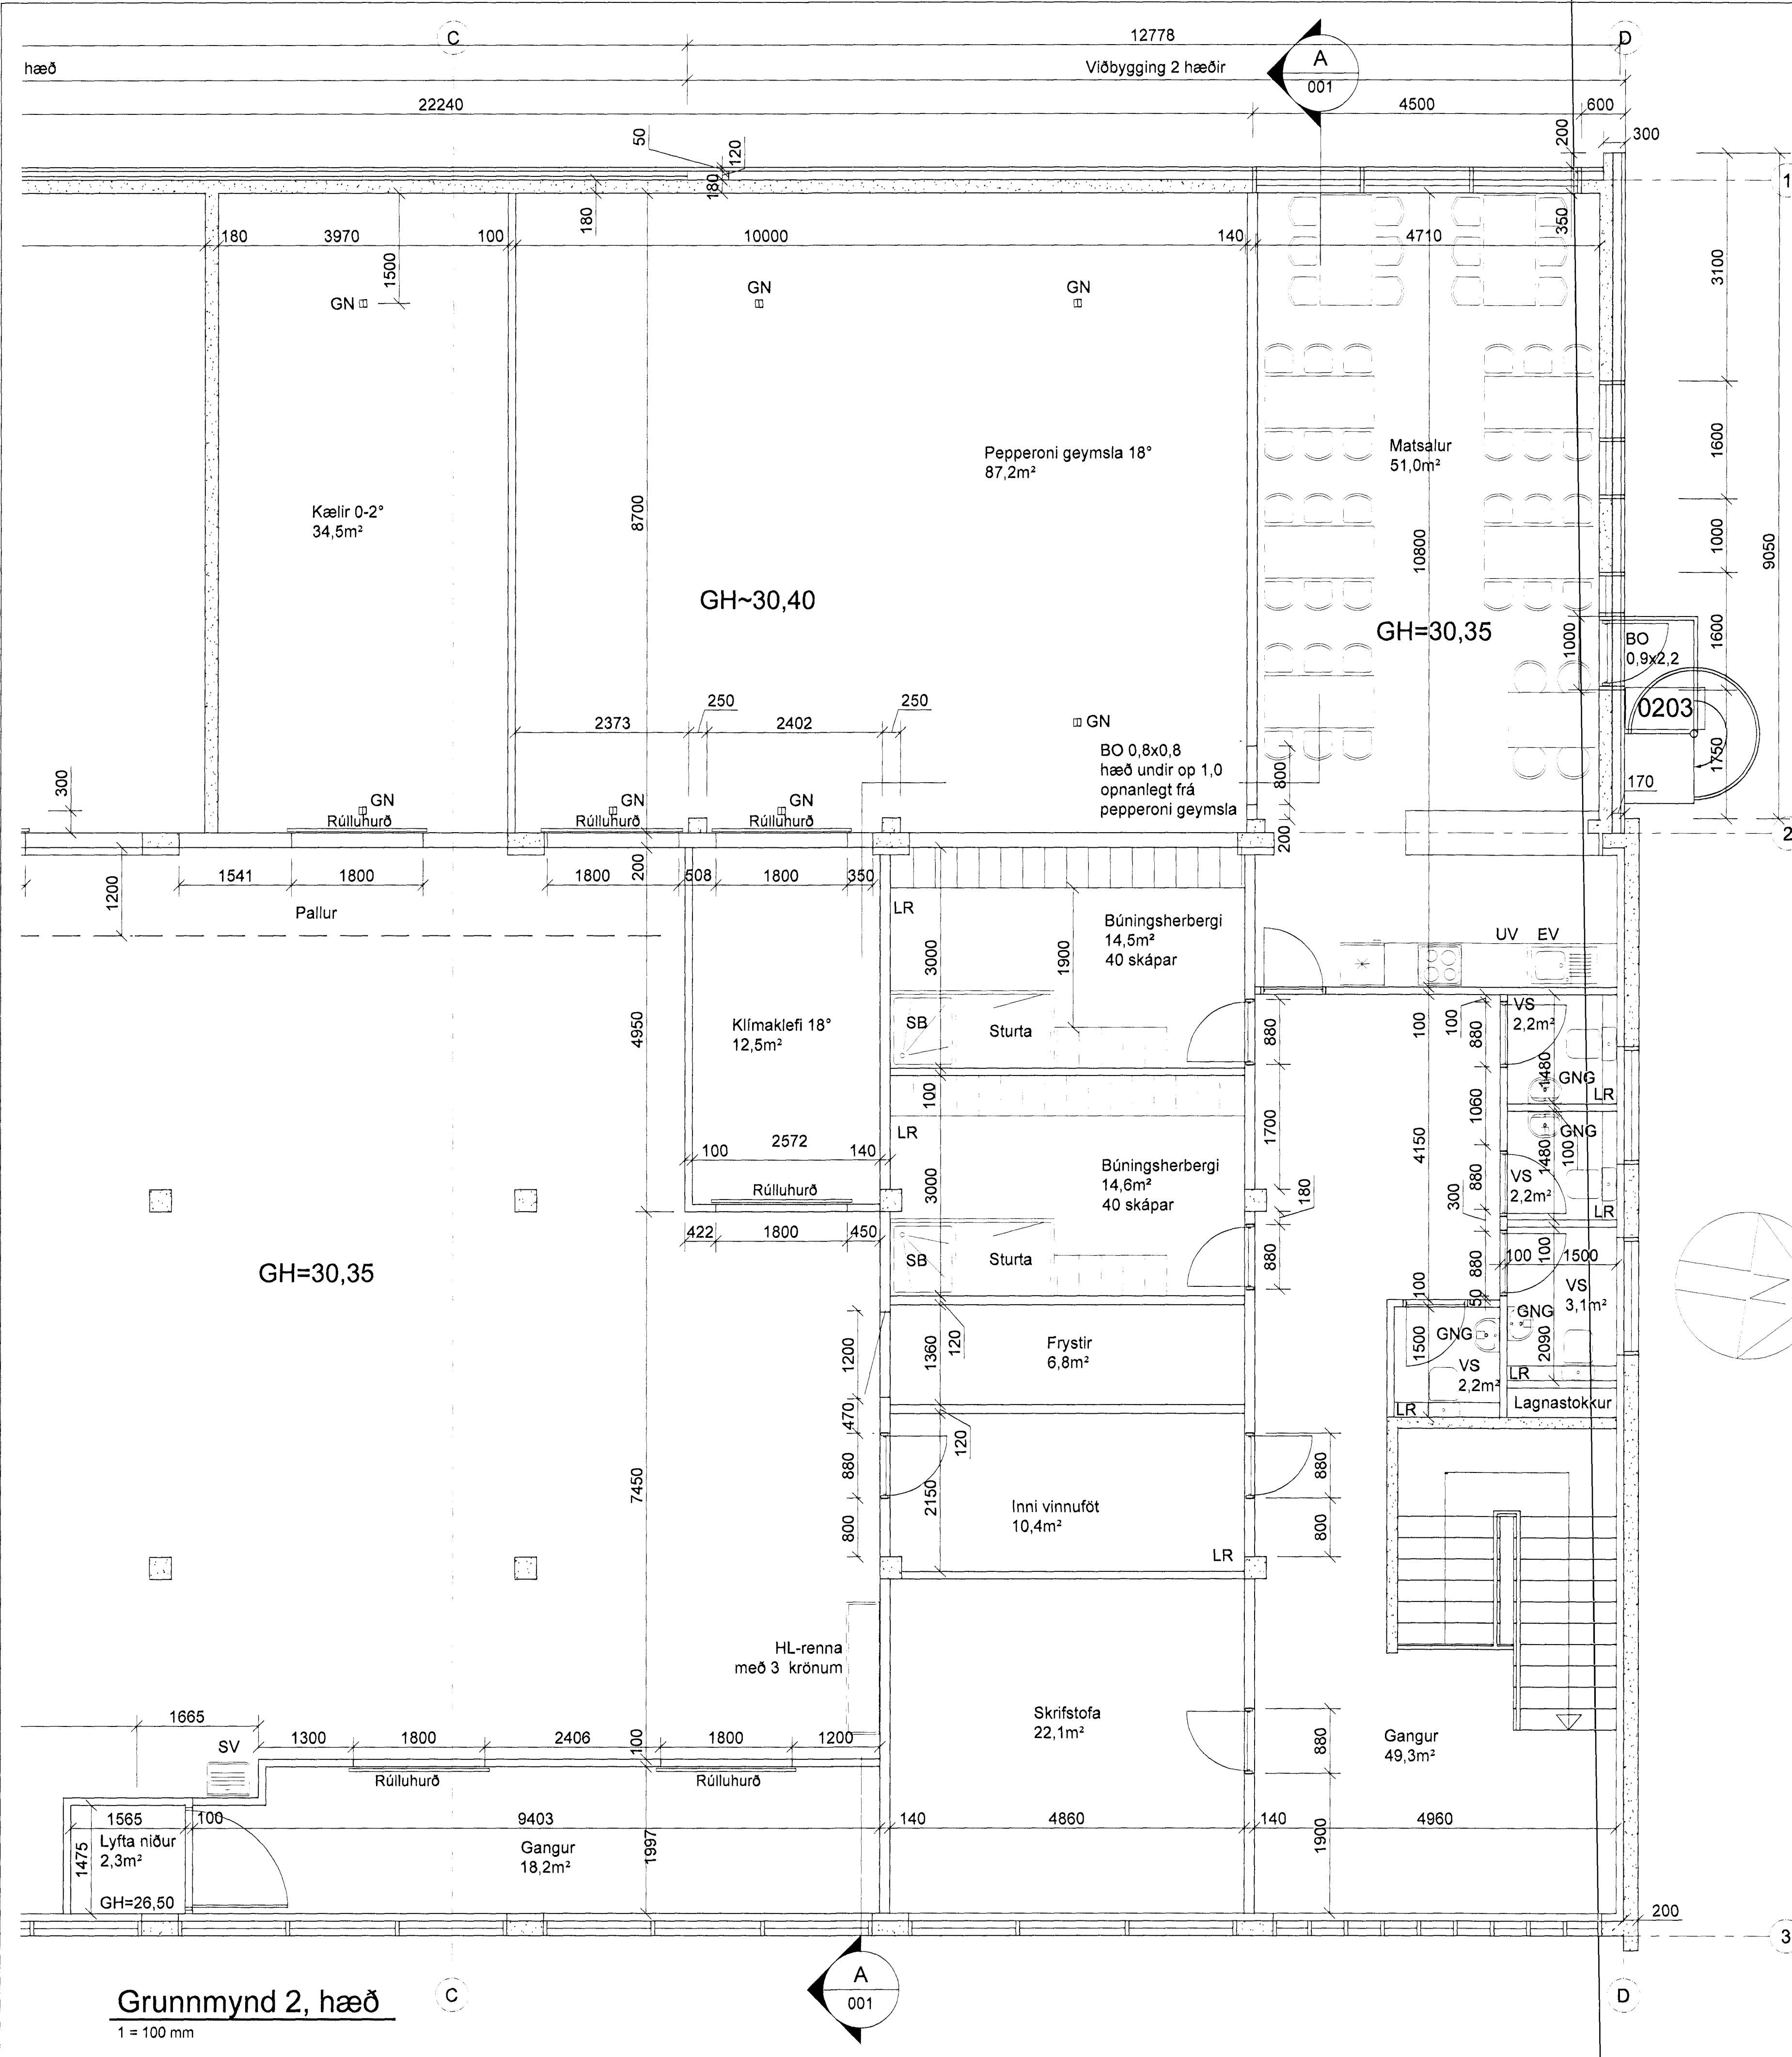

Stig	Breytingar	Höfundur	Dagur

<b>Dalshraun 9B, Hafnarfirði</b>			
EStrendingur ehf. Verkfræðipjónustufélag Fiskvegata 13-15 • 208 Hafnarfirði Sími: 565 5663 • Fax: 565 5664 estrendingur@strendingur.is		Viðbygging Grunnmynd 2. hæð 50 hluta 2/2	
Höfundur 11.07.2012 Asmundur Sigvaldason kt.240545-4119 Sömumfangandi	Dagur 11.07.2012	Tékið / höfundur JW/AS	
Skala 1:50	Númer tekið 007	Bláttölur A1	

Grunnmynd 2, hæð  
1 = 100 mm