



Samþykkt þann 20. júlí 2012  
 Bygginguáskilningur / Útfærsla  
 F.H. Höfður S. Gunnlaugsson

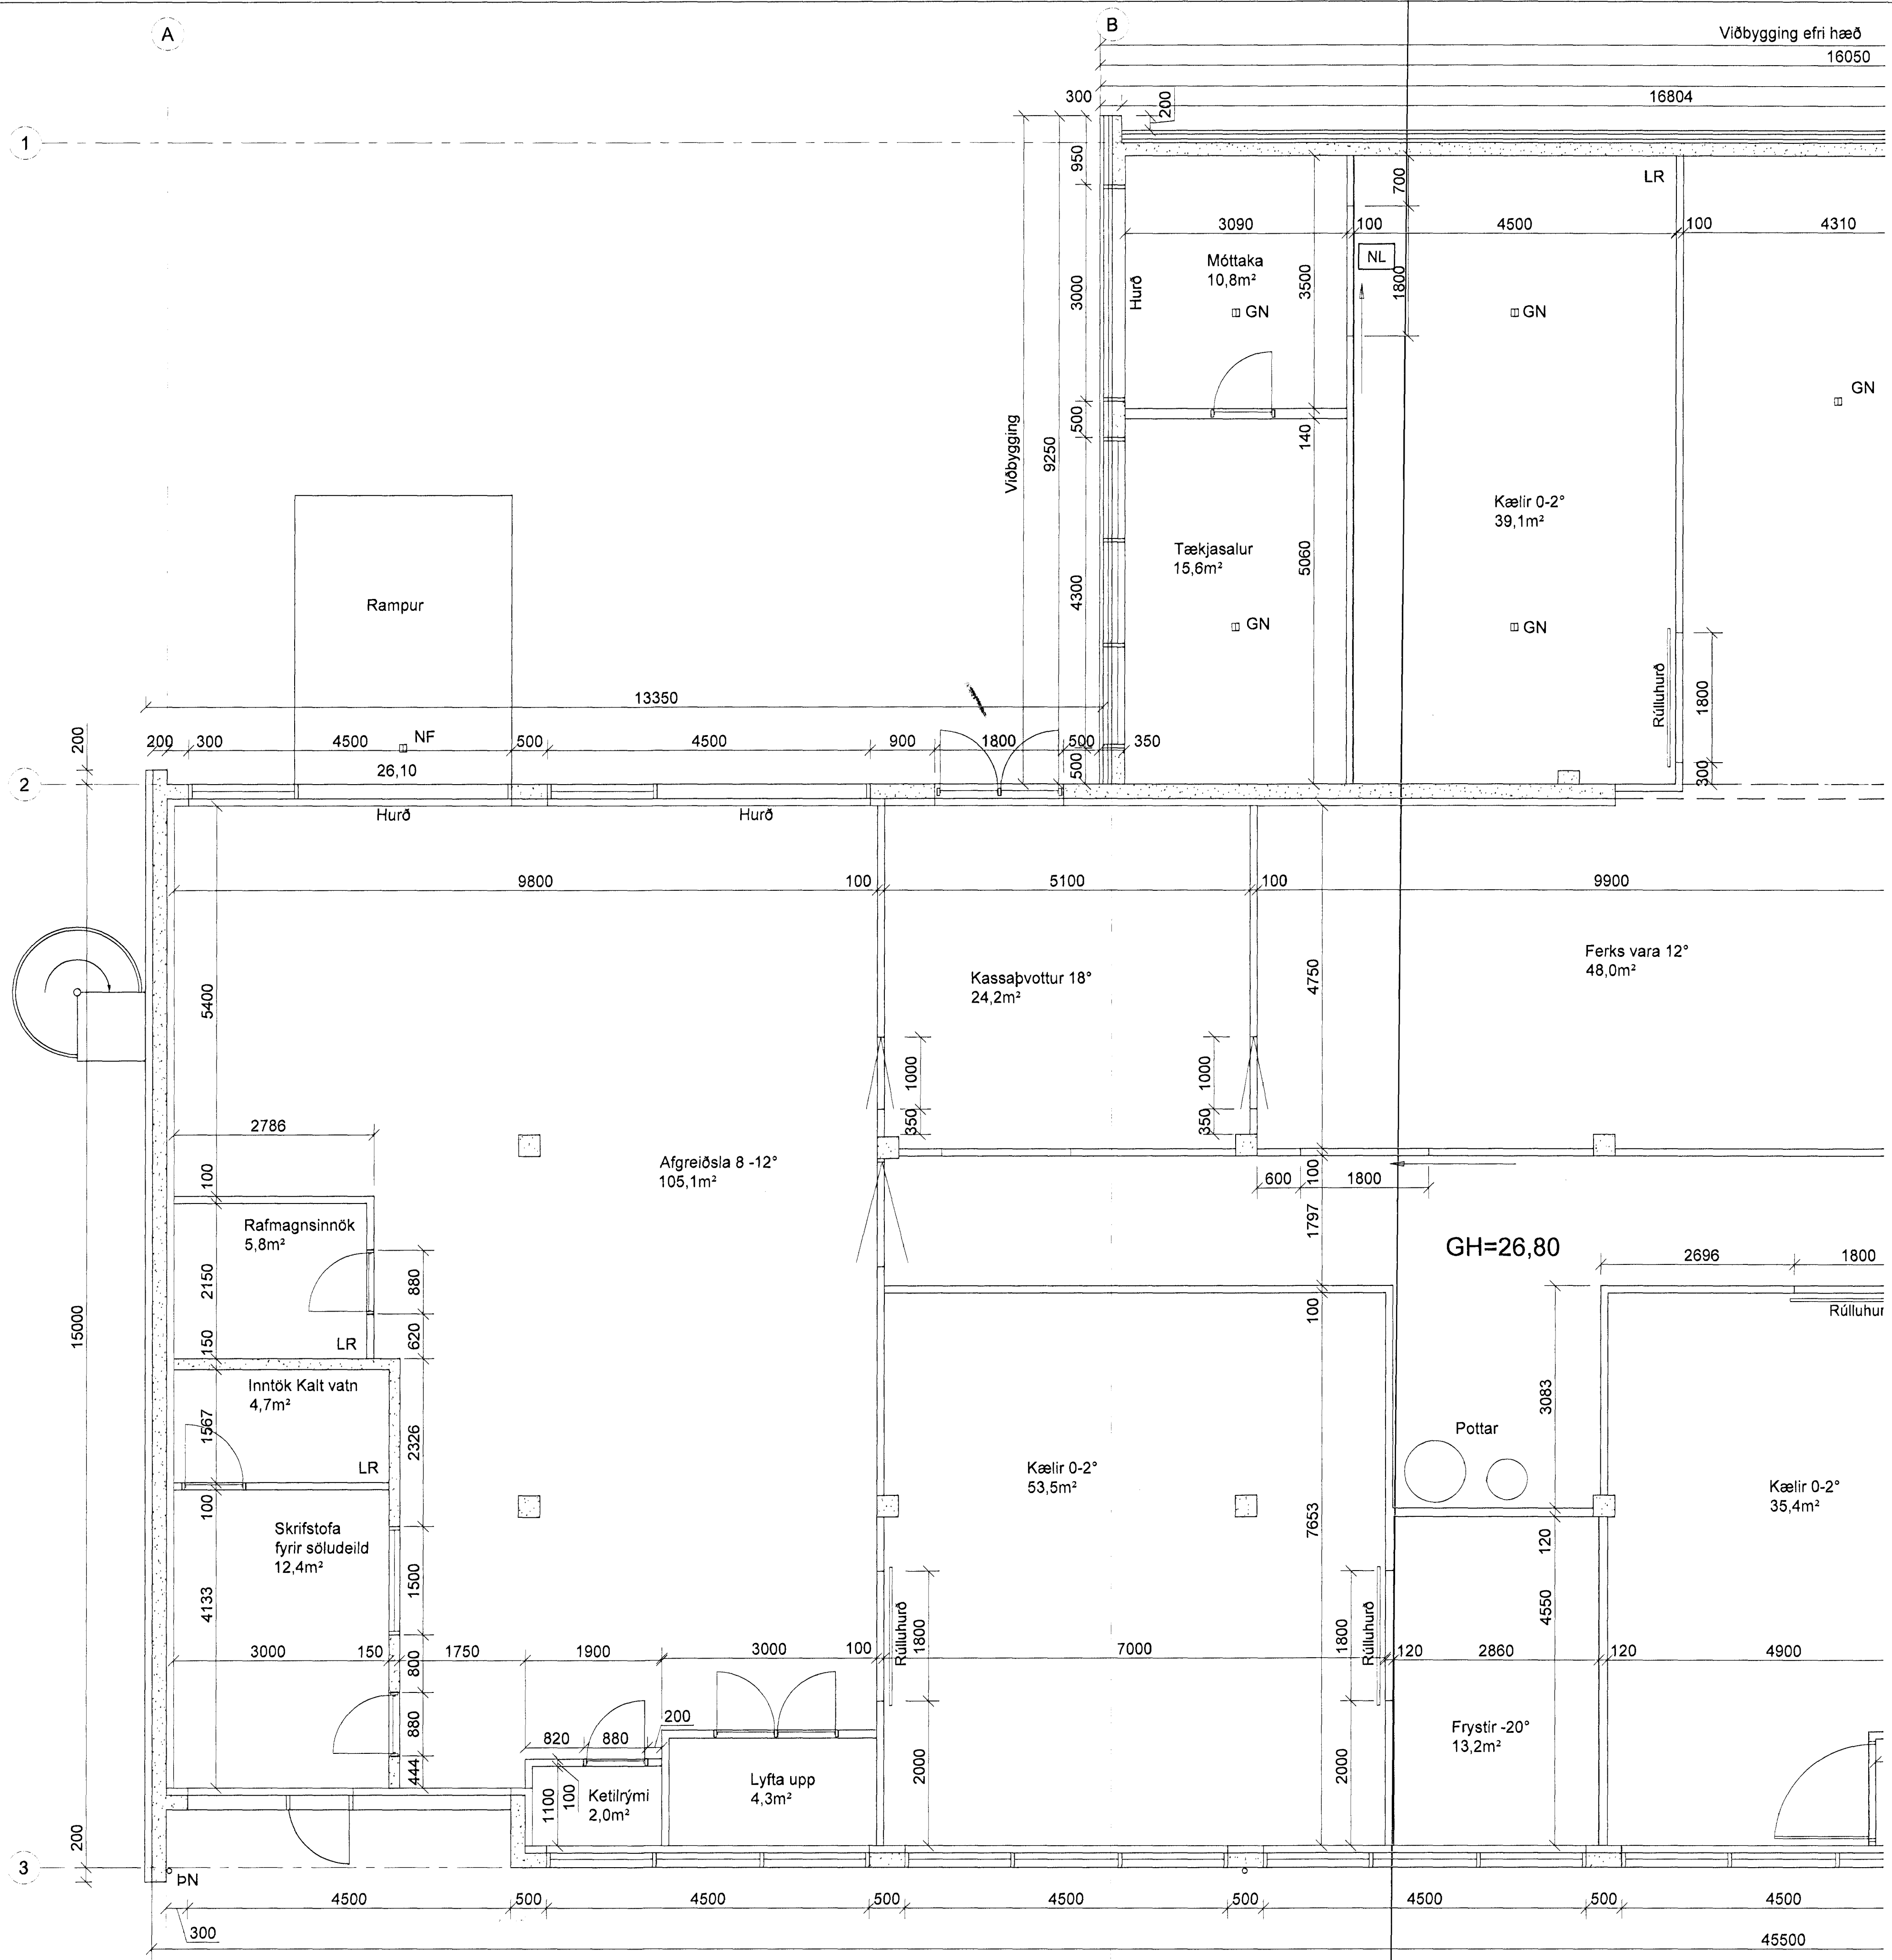

**Grunnmynd 1, hæð**  
 1 = 100 mm

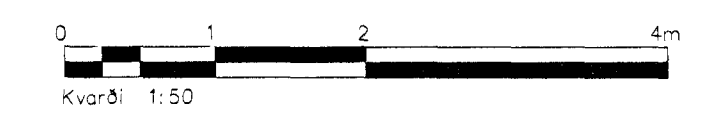

Útg.	Breytingar	Höfundur	Dagur

Verkteikning

<b>Dalshraun 9B, Hafnarfirði</b>			
Strendingur ehf. Verkefðisjónusta Fjarvegur 13-15 · 220 Hafnarfirður Sími 565 5648 · Fax 565 5641 strendingur@strendingur.is	Viðbygging	Grunnmynd 1. hæð 50 hluta 1/2	
Höfundur 11.07.2012 Samráðgjafi Strendingur ehf.	Dagur 11.07.2012	Teiknari / Höfundur JW/AS	
Samráðgjafi Strendingur ehf.	Málsvið 1:50	Númer teikningar 004	Bláttölur A1

V:\Dalshraun 9 viðbygging\50 hluta A\Bateikning\_05.07.12.dwg