

SKÝRINGAR:

- — — — KALT VATN
- - - - HEITT
- — — — KALDAVATNSKRANI
- » — — — HEITA
- — — — RENNILOKI
- — — — MED SPINDLI UPPUR JÖRD.
- — — — EINSTREYMISLOKI
- — — — VATNSMÆLIR
- GV GARDVATN
- SL SLÖNGUKRANI

PIPUR SKULU EINANGRADAR MED 20mm GLERULLARHÖLKUM OG VAFÐAR MED PLASTDÚK ALLT EFNÍ, PIPUR OG FITTINGS SKAL VERA GALVANISERAD.

KERFI SKAL PRÖFA MED KÖLDU VATNI OG 6 KG/cm² ÞRÝSTINGI.


BALLOFIX RENNILOKAR SEU VID HVERT TÆKI EINSTREYMISLOKI VID ÞVOTTAVÉLAR.

FRAGANGUR INNTAKS OG LOFTPÚÐAR SKV FORSKR. VATNSV R.V.



BSL = BRUNASLANGA

LOFTPÚÐI

EFST Á ÖLLUM LODRETTUM STOFNUM SKAL VERA 30 cm LANGUR LOFTPÚÐI, ÞVERMAL JAFNT OG SVERASTI HLUTI STOFNSINS TALID FRA GREININGU VID ADALADFÆRSLUÆÐ

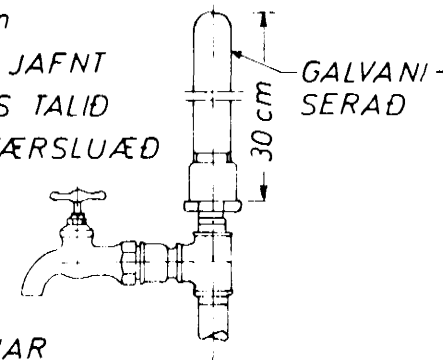

EINNIG SKAL VERA SAMSKONAR LOFTPÚÐI Á HLIDARGREINUM, SEM LENGRI ERU EN 8 M. ÞVERMAL JAFNT OG SVERASTI HLUTI HLIDARGREINAR.

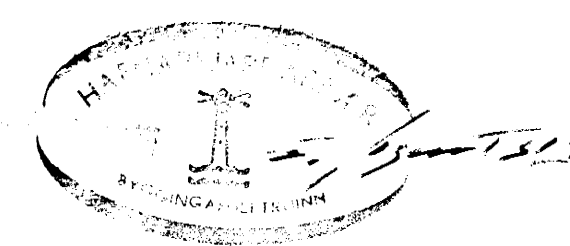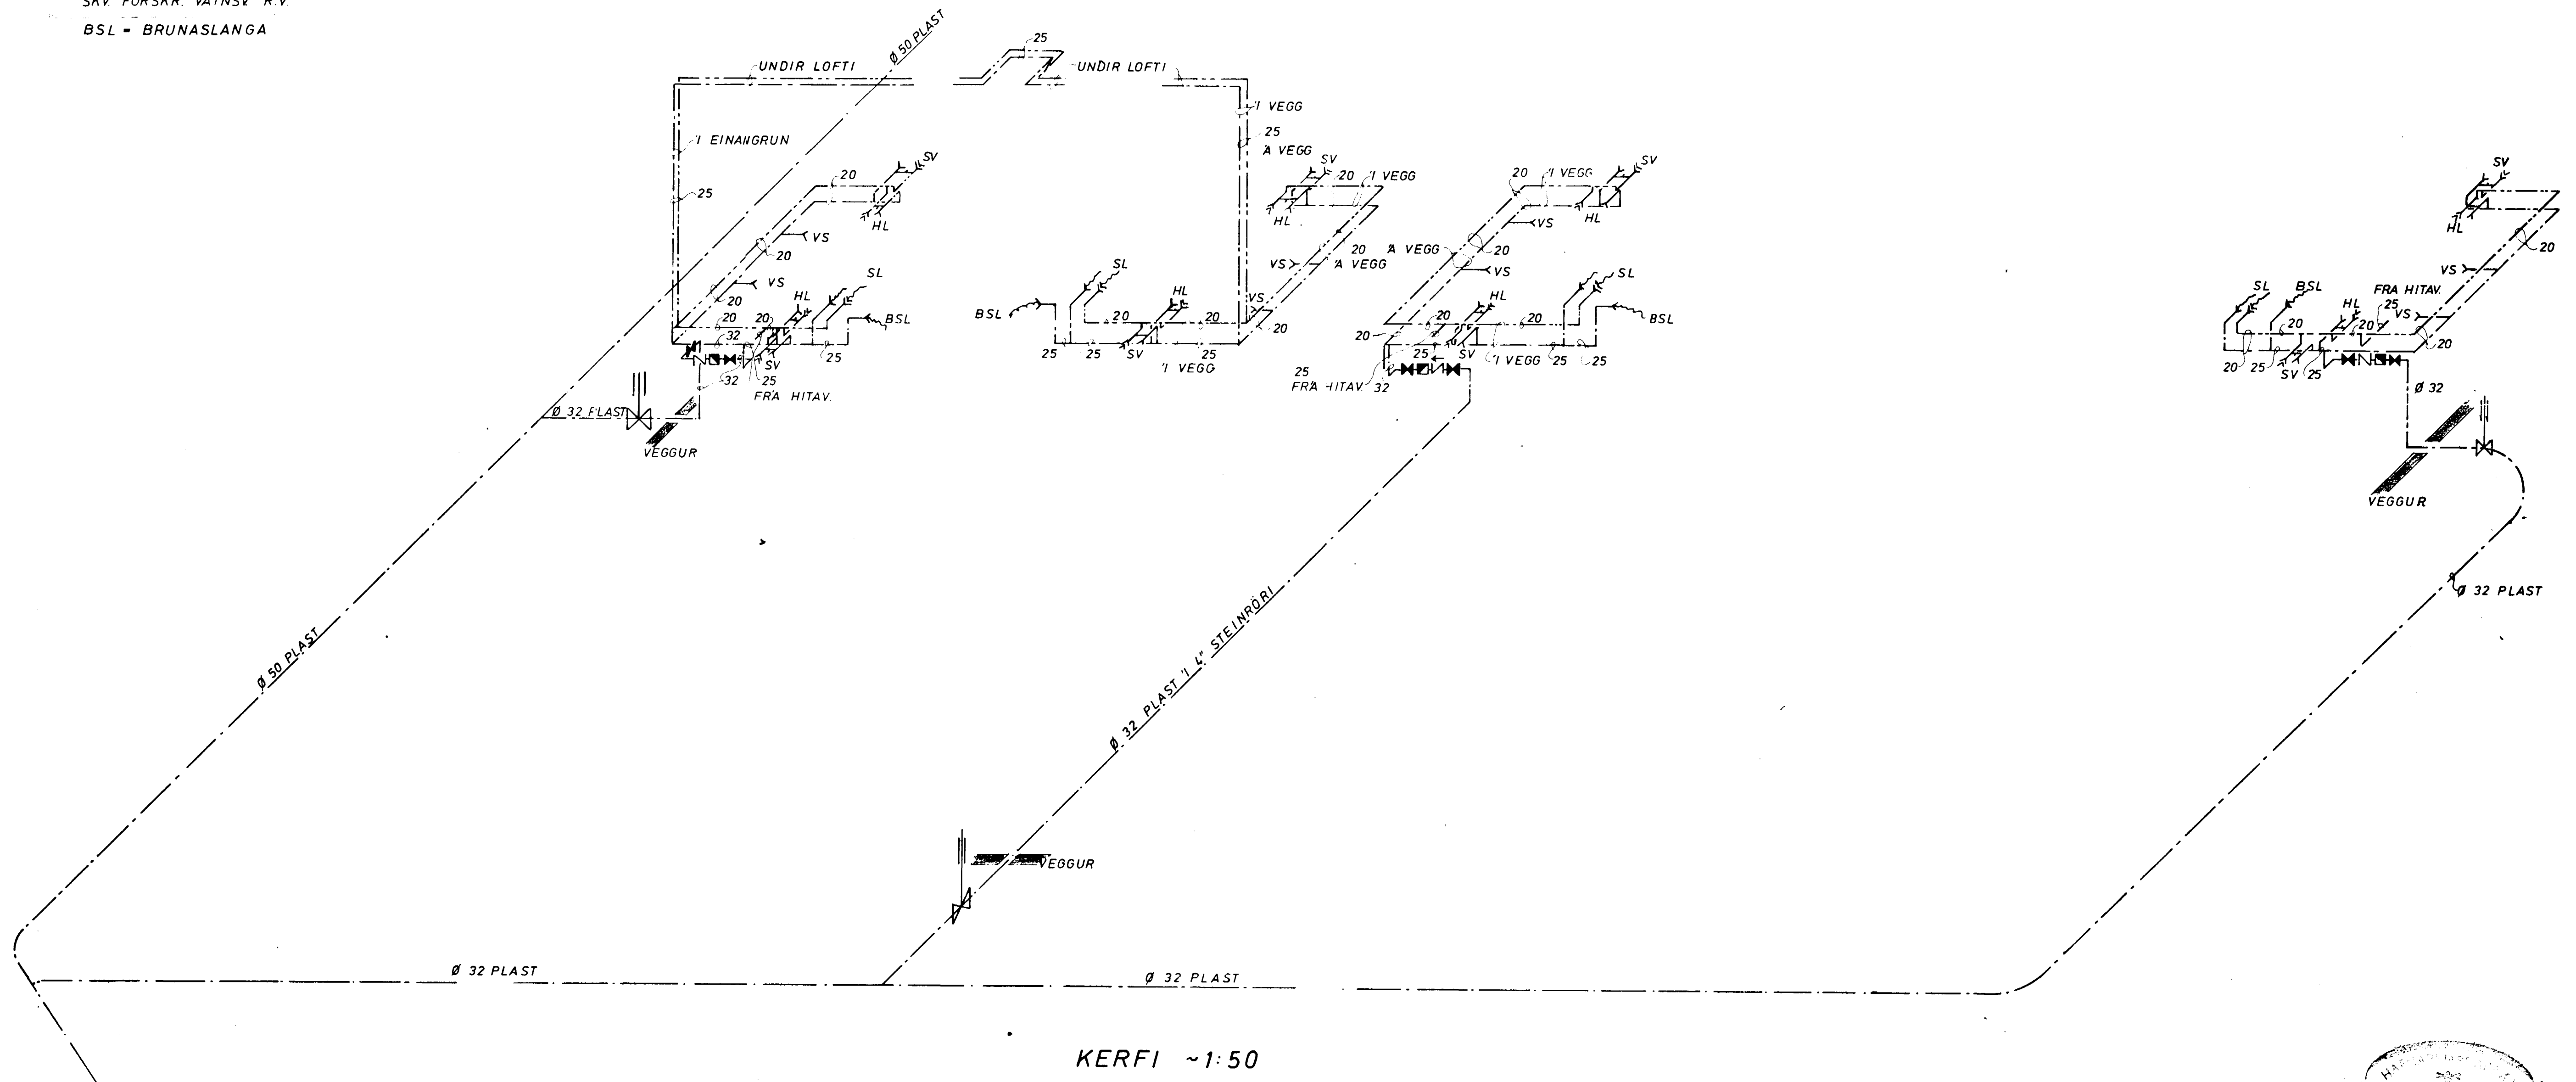

DALSHRAUN 9 A	MÆLIKVARÐI ~1:50	VERK 7404	TEIKN NR 2.4
VATNSLÖGN - KERFI	Hannað Teiknað TEL	Virtanð samb JGB	DAGS 15
JÓHANN GUNNAR BERGÞÓRSSON VERKFR M.V.F.I	BREYTT		

FRANGÖTUGU 11 - HAFNARFIRÐI - Sími 53315