

- Skýringar**
- BSL Brunaslanga
 - HL Handlaug
 - HL+ Handlauga-renna
 - VS Vatnssalerni
 - RV Ræstivaskur
 - SV Stálvaskur (í borði)
 - SB Steypibað
 - EV Eldhúsvaskur
 - SK-k Skolkrani, 5°C
 - SK-f Skolkrani, 40°C
 - SK-h Skolkrani, 75°C
 - Pr-L Þrýstiloft-notastaða
 - H- Heitt neysluvatn
 - K- Kalt neysluvatn
 - HV- Hitaveita
 - KV- Kalt vatn
 - PU Pipa Upp milli hæða
 - PN Pipa Niður milli hæða
 - AV Lögntagnir á vegg
 - Í Lögntagnir í innréttingu
 - ÍV Lögntagnir í vegg eða stökk
 - ÍY Lögntagnir yfir niðrteknu lofti
 - YL Lögntagnir við loftþötu
 - DN Nafnmál (Diameter Nominale)
 - DN Lágmarks innannmál lagnar


- Brunalögn
- Hitunavatn og 75°C neysla m. ein.
- Kalt neysluvatn, -5°C
- Heitt neysluvatn, -40°C
- Þrýstiloft

Almennar skýringar
Almennar skýringar, sjá teikn. 301.
Rúmmynd, sjá teikn 320, 322 og 323.
Heitt neysluvatns er almennt upphitað kalt vatn við 40°C.
DN mál lagna eru lágmarks innannmál.

Dag	Breytingar	Höfundur	Daga
Verkteikning			

Dalshraun 9b, Hafnarfjörður

Strendingur ehf. Verkfræðingur og Fjarkefala 15-15-228 Hafnarfjörður Sími 565 5616, Fax 565 5616 strendingur@strendingur.is	Neyslu- og þrífavatin + lega þrýstilofts Grunnmynd 1.h. - 1/2	Tekudagur / Mál númer
Höfundur Sigurður Steinar Jónsson Sími 565 5616, Fax 565 5616 strendingur@strendingur.is	Dag 05.10.2012	Tekudagur / Mál númer SHG/SHG
Samþykkt / Mál númer 8.10.2012	Mál númer 1:50	Mál númer 310
A1		Mál númer A1

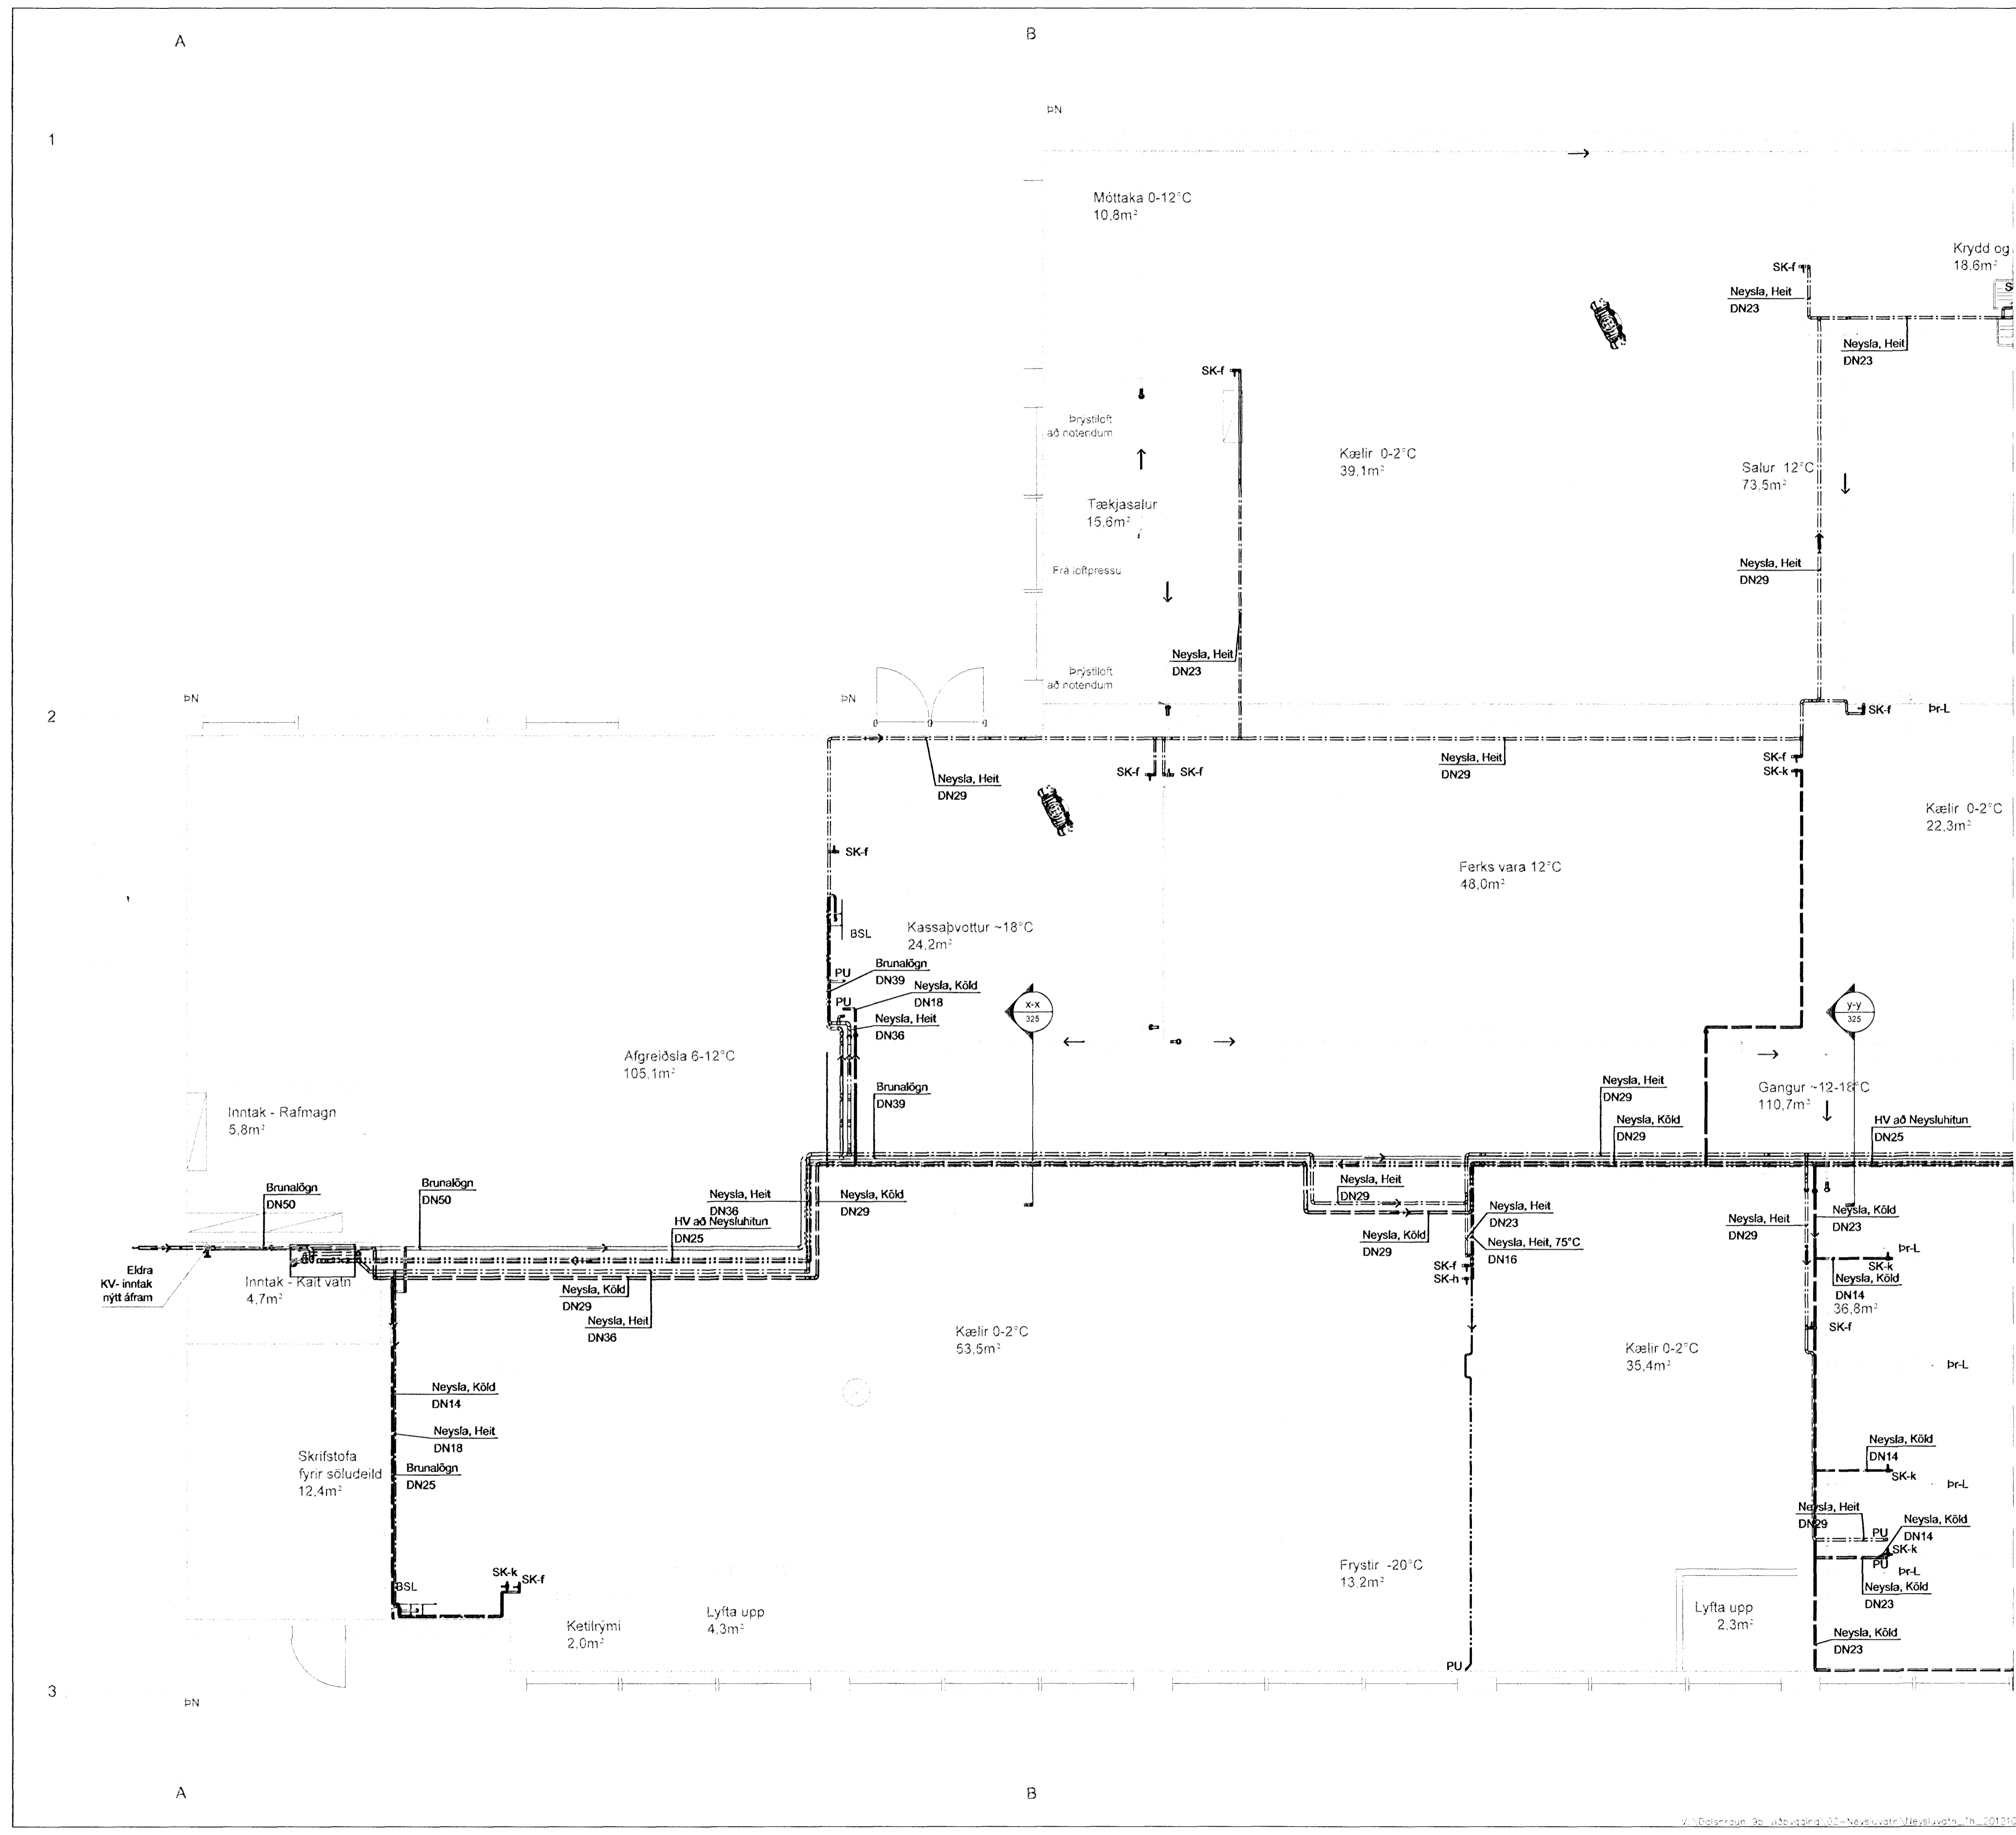

Framhald, sjá teikningu 311