


- Skýringar**
- BSL Brunaslanga
  - HL Handlaug
  - HL-r Handlauga-renna
  - VS Vatnssalerni
  - RV Ræstivaskur
  - SV Stálvaskur (í borð)
  - SB Sleypiðað
  - EV Eldúsvaskur
  - SK-k Skokkrani, 5°C
  - SK-f Skokkrani, 40°C
  - SK-h Skokkrani, 75°C
  - br-L ÞrýstiLoft-notastaður
  - H- Heitt neysluvatn
  - K- Kallt neysluvatn
  - HV- Hitaveila
  - KV- Kallt vatn
  - PU Pípa Upp milli hæða
  - PN Pípa Niður milli hæða
  - AV Lagn/lagnir á vegg
  - Í Lagn/lagnir í innréttingu
  - ÍV Lagn/lagnir í vegg eða stökk
  - YL Lagn/lagnir yfir niðurtæknú loft
  - VL Lagn/lagnir við loftplötu
  - HFL Hitafötur
  - DN Nafnmál (Diameter Nominale)
  - DN Lágmarks innanmál lagnar

- ==== Brunalagn
- ==== Hitunarvatn og 75°C neysla
- ==== Kallt neysluvatn, ~5°C
- ==== Heitt neysluvatn, ~40°C
- ==== ÞrýstiLoft

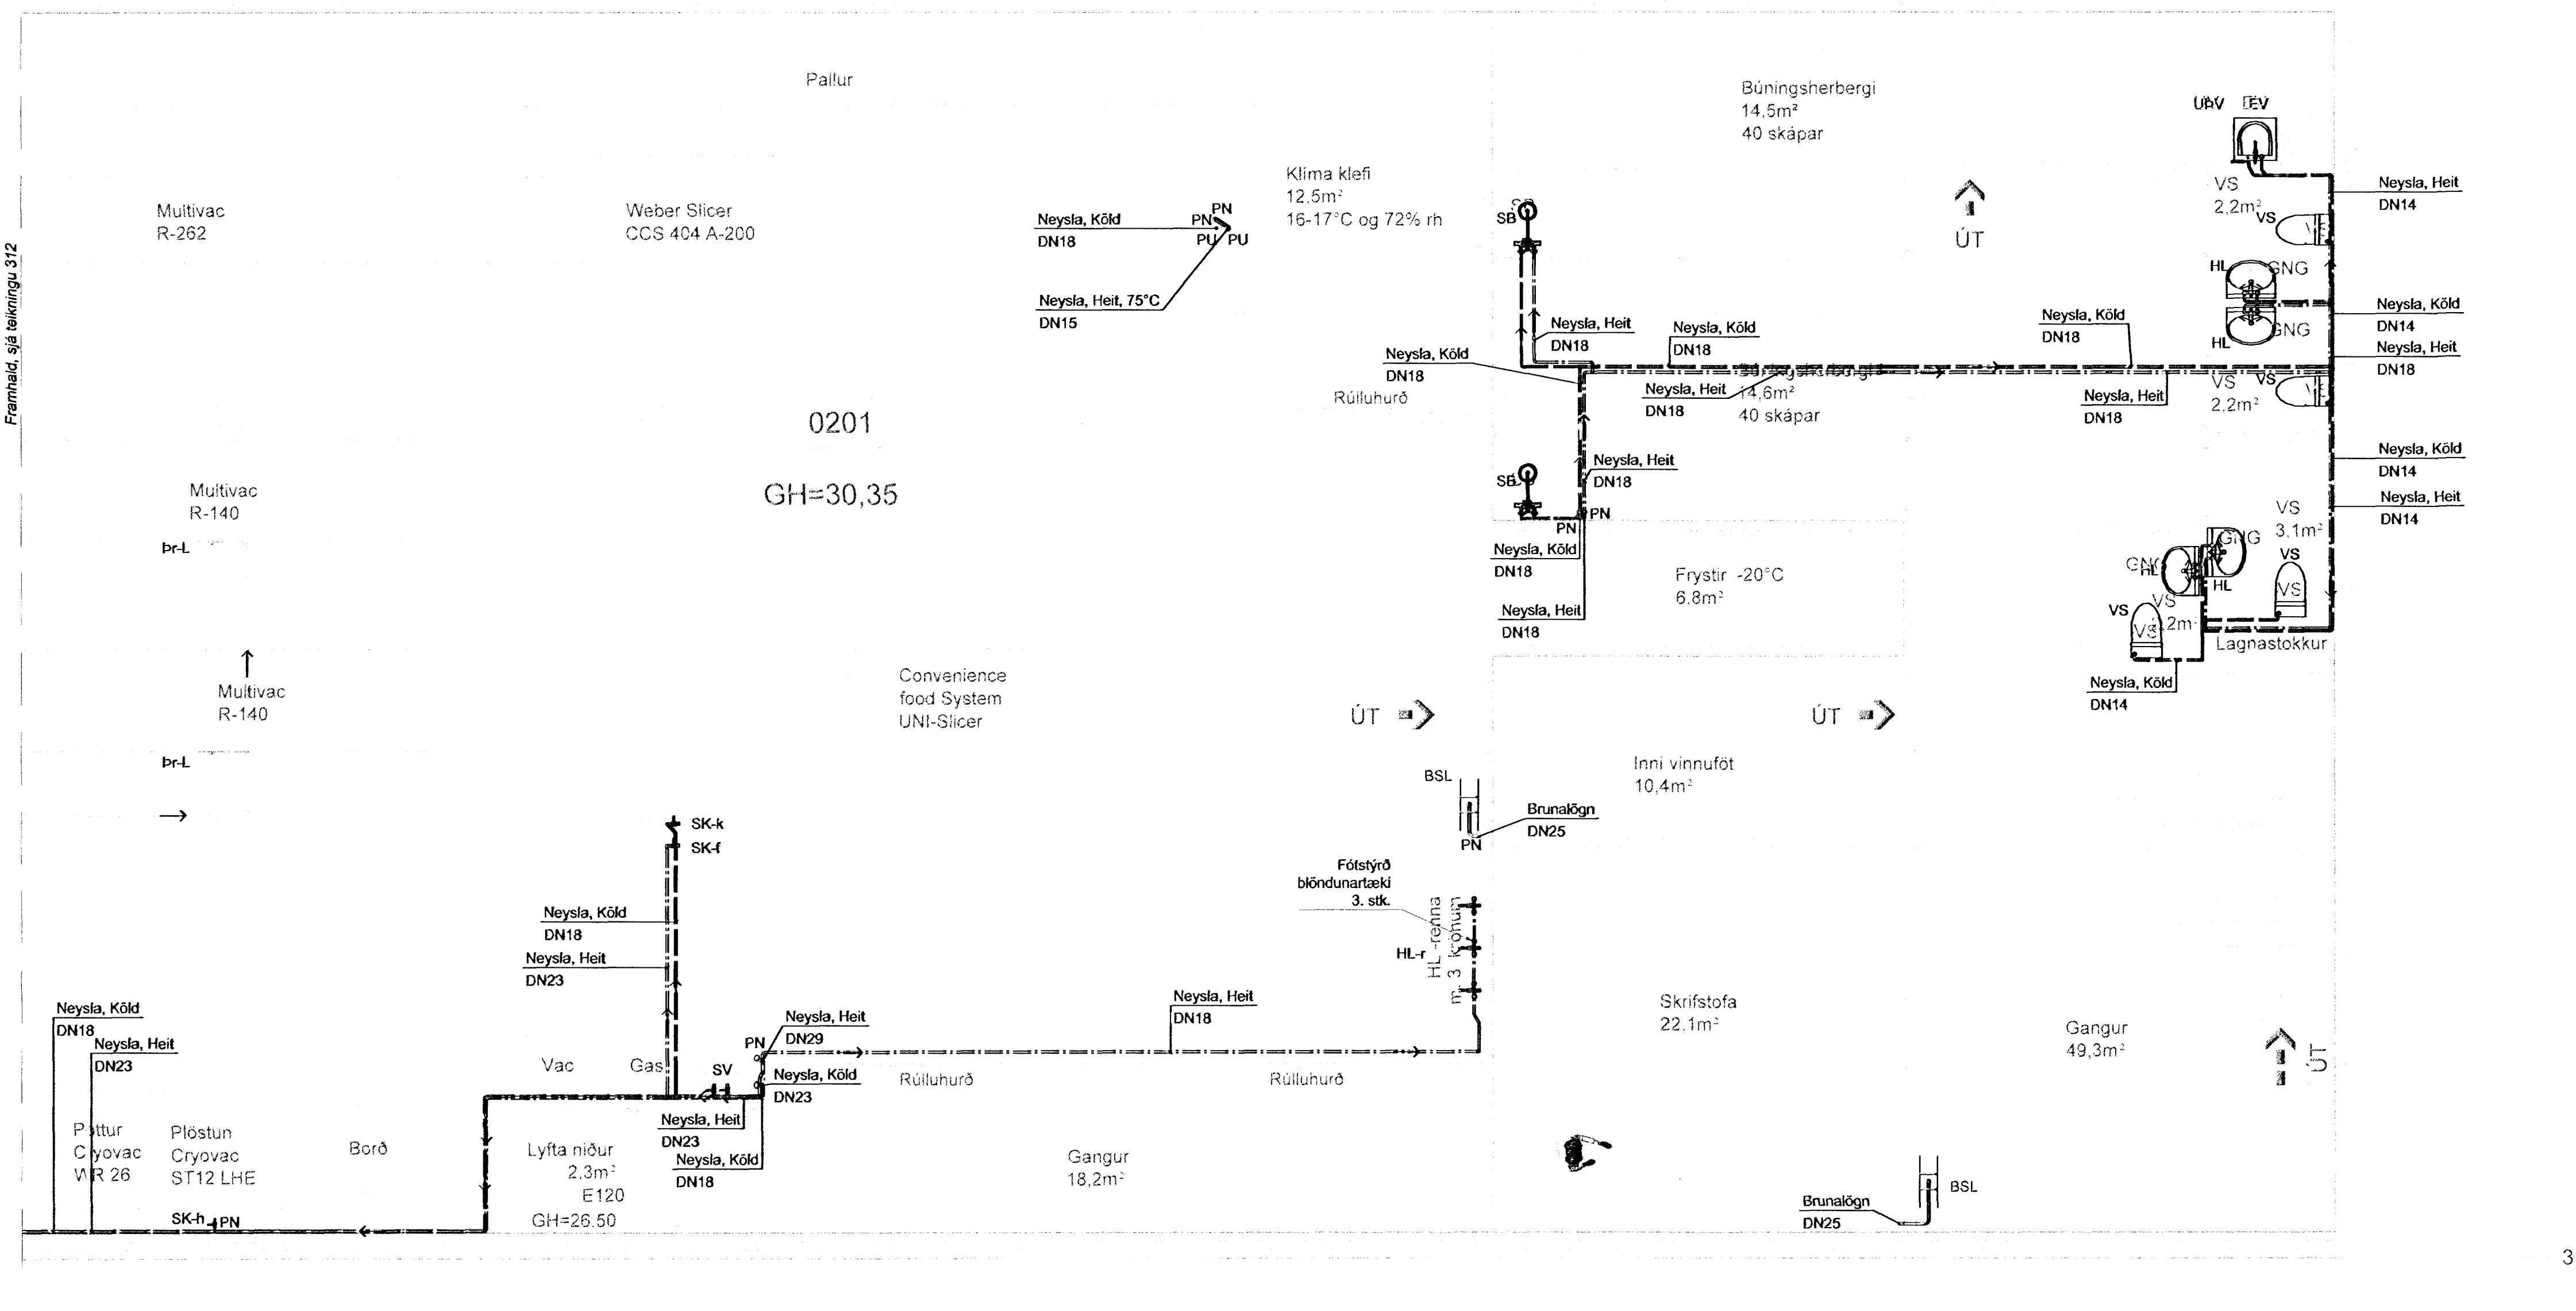

**Almennar skýringar**  
 Almennar skýringar, sjá tekn. 300.  
 Rúmmynd, sjá tekn 321-323.  
 Heitt neysluvatn er almenn upphitað kallt vatn við 40°C.

Útg.	Breytingar	Höfundur	Daga
Verkefning			

**Dalshraun 9b, Hafnarfjörður**

<b>Strendingur ehf.</b> Verkefndiáæfning Fjarlægja 13-15 - 220 Hafnarfjörður Sími 565 5616, Fax 565 5611 email@strendingur.is		Neyslu- og þrífavtín + lega þrýstiLofts Grunnmynd 2.h. - 2/2	
Daga 05.10.2012		Takið/forsíð SHG/SHG	
Málsvá 1:50		Síma 313	
Bláskrá A1		Síma 313	

246275-1115