



Grunnmynd
Mkv. 1:50

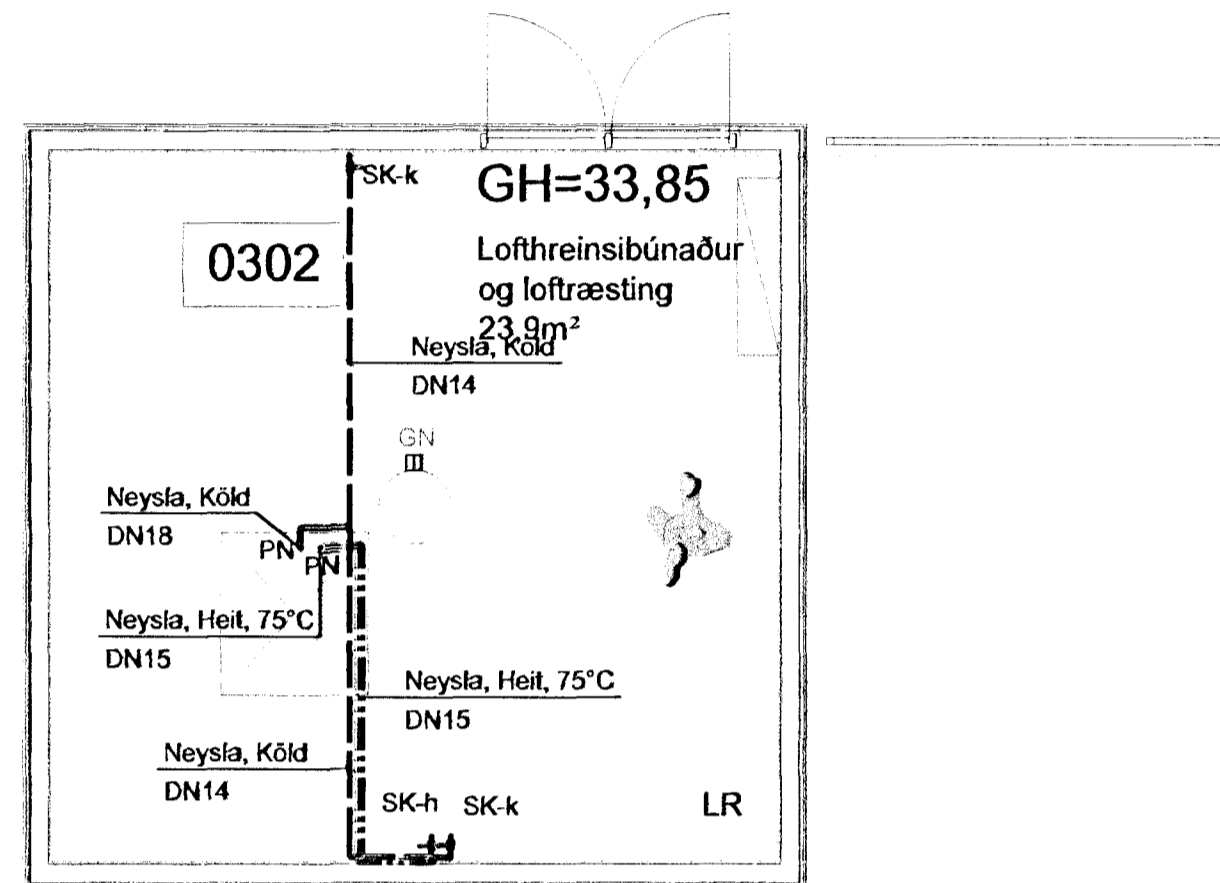

Rúmmynd
Mkv. 1:50

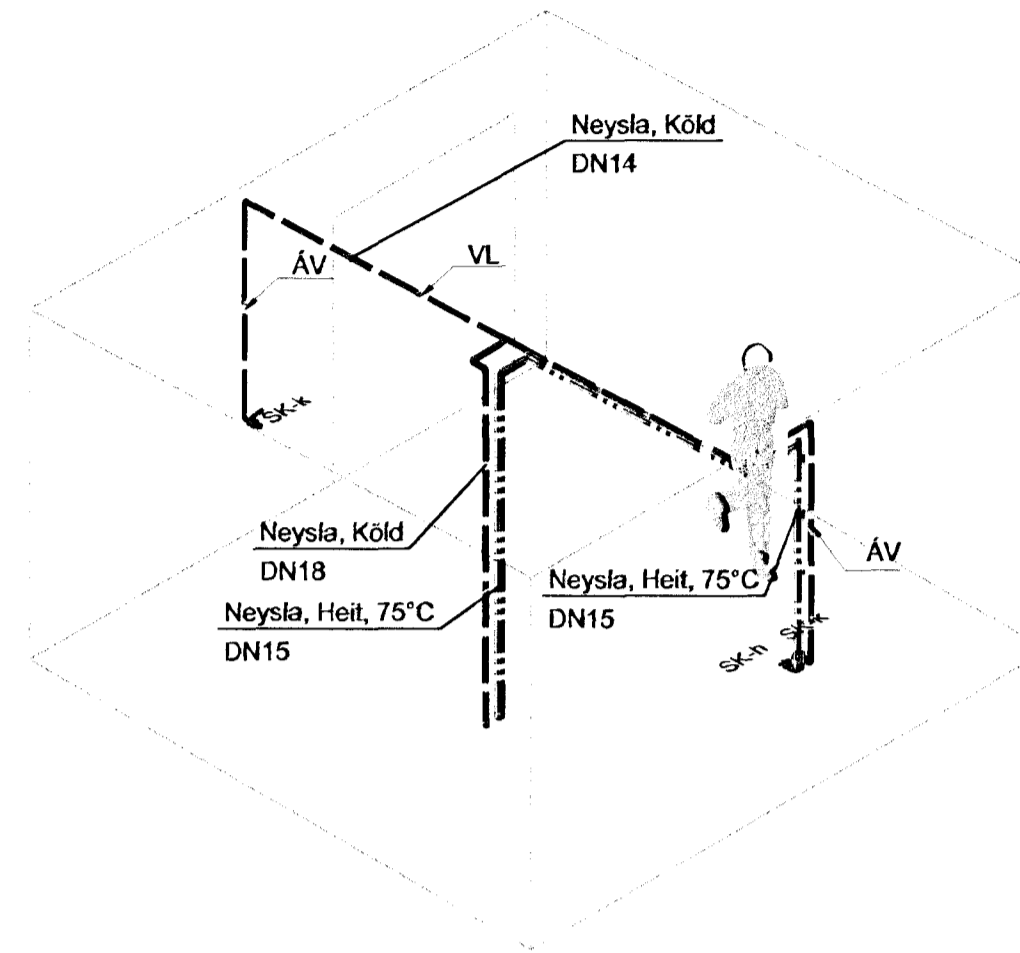

Samþykkt þann
16 OCT 2012
Byggingafultrúðinn í Hafnarfjörð
F.h. Sigurður Steinar Jónsson

Skýringar

- BSL Brunaslanga
- HL Handlauga
- HL-r Handlauga-renna
- VS Vatnssalerni
- RV Ræstivaskur
- SV Slátvaskur (í borði)
- SB Sleyptíð
- EV Eldhúsvaskur
- SK-k Skolkraní 5°C
- SK-f Skolkraní 40°C
- SK-h Skolkraní 75°C
- Þr-L Þrýstiloft-notastaður
- H- Heitt neysluvatn
- K- Kalt neysluvatn
- HV- Hitaveita
- KV- Kalt vatn
- PU Pípa Upp milli hæða
- PN Pípa Niður milli hæða
- ÁV Lagnlaginir á vegg
- Í Lagnlaginir í innréttingu
- ÍV Lagnlaginir í vegg eða stökk
- YL Lagnlaginir yfir niðurtæknunni lofti
- VL Lagnlaginir við loftplötu
- DN Nafnmál (Diameter Nominale)
- DN Lágmarks innanmál lagnar

== Hitunavatn og 75°C neysla m. ein.
== Kalt neysluvatn, ~5°C

Almennar skýringar
Almennar skýringar, sjá teikn. 300.
Rúmmynd heiklar, sjá teikn. 322.
Heitt neysluvatn er almenn upphitað kalt vatn við 40°C.

Útg.	Skýringar	Höfundur	Dagur
Verkteikning			

Dalshraun 9b, Hafnarfjörður			
Strendingur ehf. Verkfræðingafélag Fjarlægata 13-15 - 228 Hafnarfjörður Sími 565 5618, Fax 565 5611		Neyslu- og þrifavatn Grunnmynd og rúmmynd 3.h.	
Höfundur: 05.10.2012 Sigurður Guðmundsson M. 191063-7599	Dagur: 05.10.2012	Tölubúttur í: SHG/SHG	
Samráðgjafi: 05.10.2012 <i>Hönnuður Sigurður</i>	Málstafr. 1:50	Bláa lína 314	Bláa lína A1