


- Skýringar**
- BSL Brunaslanga
 - HL Handlaug
 - HL-r Handlauga-renna
 - VS Vatnssalerni
 - RV Ræstivaskur
 - SV Stáivaskur (í borði)
 - SB Stæypibað
 - EV Eldrúsvaskur
 - SK-k Skotkrani, 5°C
 - SK-f Skotkrani, 40°C
 - SK-h Skotkrani, 75°C
 - Pr-L Drýstiloft-notastaður
 - H- Heitt neysluvatn
 - K- Kalt neysluvatn
 - HV- Hitaveita
 - KV- Kalt vatn
 - PU Pipa Upp milli hæða
 - PN Pipa Niður milli hæða
 - ÁV Lögflagnir á vegg
 - li Lögflagnir í innréttingu
 - IV Lögflagnir í vegg eða stökk
 - YL Lögflagnir yfir nórteknu lofti
 - VL Lögflagnir við loftplötu
 - HFL Hitafloður
 - DN Nafnmál (Diameter Nominale)
 - DN Lágmarks innanmál lagnar

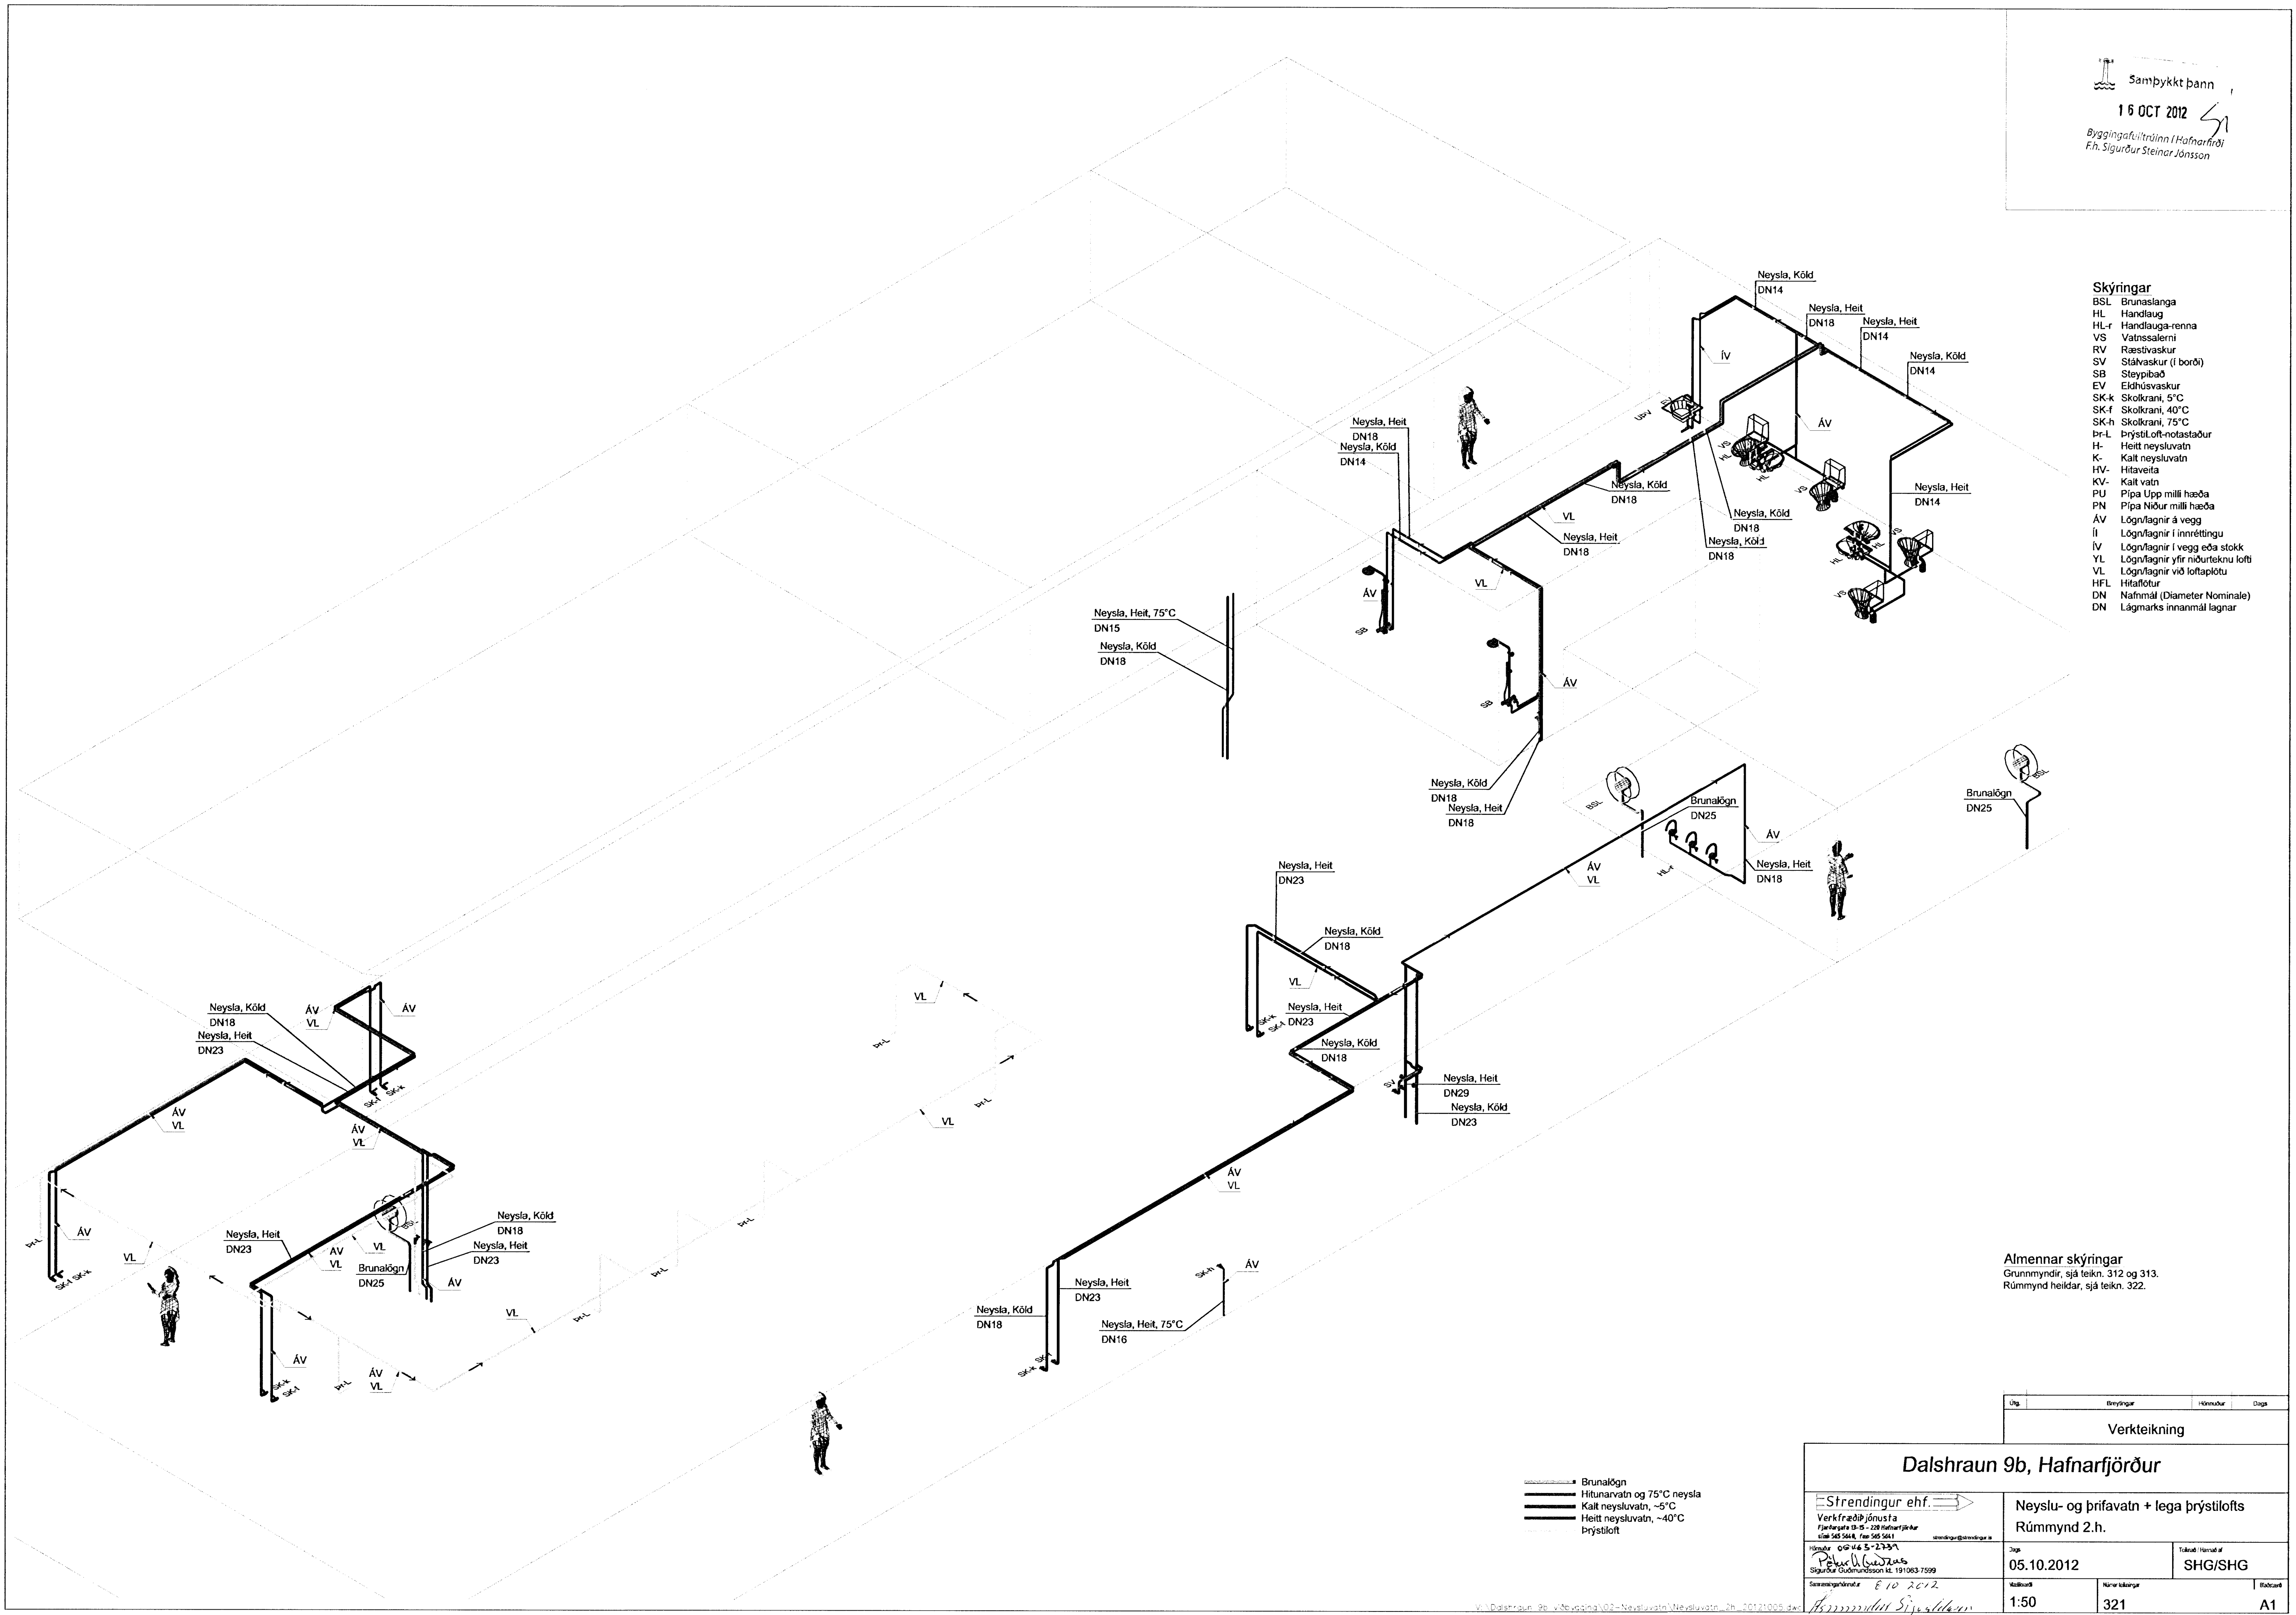

Almennar skýringar
 Grunnmyndir, sjá teikin. 312 og 313.
 Rúmmynd heildar, sjá teikin. 322.

Útg.	Breytingar	Höfundur	Dagur
Verkeigning			

Dalshraun 9b, Hafnarfjörður

Strendingur ehf. Verkeignisgjafi Fjarlægasta 15-17 • 108 Hafnarfjörður Sími 565 5614, Fax 565 5611 strendingur@strendingur.is		Neyslu- og þrífavatin + lega þrýstilofts Rúmmynd 2.h.	
Dagskrá 02-46 5-2339 Sigurður Guðmundsson t.l. 191063-7599	Dags 05.10.2012	Töluhlutur af SHG/SHG	
Samskiptingivörð 8.10.2012 Þorsteinnur Sigurðsson 246245-4415	Málsvæði 1:50	Númer tekið 321	Blaðnúmer A1