


- Skýringar
- BSL Brunaslanga
 - HL Handlaug
 - HL-r Handlauga-renna
 - VS Vatnsalerni
 - RV Ræstivaskur
 - SV Stálvaskur (í borði)
 - SB Steypibað
 - EV Eldhúsvaskur
 - SK-k Skokkrani, 5°C
 - SK-f Skokkrani, 40°C
 - SK-h Skokkrani, 75°C
 - Pr-L Þrýstiflo-notastaður
 - H- Heitt neysluvatn
 - K- Kalt neysluvatn
 - HV- Hitaveita
 - KV- Kalt vatn
 - PU Pípa Upp
 - PN Pípa Niður
 - AV Lögntagnir á vegg
 - II Lögntagnir í innréttingu
 - IV Lögntagnir í vegg eða stökk
 - YL Lögntagnir yfir niðurtæknun lofti
 - VL Lögntagnir við loftplötu
 - HFL Hitafloður
 - DN Nafnmál (Diameter Nominale)
 - DN Lágmarks innanmál lagnar

- Brunalögn
- Hitunarvatn og 75°C neysla
- Kalt neysluvatn, -5°C
- Heitt neysluvatn, -40°C

Almennar skýringar
 Almennar skýringar, sjá teikn. 300.
 Grunnmyndir, sjá teikn 310-314.
 Heitt neysluvatns er almenn upphitað kalt vatn við 40°C.
 DN mál lagna eru lágmarks innanmál.

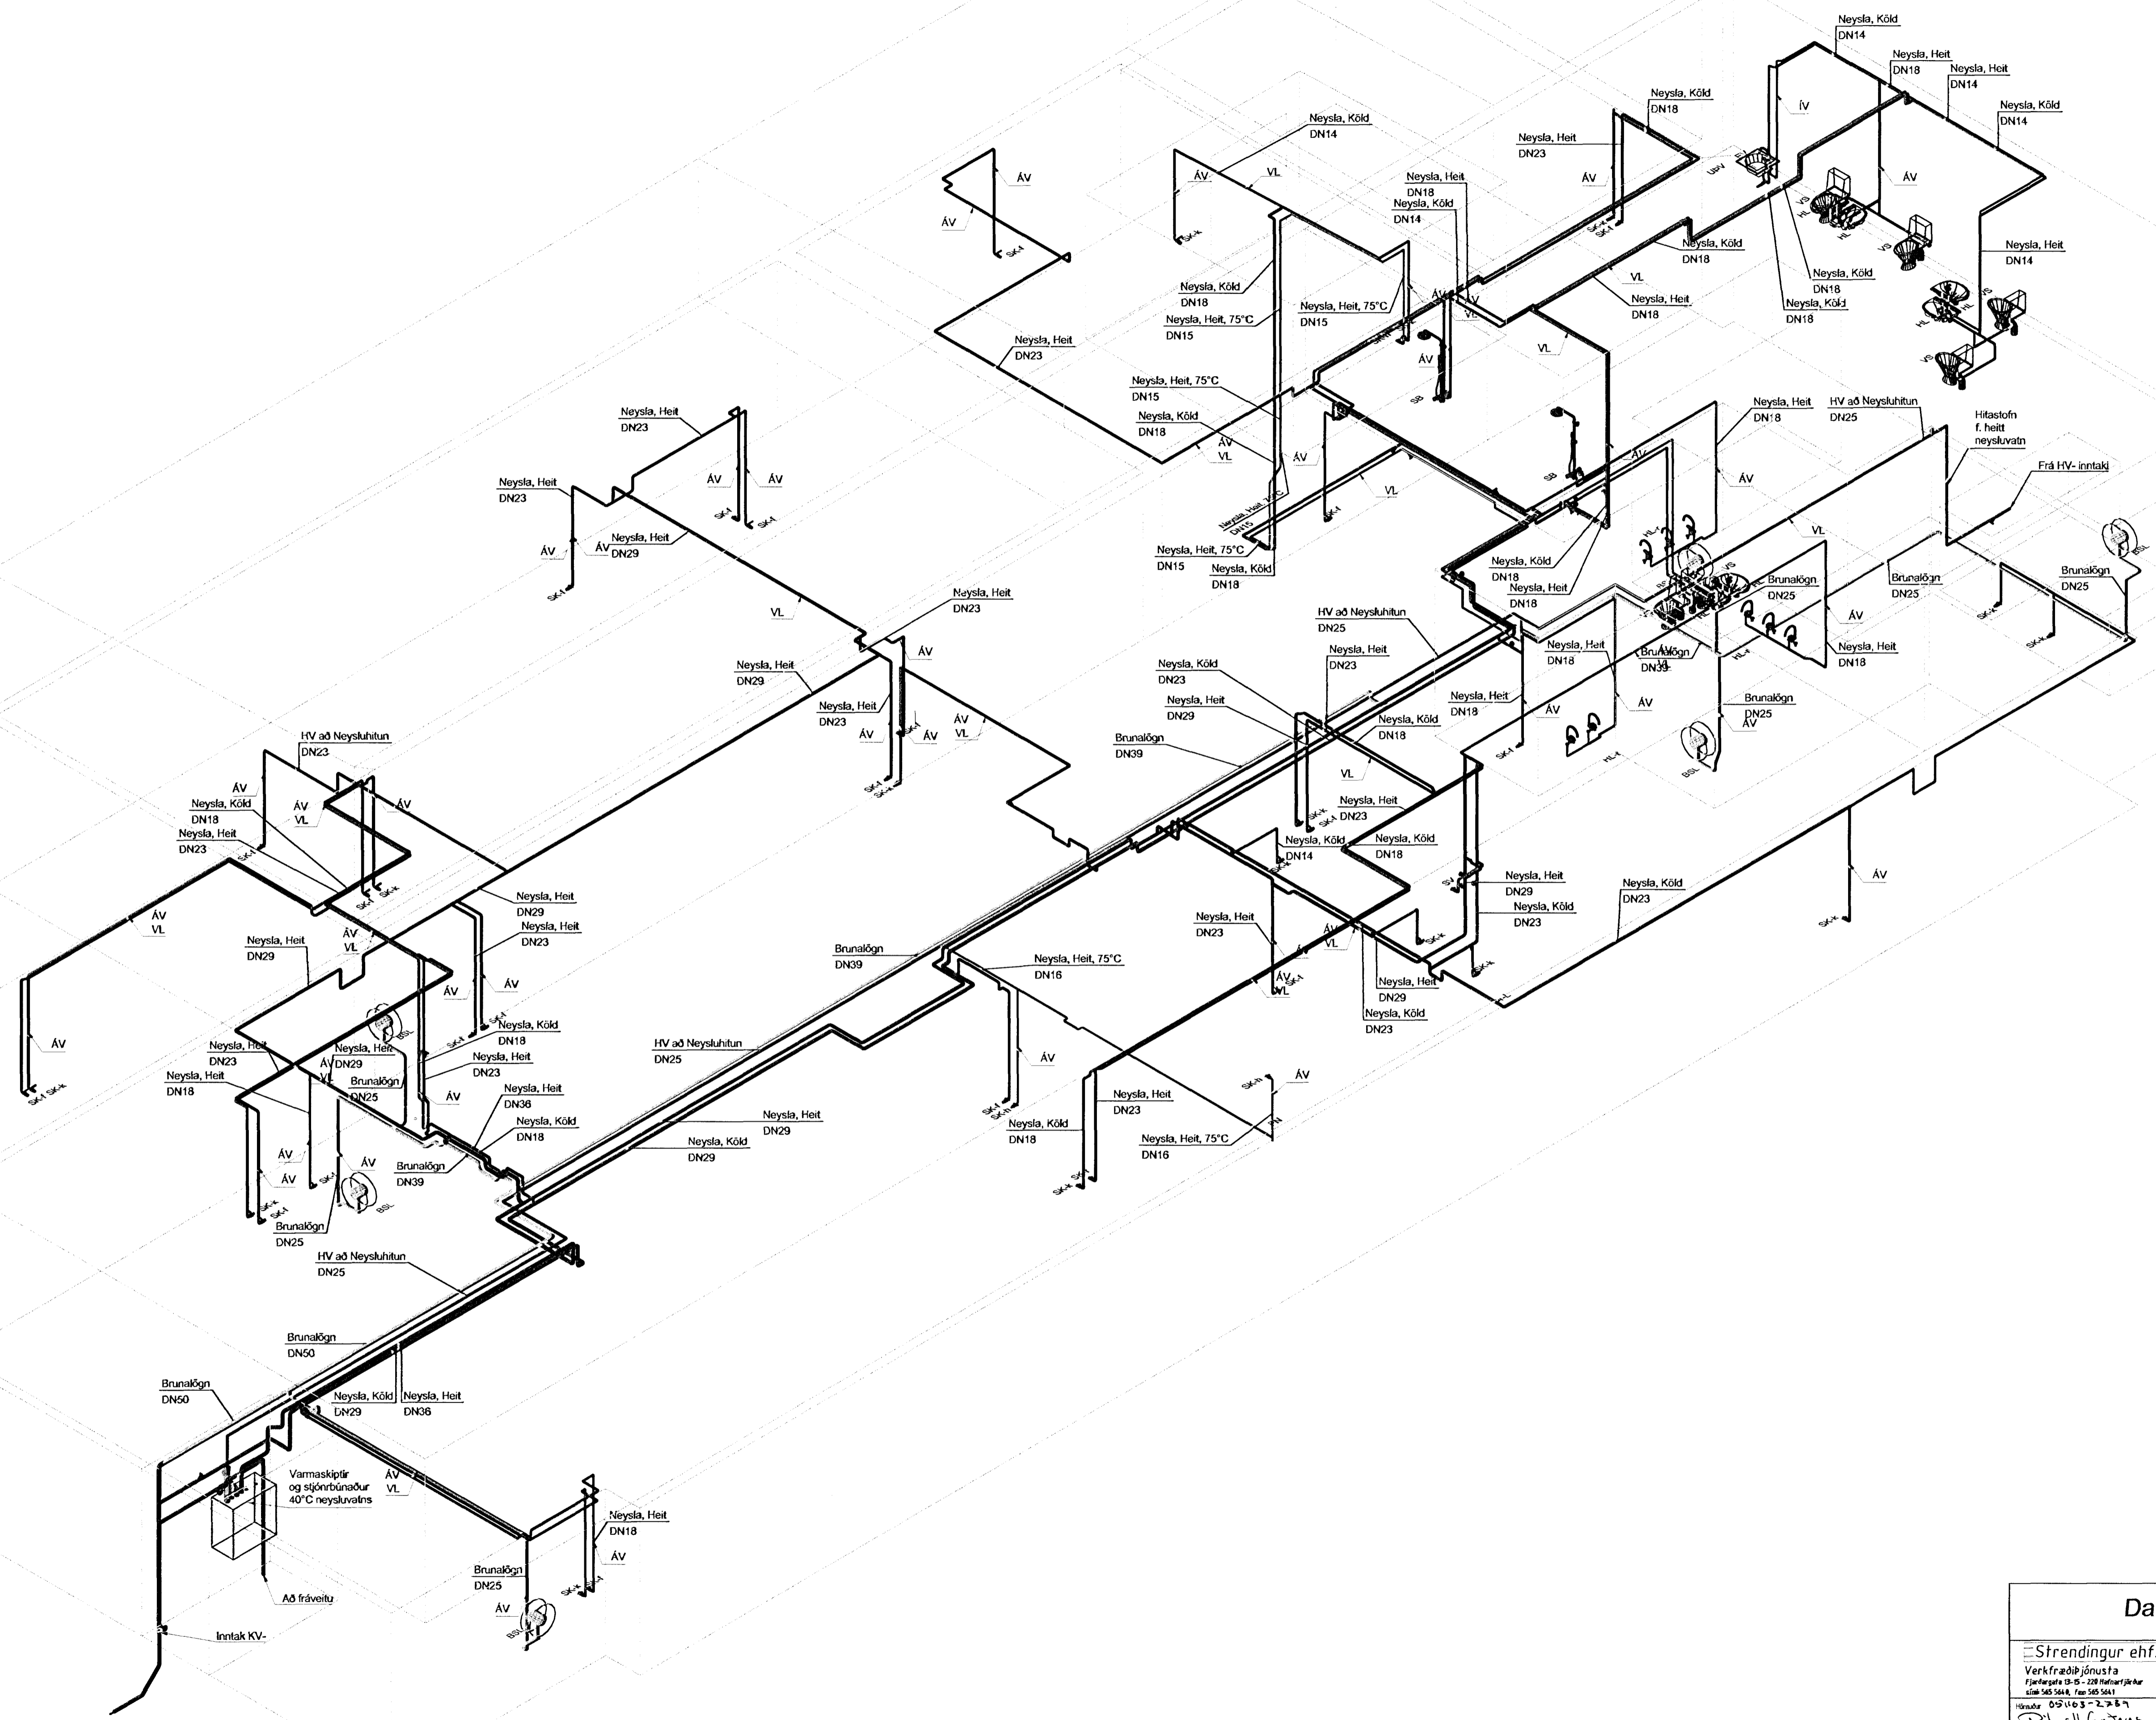

Útg.	Breytingar	Höfundur	Daga

Dalshraun 9b, Hafnarfjörður

Strendingur ehf. Verktæðipjónusta Pjónustugata 13-15 - 220 Hafnarfjörður Sími: 595 5548, Fax: 595 5541 www.strendingur.is		Neysluvatnslagnir Rúmmynd - Allar hæðir	
Daga 05.10.2012		Tíðni/Hornmál af SHG/SHG	
Skráningarnúmer B.10.2012		Blaðnúmer ~1:55	
Höfundur Sigurður Steinar Jónsson		Blaðstærð 322	
240345-4116		Blaðnúmer A1	