
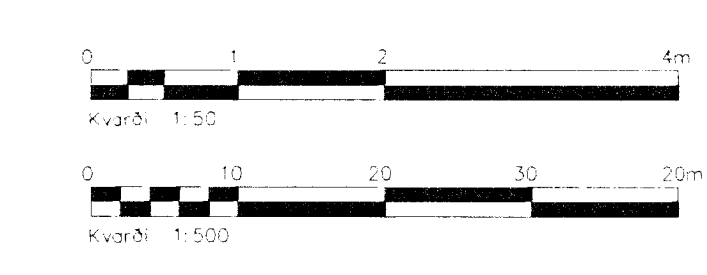


Sambykkt þann
 16 OCT 2012
 Pál Guðmundsson / Hafnarfirði
 Einar Guðvarður Steinar Jónsson

- Skýringar**
- Nýjar lagnir í eða á veggjum
 - Nýjar lagnir undir loftplötu
 - Nýjar lagnir í sókkli
 - Núverandi lagnir í sókkli
 - Núverandi lagnir undir loftplötu

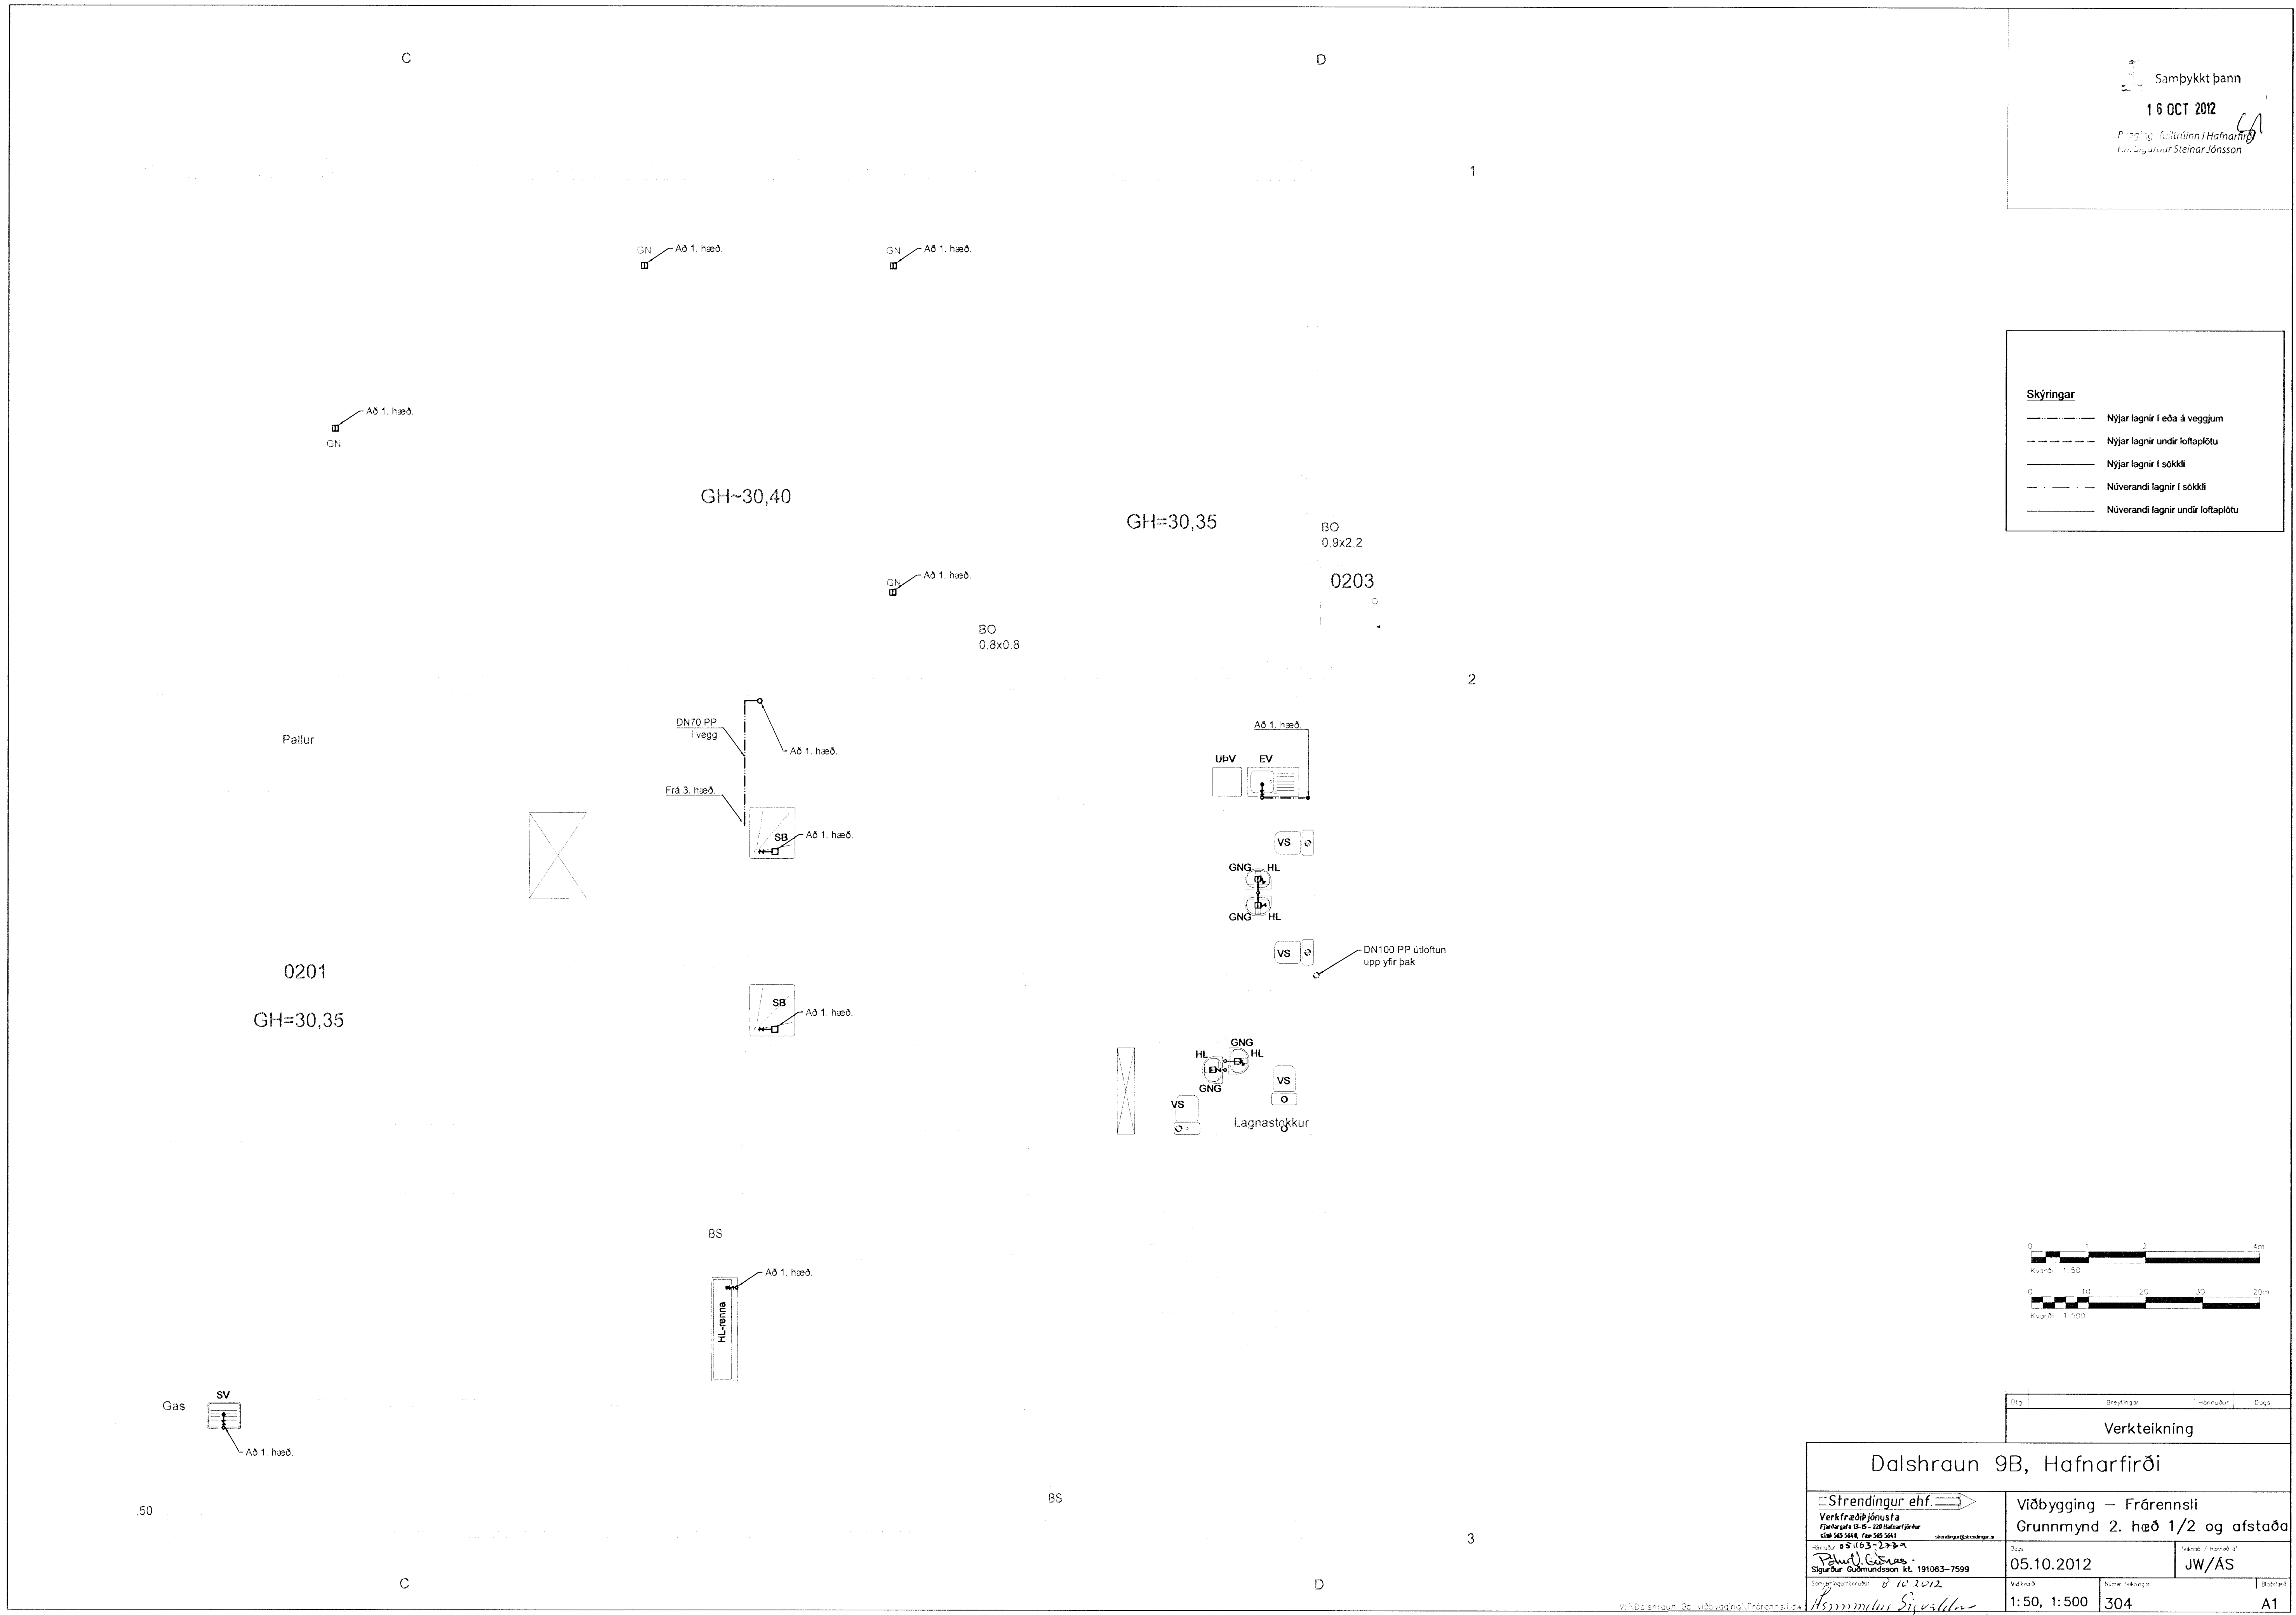

Östir Breiðingar Hólmurur Þögn
 Verkefning

Dalshraun 9B, Hafnarfirði	
Strendingur ehf. Verkefnaþjónusta Fjarlægð 15-120 mínútur frá Sími 545 5444, Fax 545 5441 vebur: 051103-2734 Sígurður Guðmundsson kt. 191063-7599 Samþykkt þann 01.10.2012	Viðbygging – Frárennsli Grunnmynd 2. hæð 1/2 og afstaða Dags 05.10.2012 Verkefni 1:50, 1:500 Númer verkefni 304 Blaðnúmer A1
Táknað / Hafið af <i>Pál Guðmundsson</i> 24.10.2012	JW/AS

Dalshraun 9B, viðbygging Frárennsli