
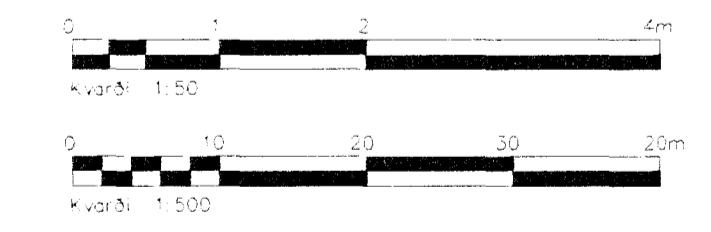


Samþykkt þann
16 OCT 2012
 Eir. Sigurður Steinar Jónsson

Skýringar
 - - - - - Nýjar lagnir í eða á veggjum
 - - - - - Nýjar lagnir undir loftplötu

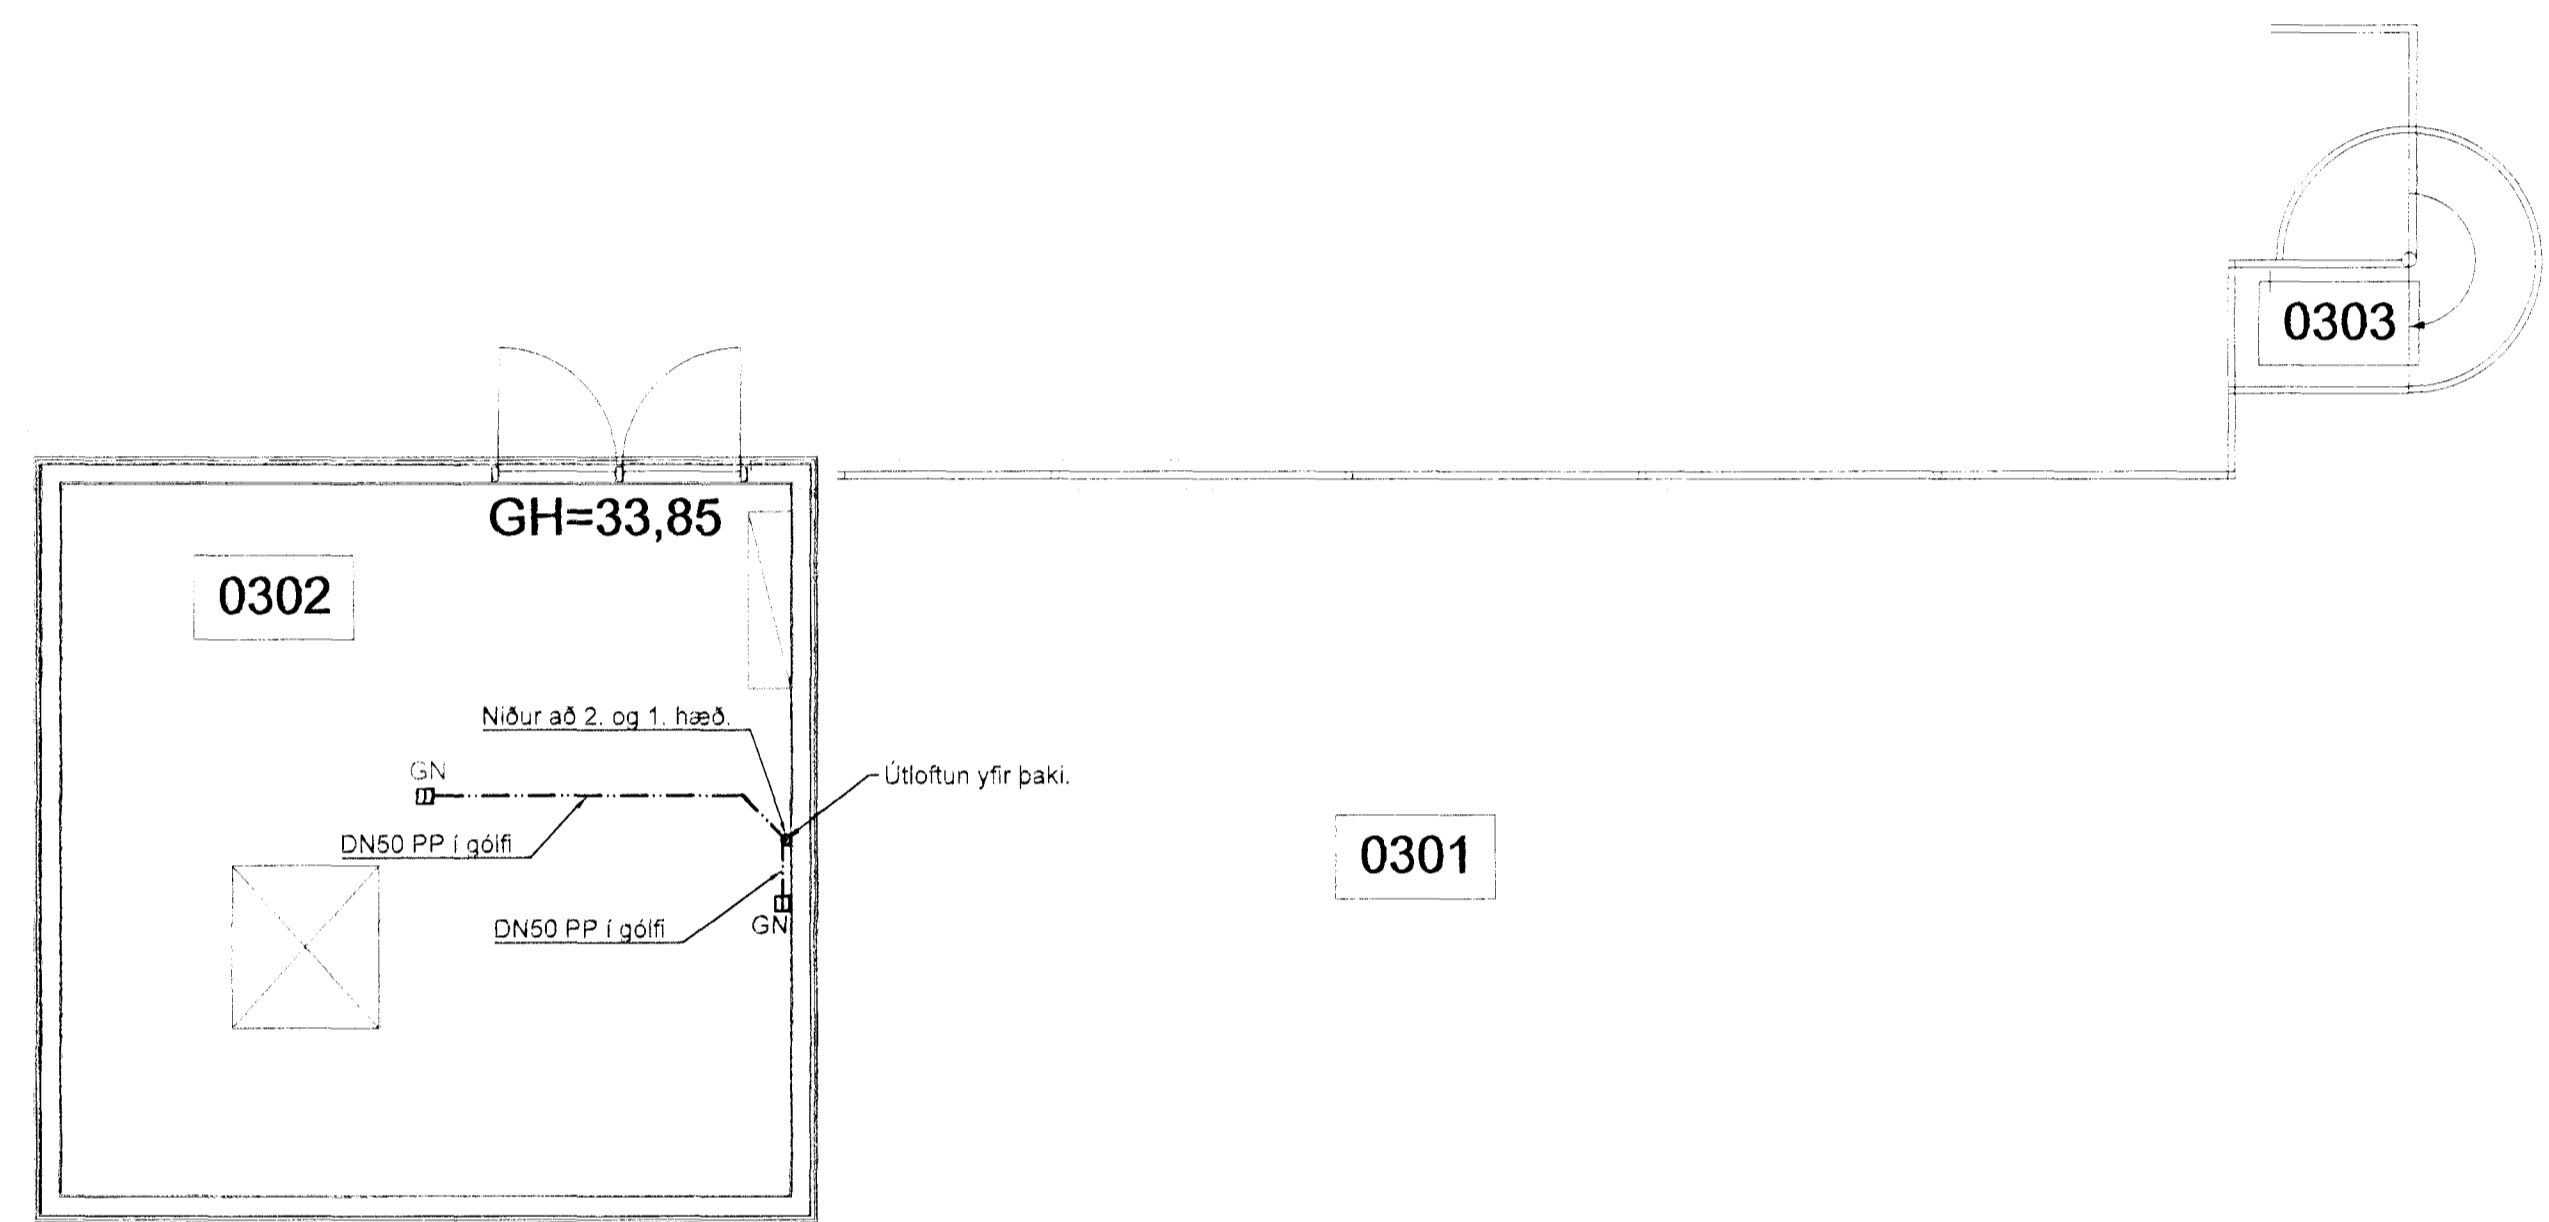

Stig	Breytingar	Samþykkt	Dagur

Verkteikning

Dalshraun 9B, Hafnarfirði

Strendingur ehf. Verkfæðingjónusta Fjarlægata 10-15 - 220 Hafnarfirði Sími 565 5868, Fax 565 5861 www.stg.is	Viðbygging – Frárennsli	
	Grunnmynd 3. hæð	

Strendingur ehf. vefur: www.stg.is | Frárennsli: Dalshraun 9B, Hafnarfirði