


Samþykkt þann
16 OCT 2012
 Byggingafróðvinn í Hafnarfjörð
 P.H. Sigurður Steinar Jónsson

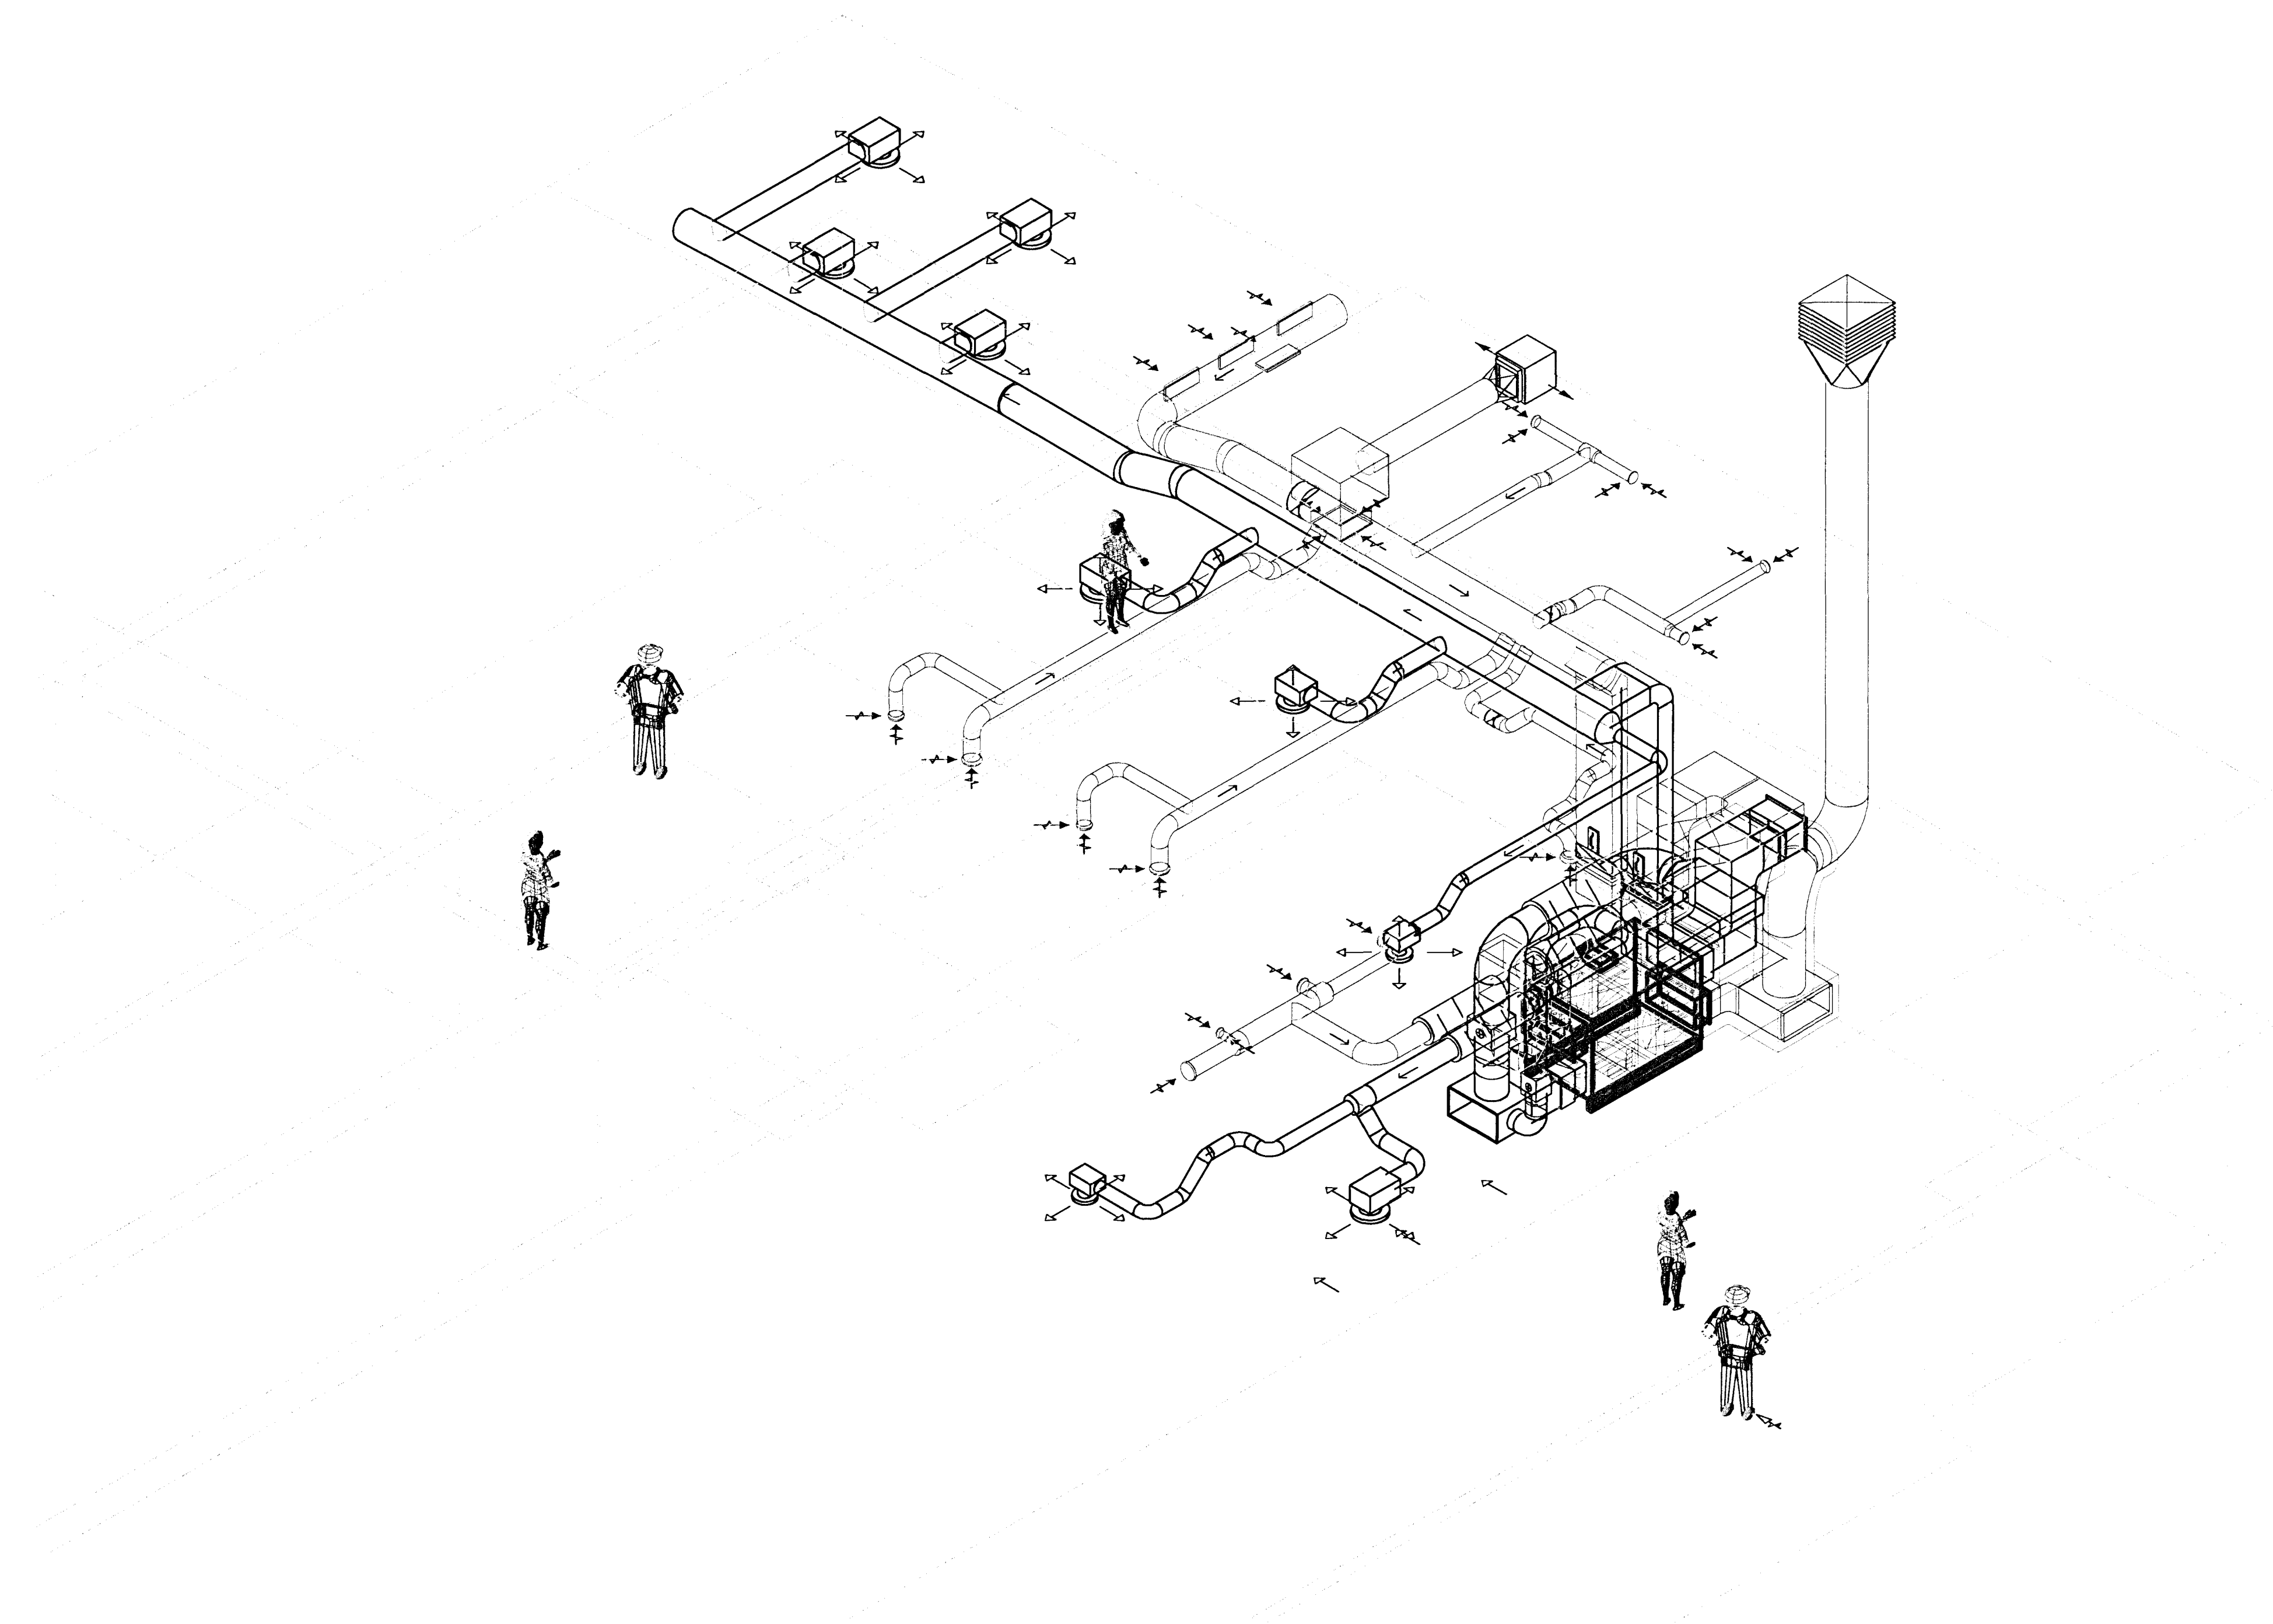

Almennar skýringar
 Kerfismyndir, sjá teikn. 601-602.
 Kerfislýsingar, sjá teikn. 603.
 Grunnmyndir, sjá teikn. 605-608.

A	Verkeitingarútgáfa	SHG	06.10.2012
Dag	Breytingar	Höfundur	Daga
Verkeikning			

Dalshraun 9b, Hafnarfjörður			
Strendingur ehf. Verkfræðibjónusta Fjarbergja 13-15 · 220 Hafnarfjörður Sími 565 5444 · Fax 565 5441 strendingur@strendingur.is	Loftræsting Rúmmynd - Kerfi 100, báðar hæðir		
	Höfundur: P.H. Sigurður Steinar Jónsson Sími 565 5444 · Fax 565 5441 sigurdur.steinar@strendingur.is	Daga: 31.08.2012	Töluhlutur: SHG/SHG
Samþykkingardagur: 16.10.2012 Höfundur: P.H. Sigurður Steinar Jónsson	Mækkun: 1:50	Númer teikningar: 610	Blaðnúmer: A1